


CORTE SEM ESCALA  
 PAVIMENTAÇÃO EM CBUQ

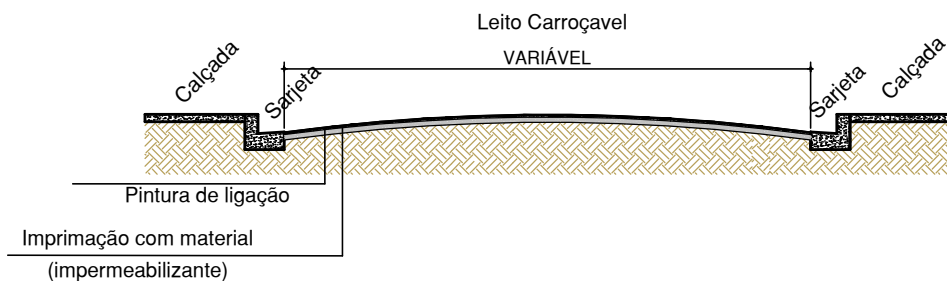


CORTE - DETALHE B  
 PAVIMENTAÇÃO EM CBUQ




CORTE - DETALHE B  
 FAIXA DE BORDA

**LEGENDA**

- ⊕ ESTACAS Ø 32 CM 12 METROS
- ▨ ATERRO A SER EXECUTADO
- ▨ VIGA DE ENCABEÇAMENTO 15x40 cm.
- GUIA ESTRUSADA NO LOCAL
- ▨ CAMADA DE CBUQ (5cm)  
 Área = 300 m<sup>2</sup>

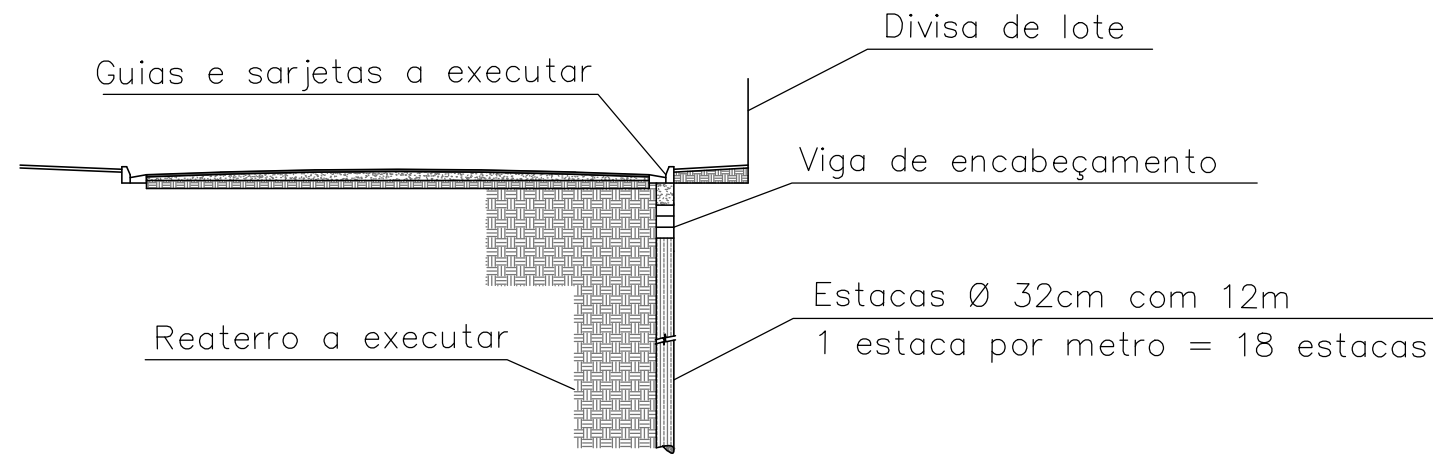

DETALHE SEM ESCALA  
 REATERRO, ESTACAS E VIGA DE ENCABEÇAMENTO

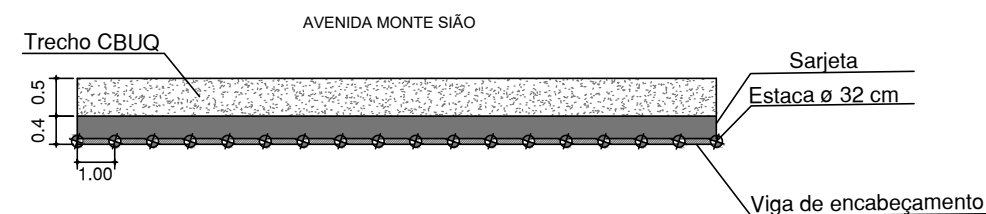


DETALHE SEM ESCALA  
 PAVIMENTAÇÃO EM CBUQ

Assunto: :  
 Execução de Contenção e Recuperação da  
 Avenida Monte Sião

Local: Avenida Monte Sião, altura do nº 1.508

Proprietária: Prefeitura Municipal de Águas de Lindóia

Responsável Técnico: José Roberto Mazutti Kosmel CREA 601490022

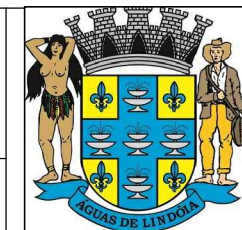

ESCALA: Sem Escala

Folha 01/01