



IMAGEM PERSPECTIVADA 01
SITUAÇÃO SEM ESCALA




IMAGEM PERSPECTIVADA 02
SITUAÇÃO SEM ESCALA

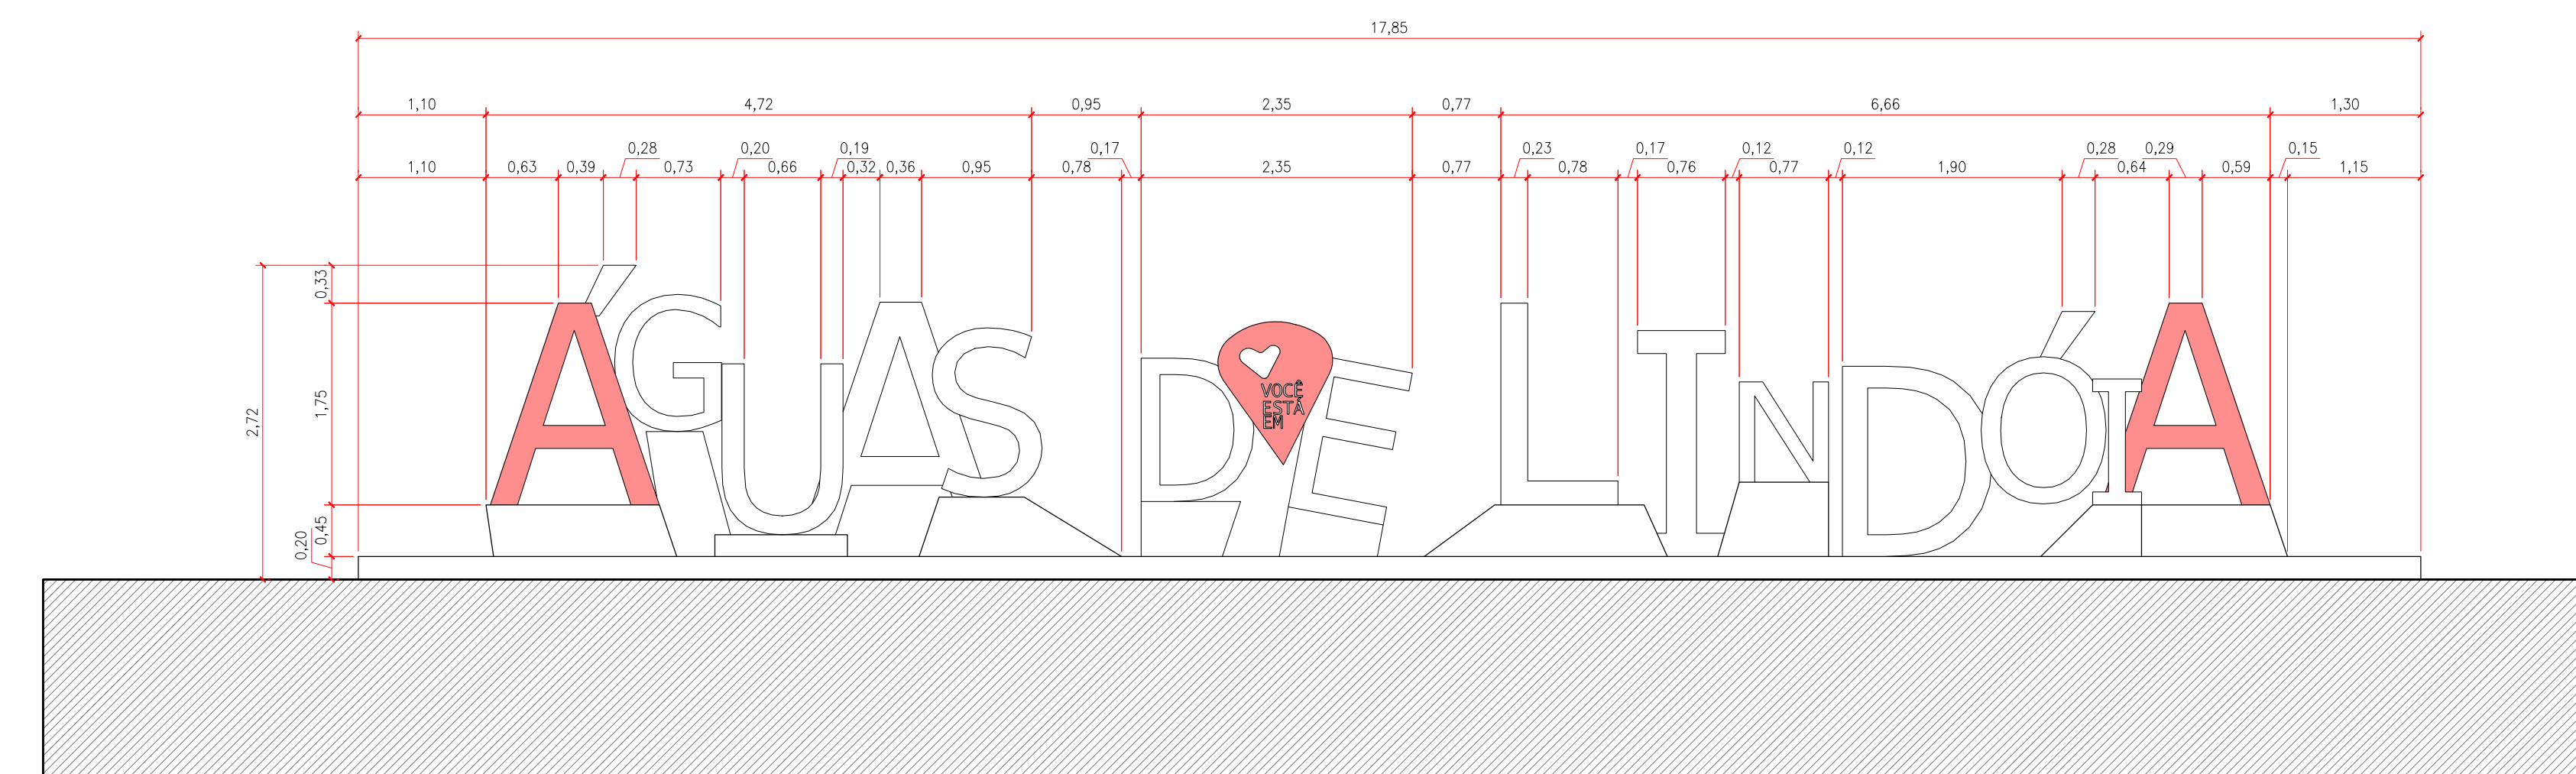


ELEVAÇÃO 01
ESCALA 1: 50

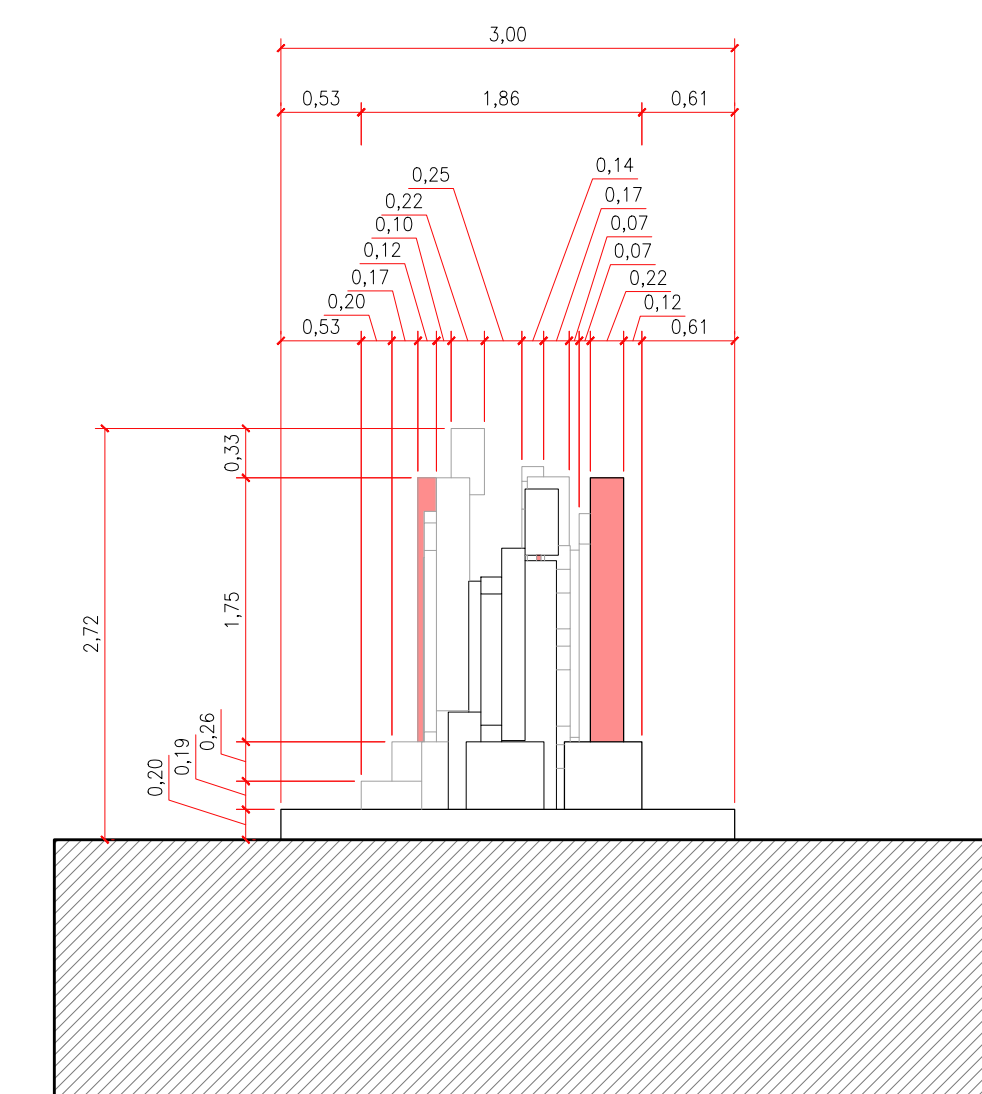

ELEVAÇÃO 02
ESCALA 1: 50

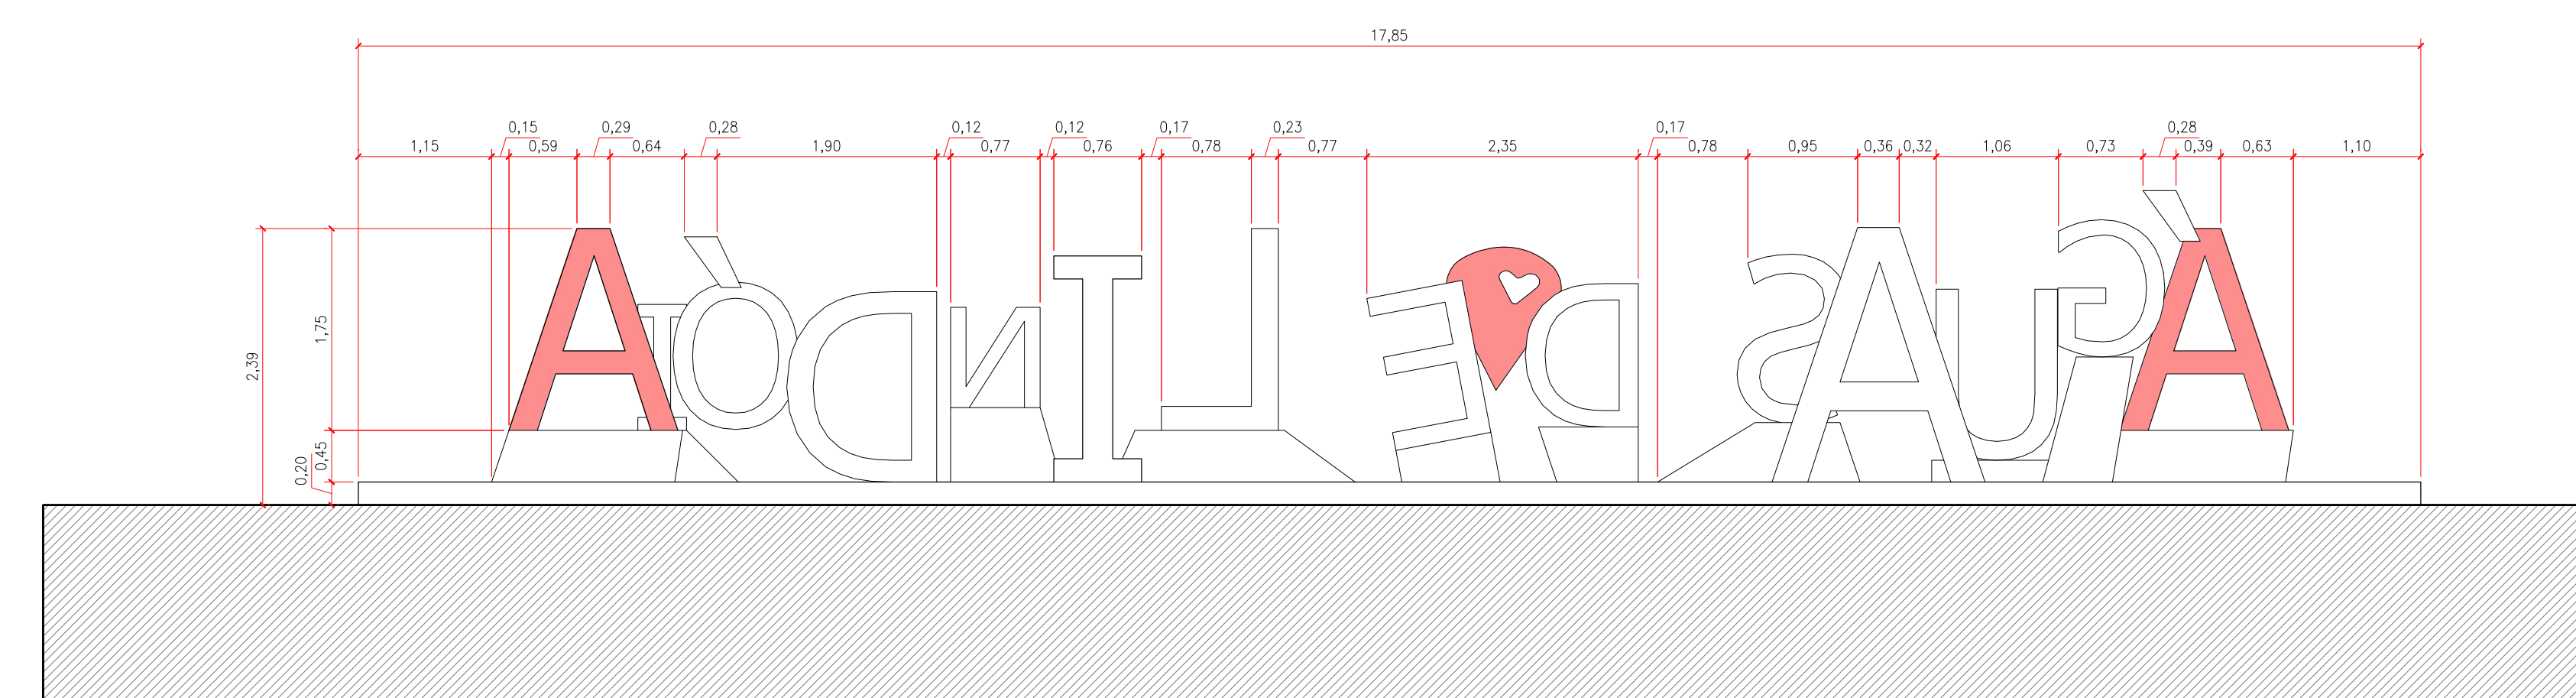


ELEVAÇÃO 03
ESCALA 1: 50

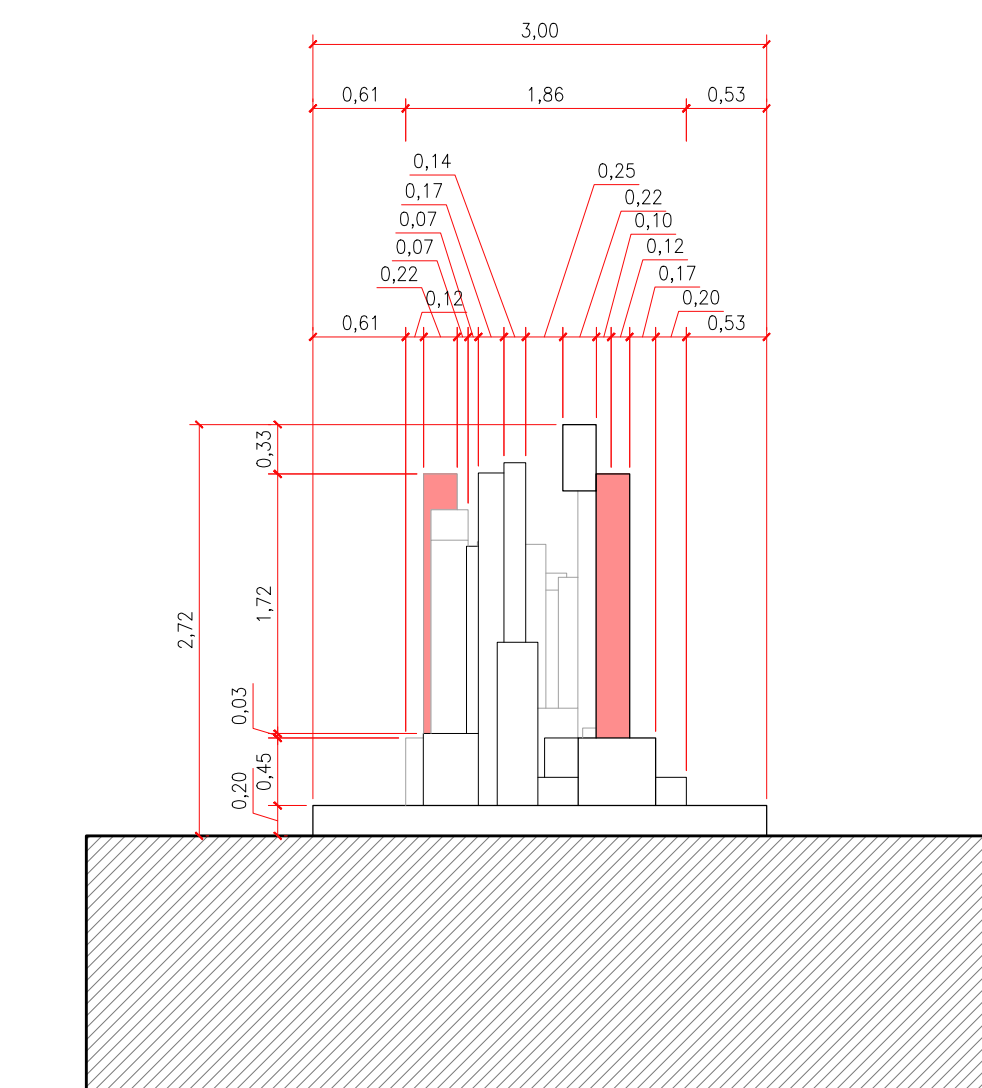

ELEVAÇÃO 04
ESCALA 1: 50

Símbolo de Localização

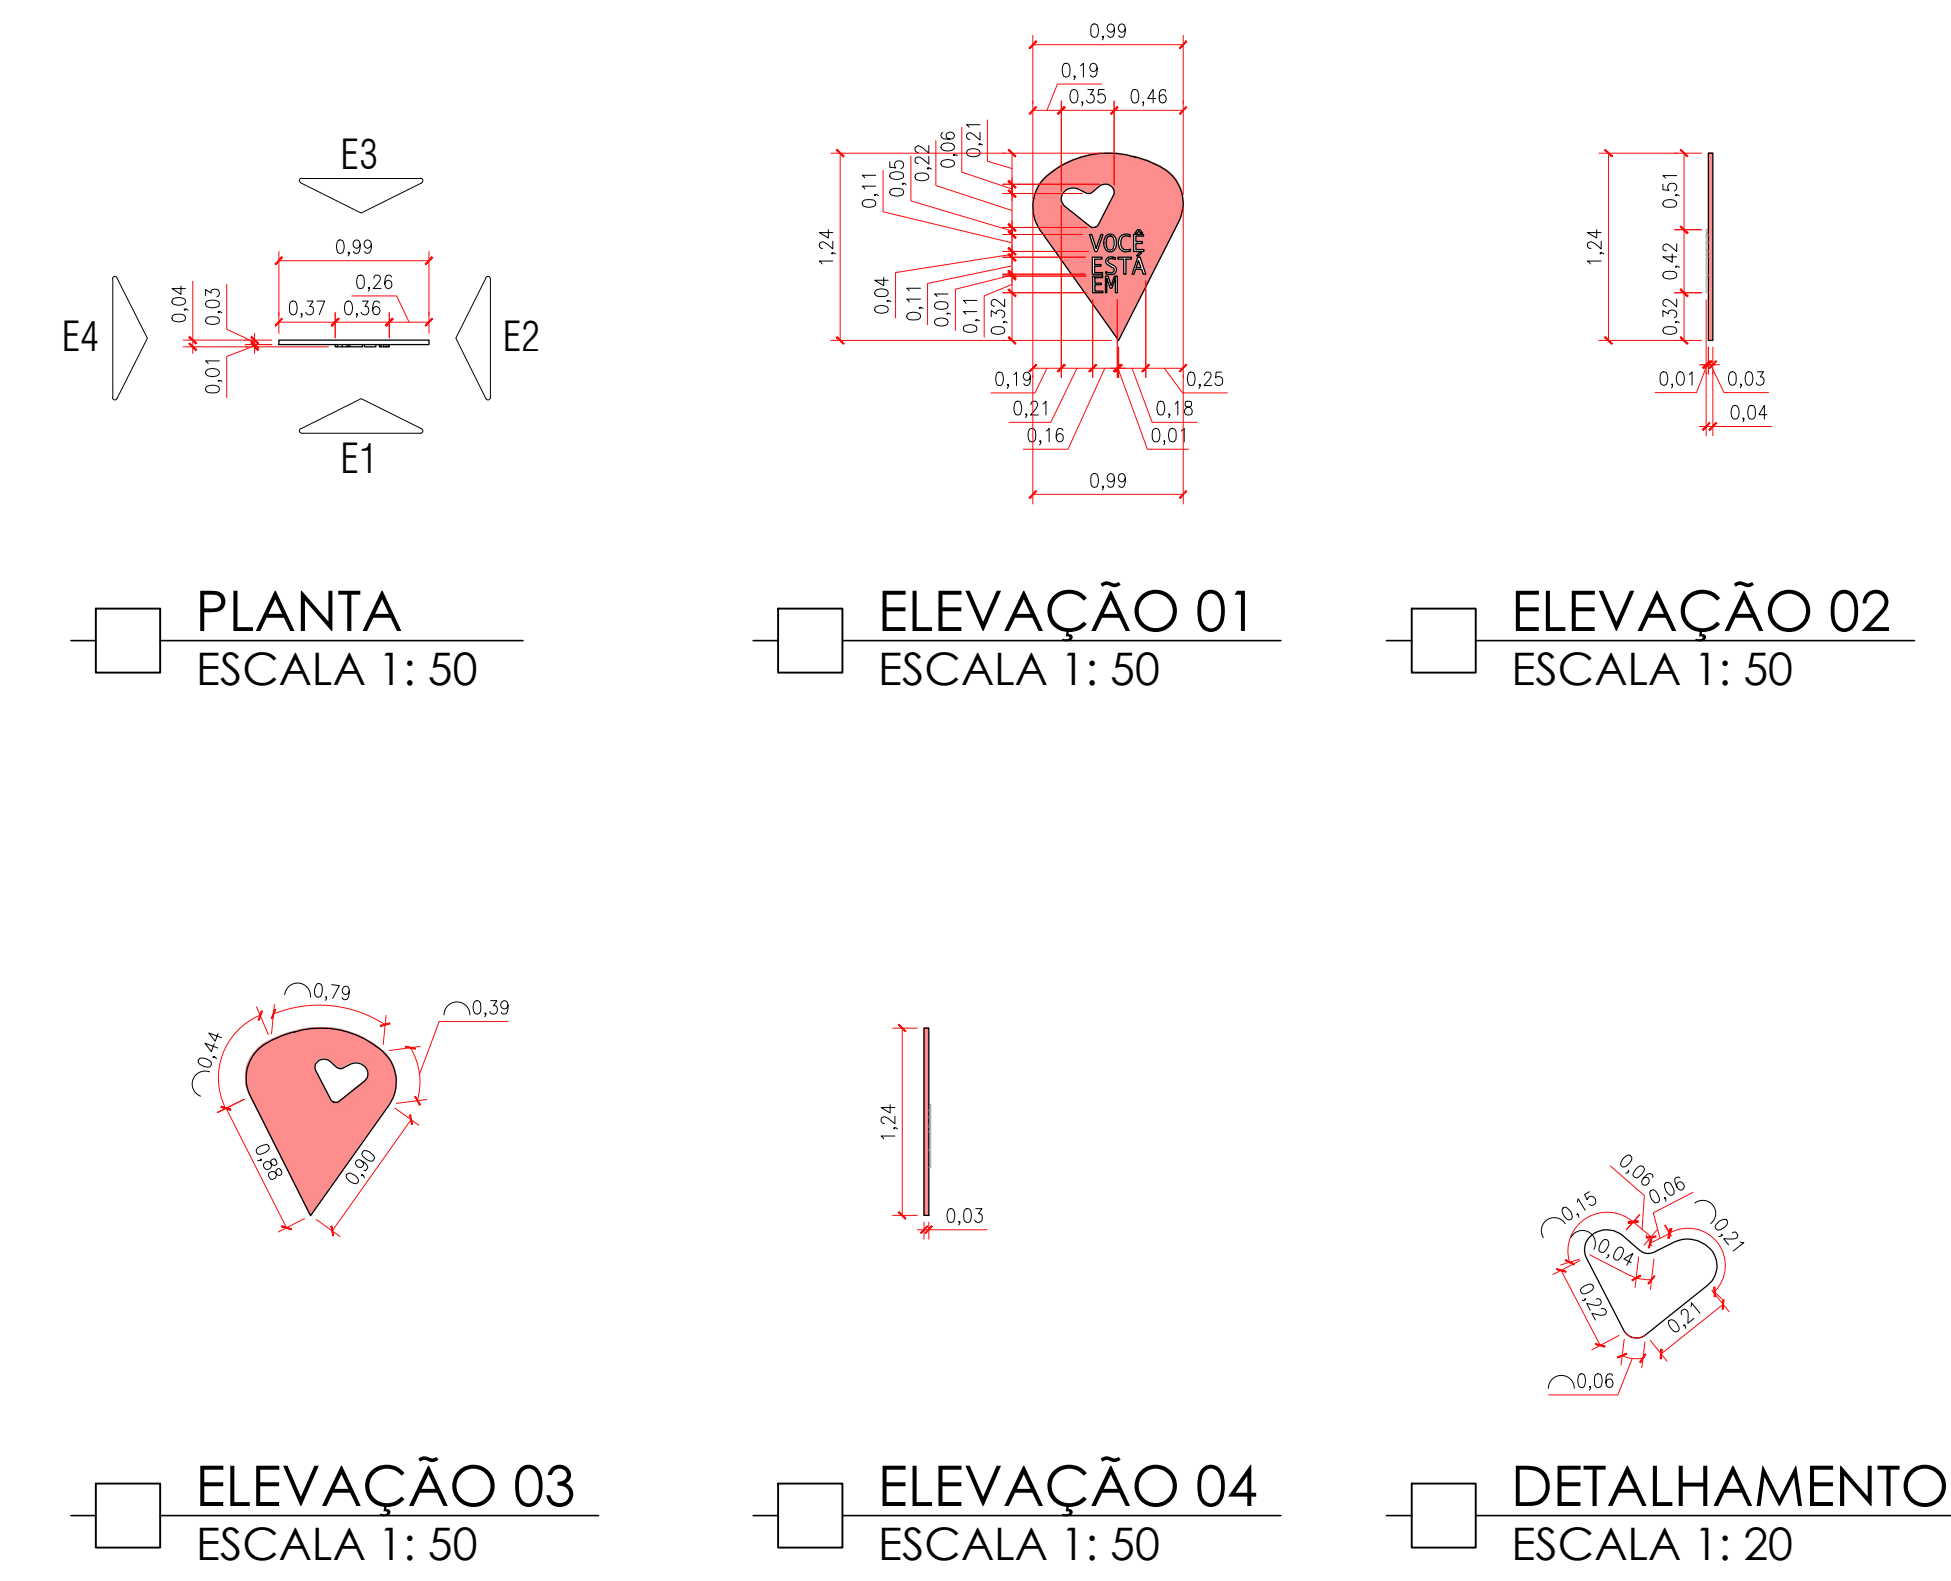

PLANTA
ESCALA 1: 50

ELEVAÇÃO 01
ESCALA 1: 50

ELEVAÇÃO 02
ESCALA 1: 50

ELEVAÇÃO 03
ESCALA 1: 50

ELEVAÇÃO 04
ESCALA 1: 50

DETALHAMENTO
ESCALA 1: 20

Projeto Arquitetônico		Folha 1/2
Assunto: Construção do Monumento Letreiro "Águas de Lindóia"		
Local: Praça Adhemar de Barros Centro - Águas de Lindóia - SP		
Proprietário: Prefeitura Municipal de Águas de Lindóia		
Quadro de Áreas:	Declaro que a reprodução deste projeto não implica no reconhecimento por parte da Prefeitura Municipal, do direito de propriedade do terreno.	
Base das Letras 53,55 m²	Prefeitura Municipal de Águas de Lindóia Proprietário	
	Samuel Mantovani - Arquiteto Urbanista CALU: A131991-4 Autor do Projeto	
	José Roberto Kosmel - Engenheiro Civil CREA: 1901450022 Responsável Técnico pelo Projeto	
	ART.:	

P.M.E.A.L.