

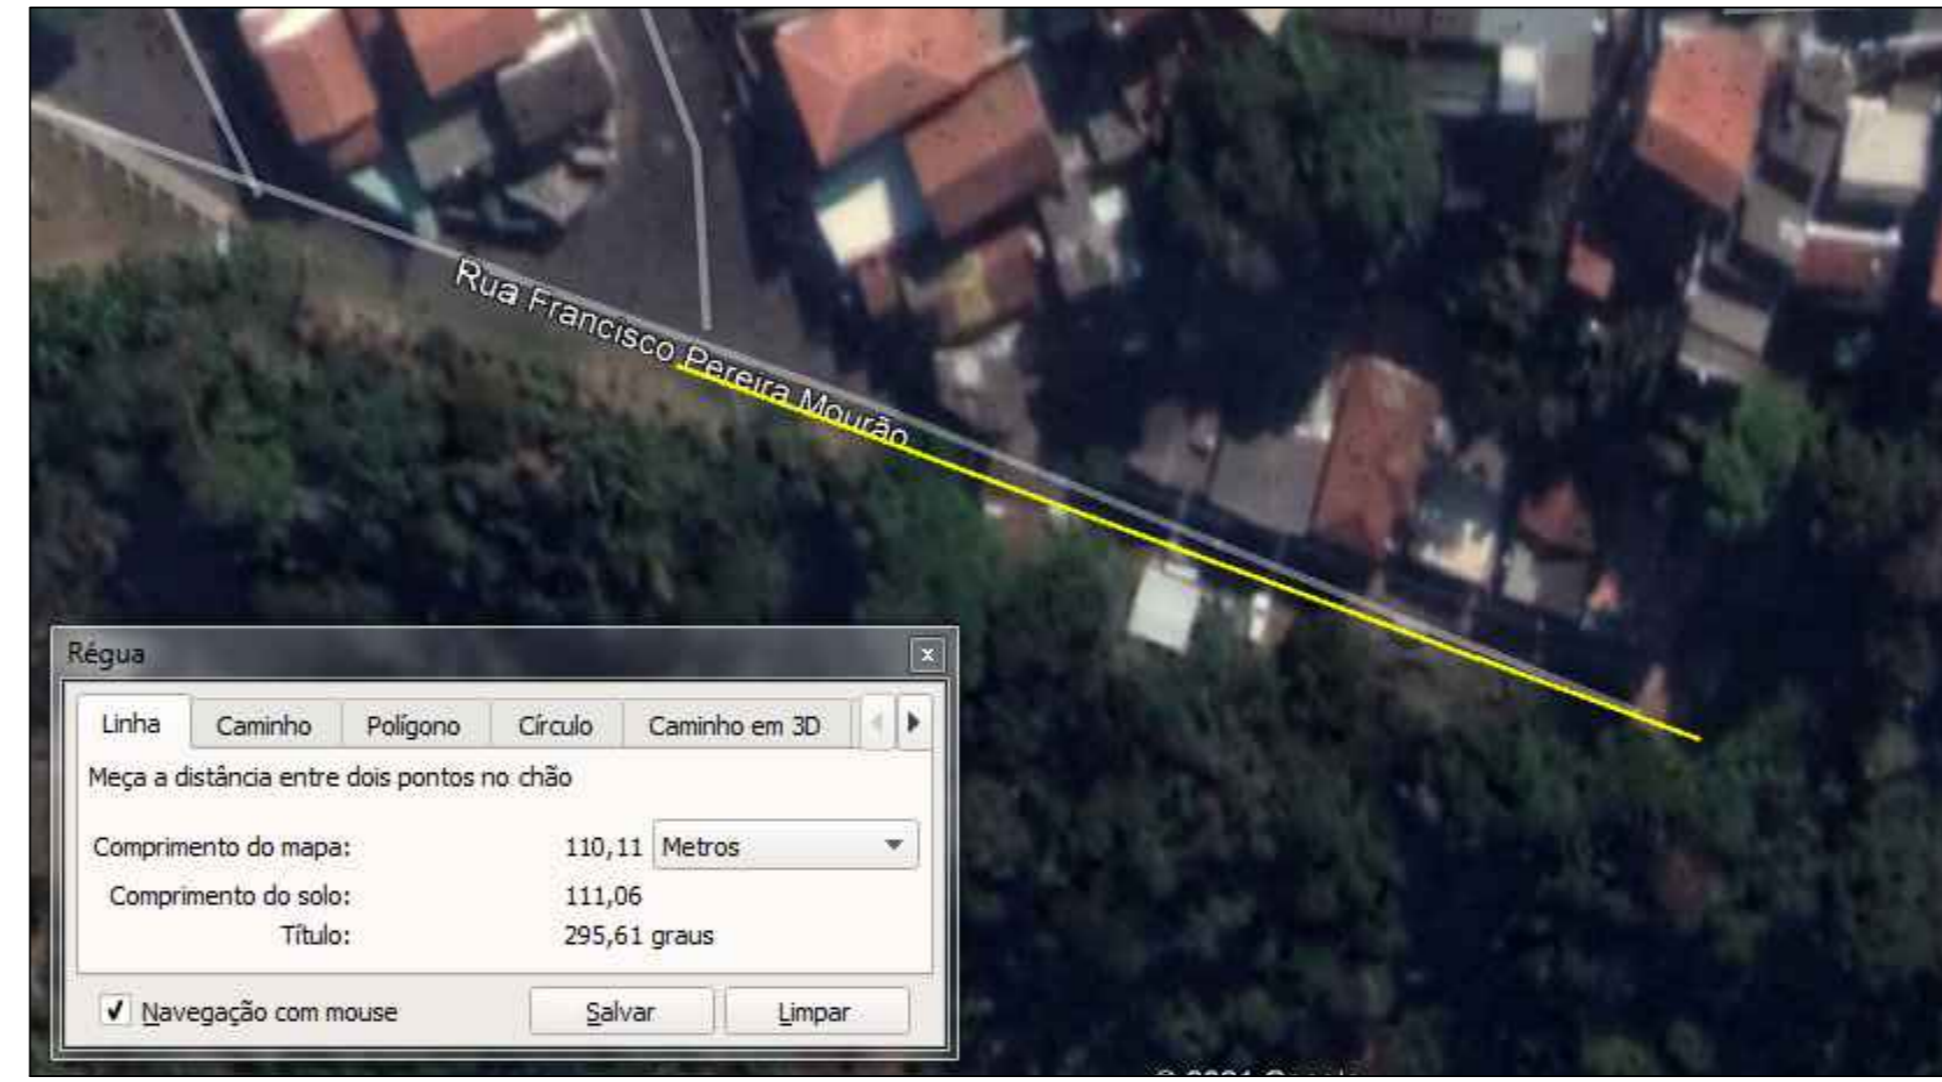



Considerando o elevado risco de desmoronamento no local, é inviável a realização de levantamento topográfico da área.
Medidas realizadas *in loco*.

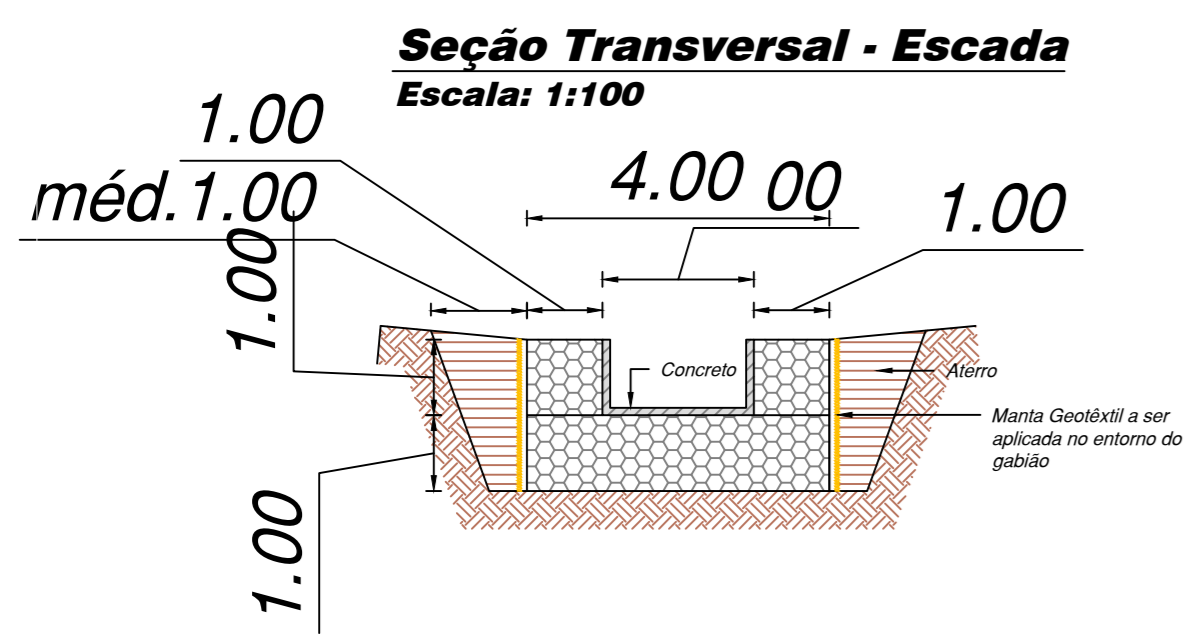


Como Colocar os Gabiões Caixa

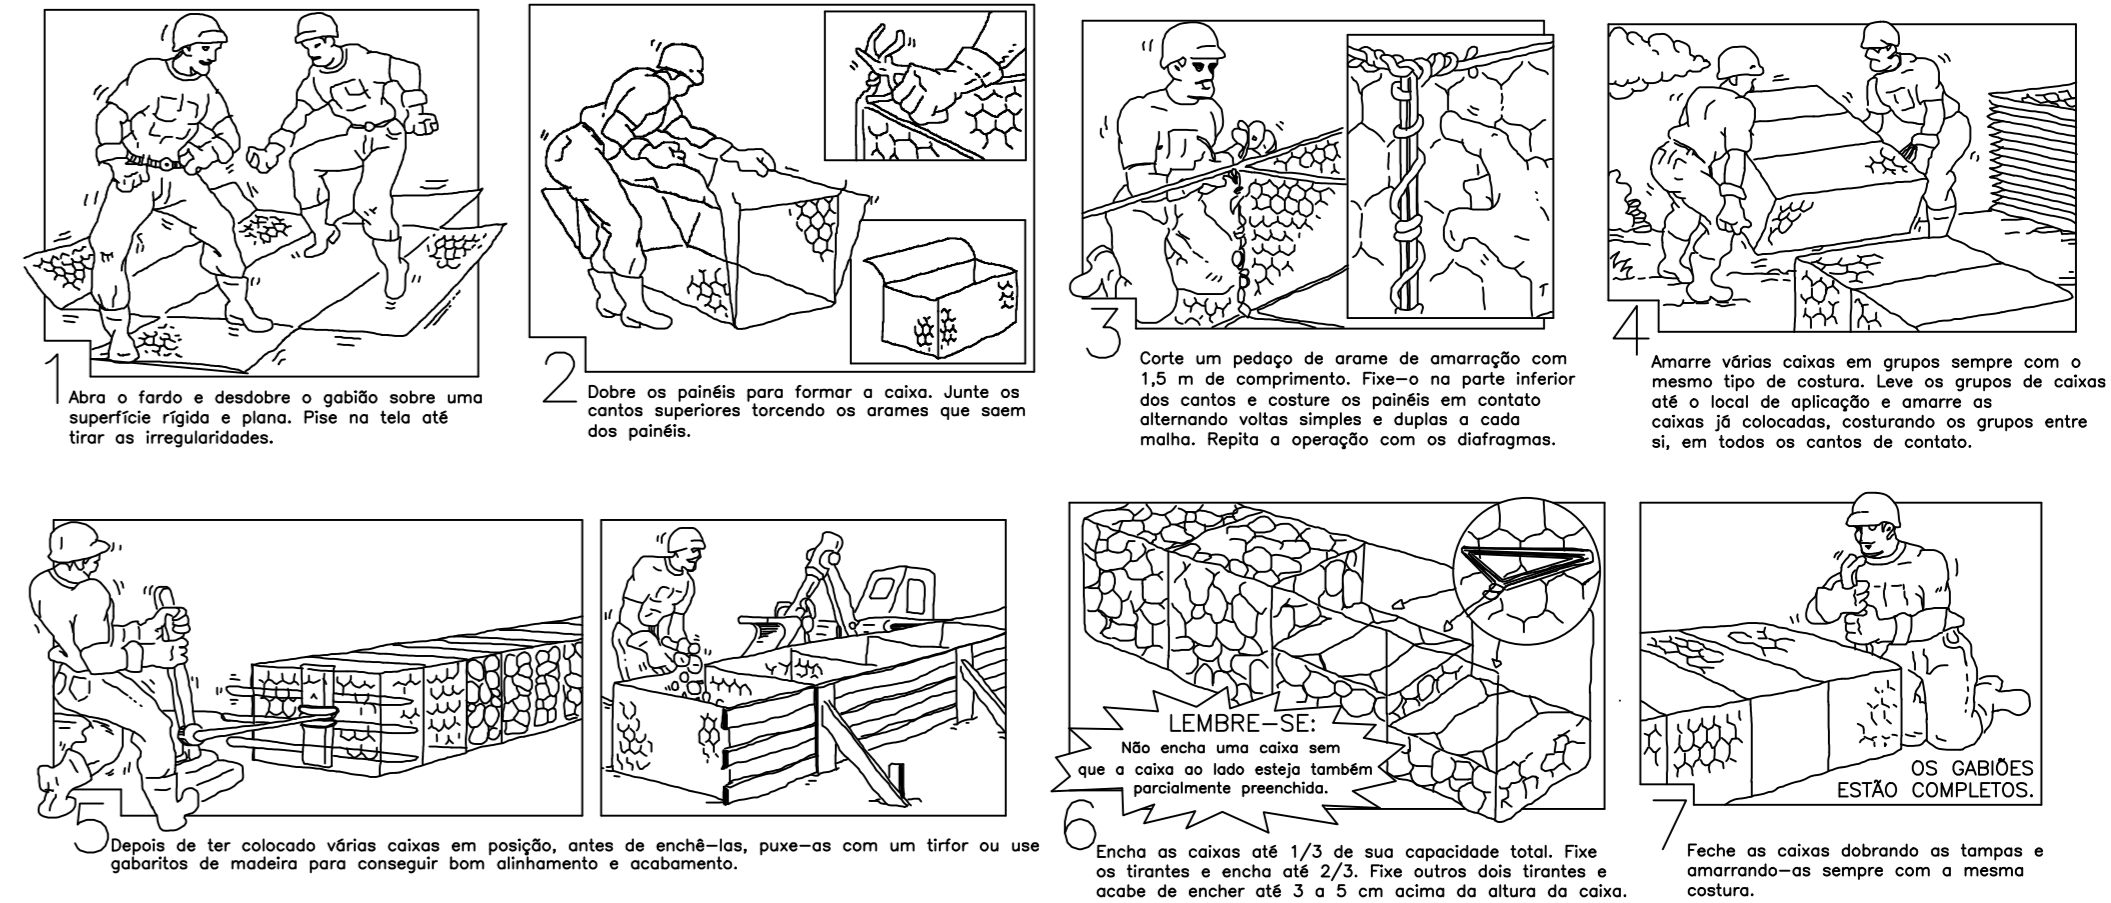


Seção Longitudinal Escala: 1:100

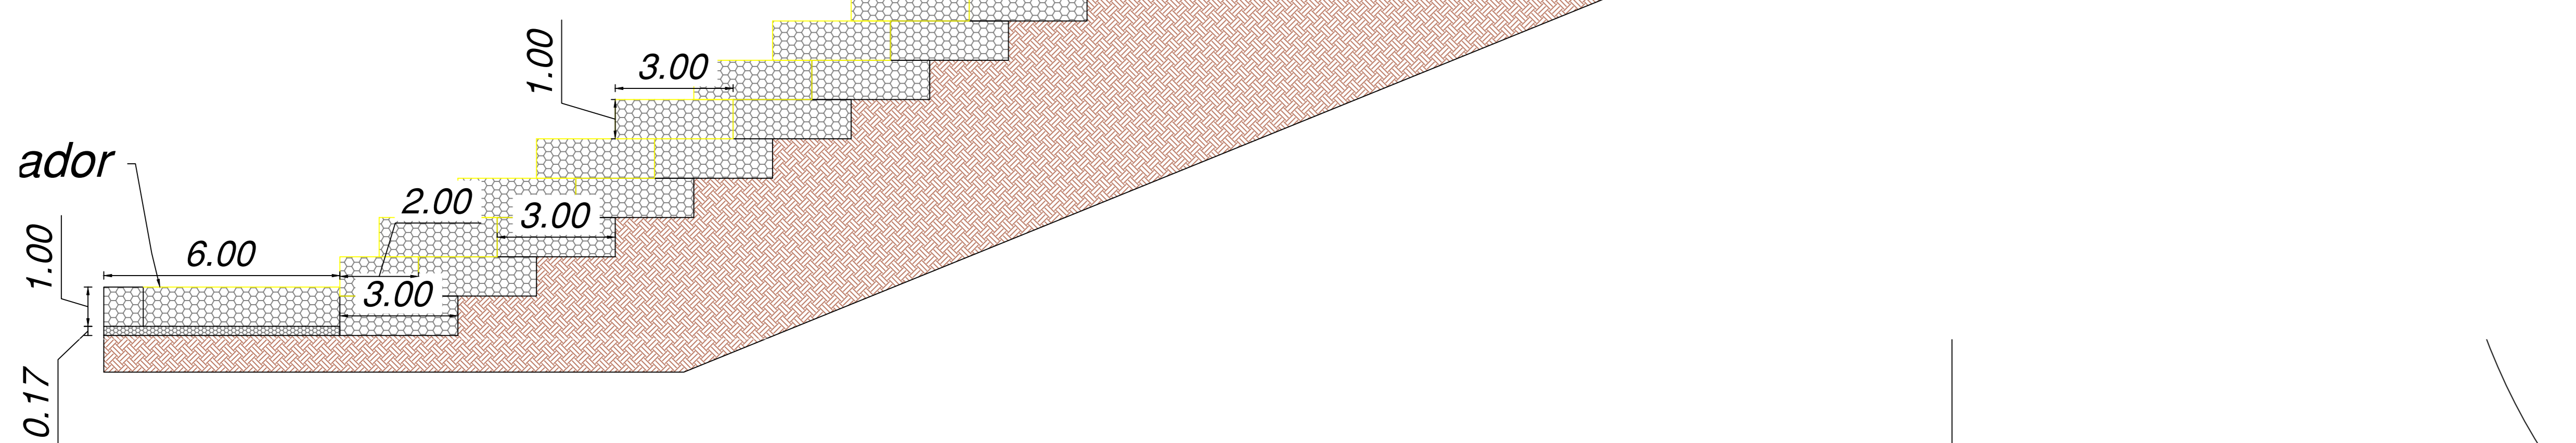




Detalhe do Atirantamento e Enchimento

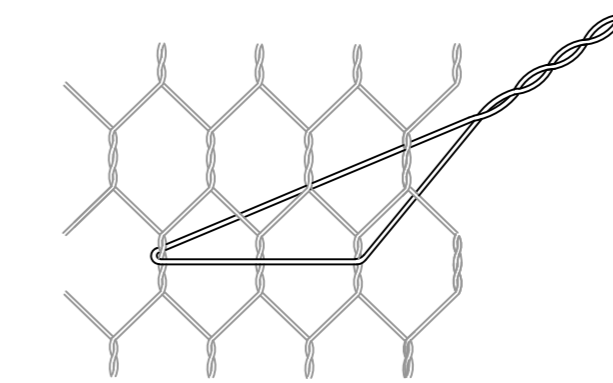

Atirantamento (4 por m²)

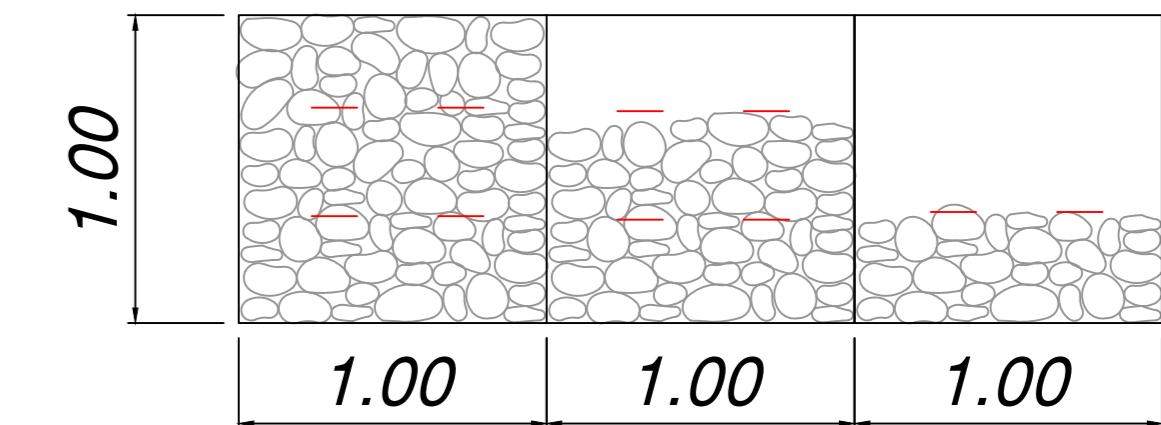

Detalhe da Costura

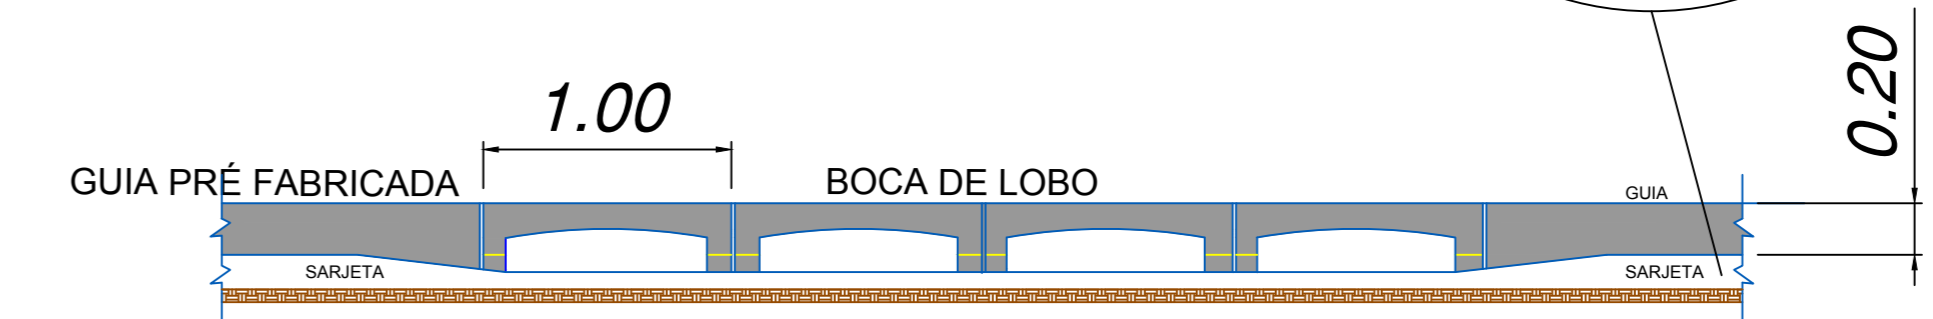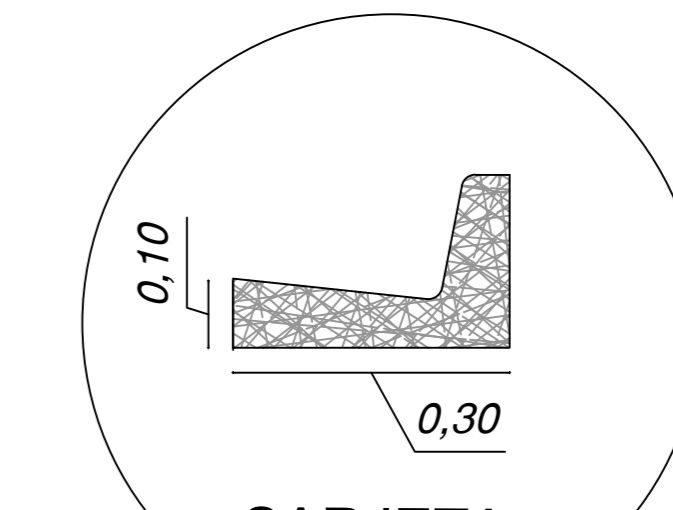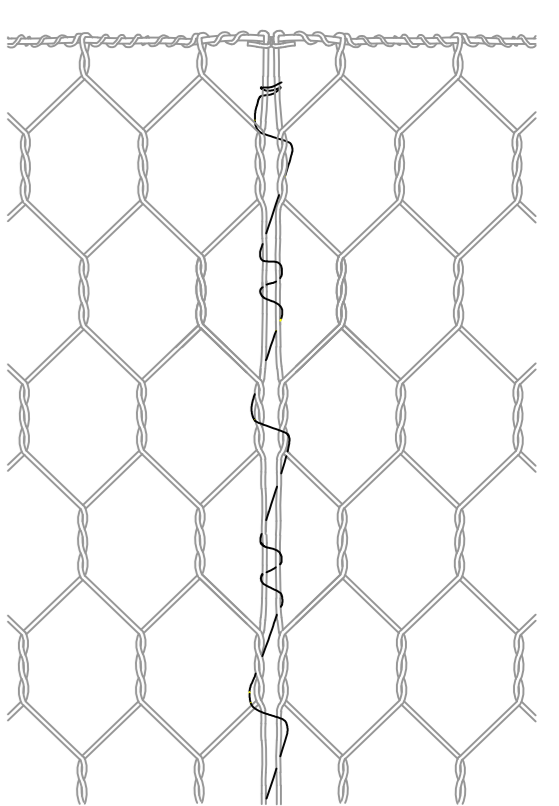

Memorial Descritivo



Dissipador Hidráulica e Recuperação de Rua

A Escada Hidráulica deverá executada em Gabiões tipo caixa confeccionados em malha hexagonal de dupla torção, tipo 8x10 (NBR 10514-88), com resistência à tração de 34 kN/m (ASTM A975), a partir de arames de aço BTC (Baixo Teor de Carbono) revestidos com a liga Galvan® (Zn/5%Alumínio - MM, conforme a ASTM A 856-98), numa quantidade superior a 244 g/m² (ASTM A 856), no diâmetro de 2,40 mm e recobertos com PVC cinza, de espessura mínima 0,40 mm (NBR 10514-88). Os gabiões tipo caixa apresentam diafragmas inseridos de metro em metro durante o processo de fabricação.

Todas as peças de Gabião foram costurados entre si, tornando a estrutura monolítica; durante a execução deverá ser gabaritado com madeira e seguir as recomendações técnicas utilizadas no enchimento e atirantamento.

O enchimento dos gabiões foram com rachão de mão ou rachão para Gabião e arrumados manualmente de forma a reduzir vazios tornando a estrutura mais segura. o revestimento do dissipador deverá ser com Concreto fck 25MPa.

CAIXA DE PASSAGEM (PV)

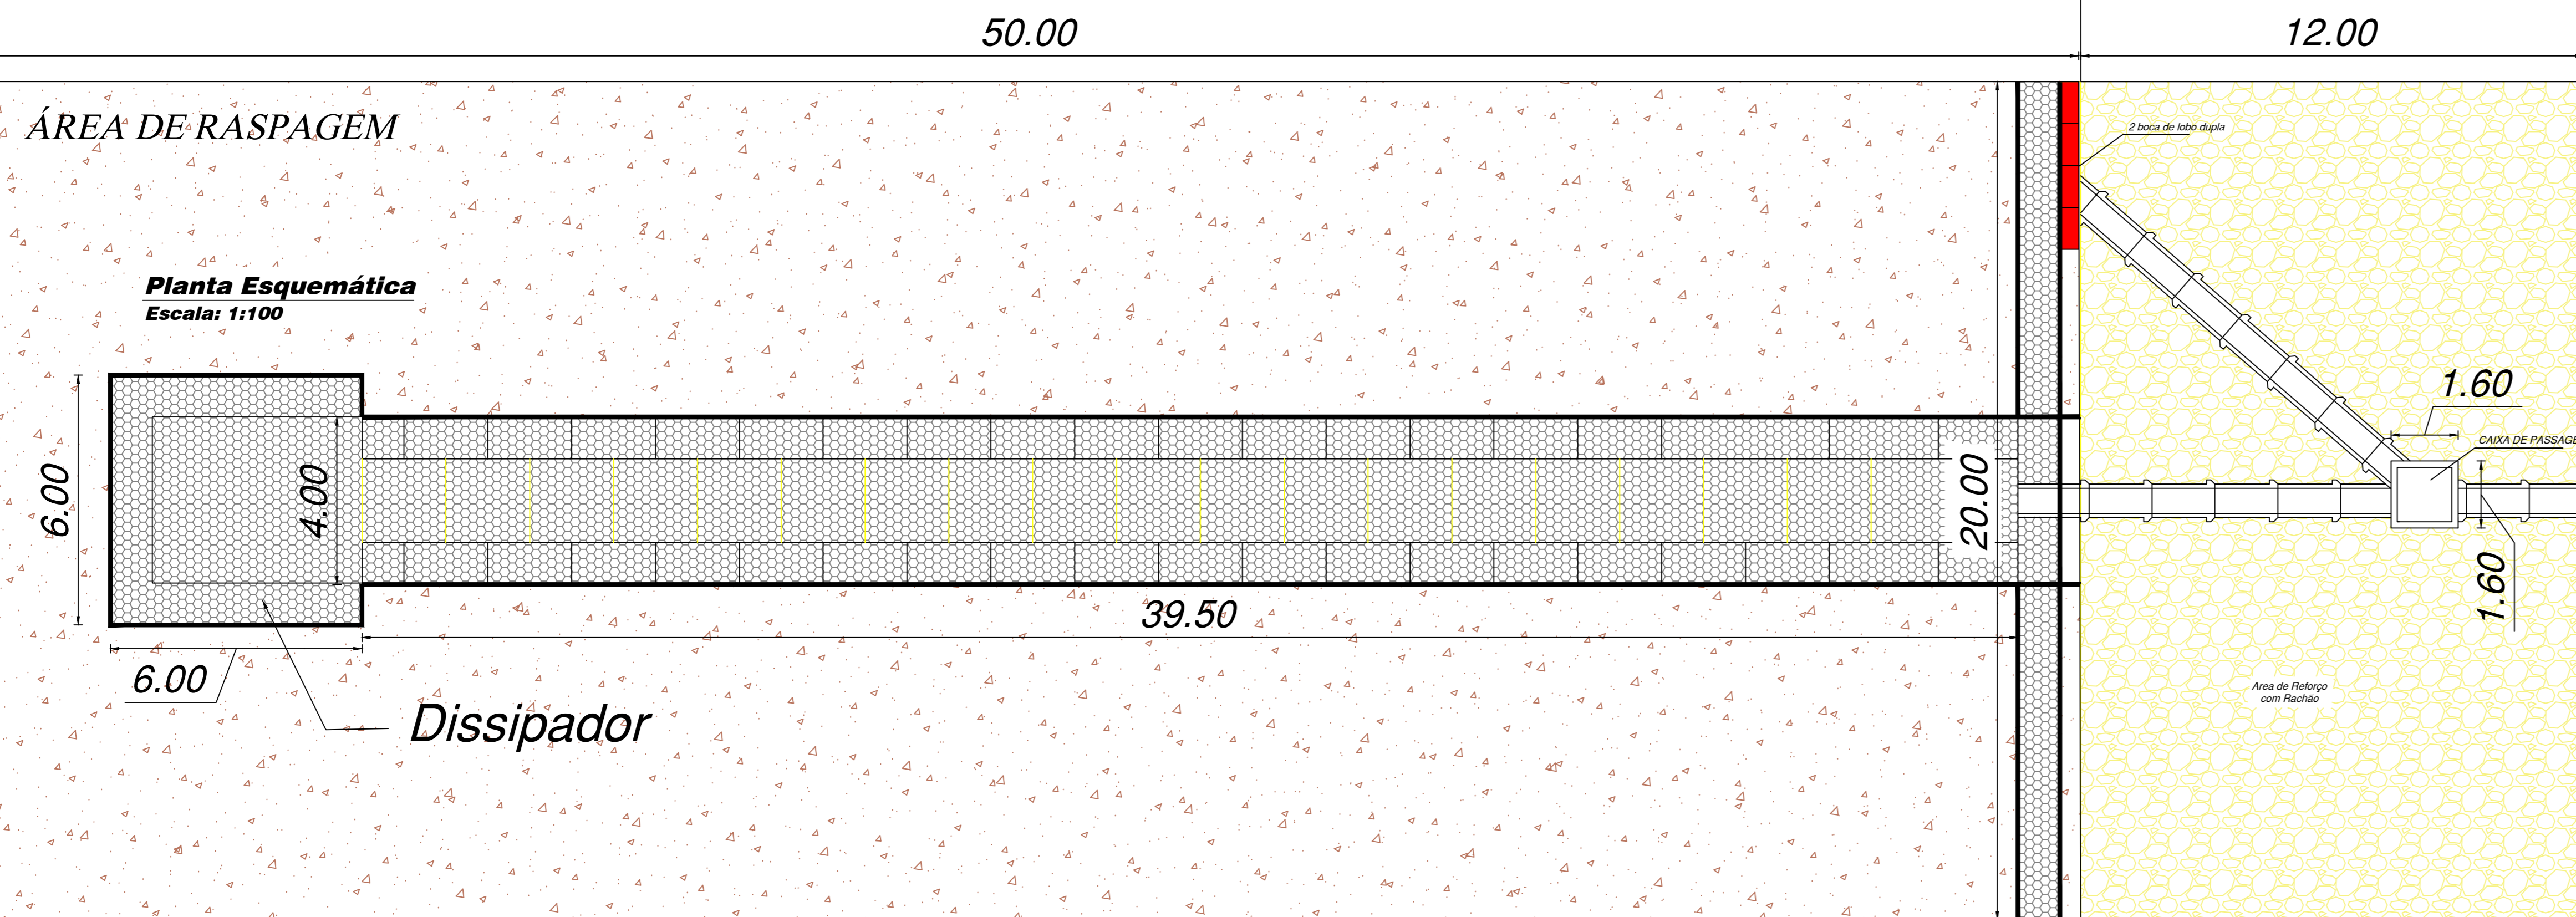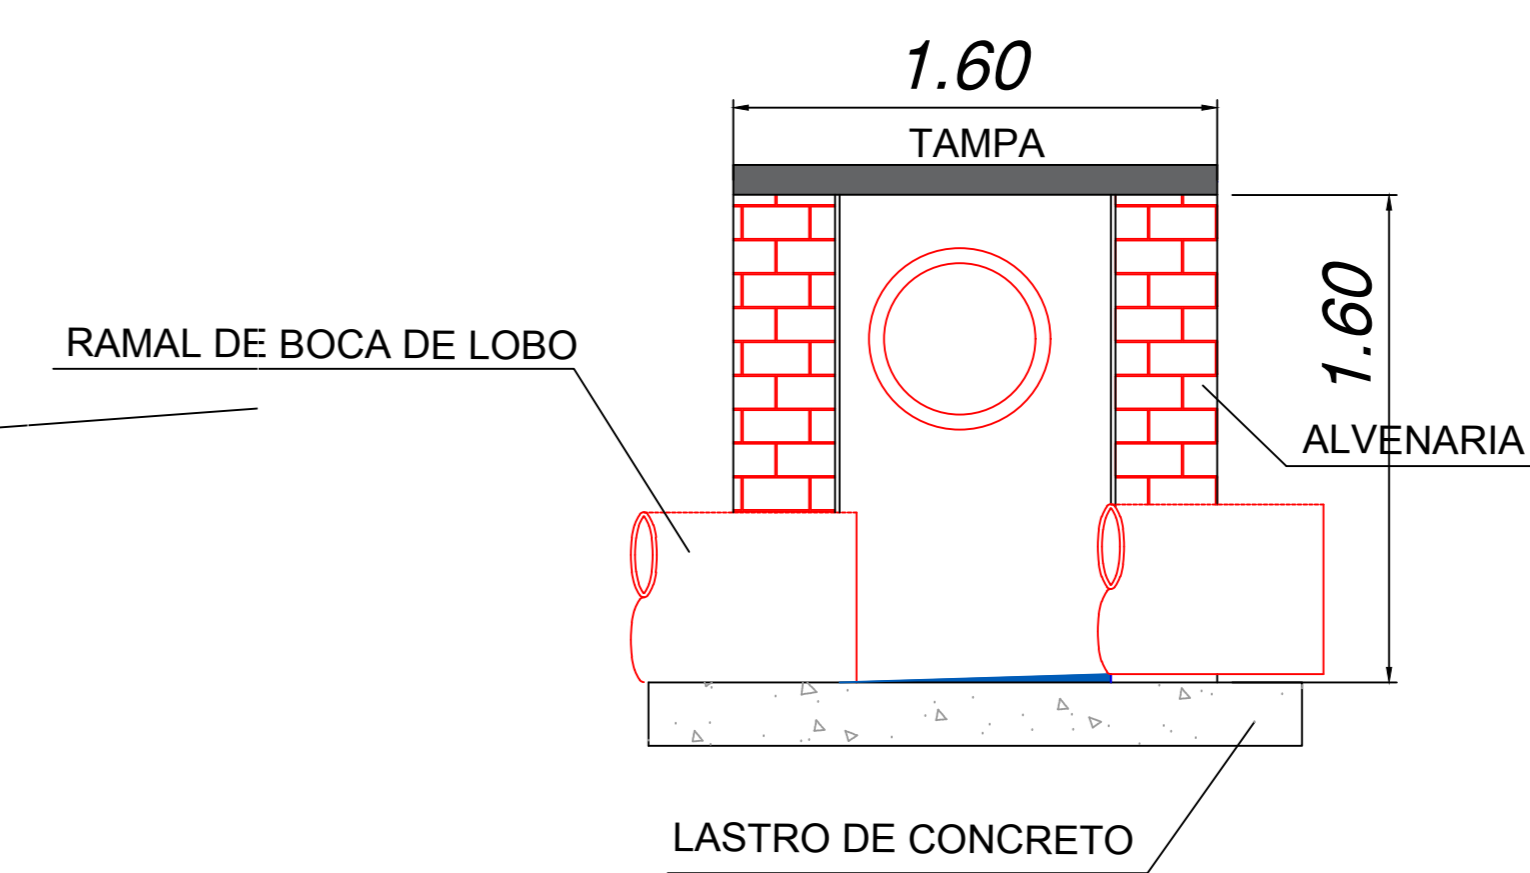

Extensão total da rua (sem saída) = 110 metros x 7 metros de extensão

LEGENDA:

- Gabiões
- Pedra rachão
- Solo natural
- Aterro compactado com pedra rachão

PROJETO BÁSICO

Folha Única

Assunto: PROJETO BÁSICO PARA A EXECUÇÃO DE MURO EM GABIÃO E DRENAGEM

Local: RUA FRANCISCO PEREIRA MOURÃO BAIRRO BELA VISTA - ÁGUAS DE LINDÓIA - SP

Proprietário: Prefeitura Municipal de Águas de Lindóia

Quadro de Áreas:

Prefeitura Municipal de Águas de Lindóia
Proprietário

VICTOR AMADEU DE CARVALHO
ENGº RESPONSÁVEL
CREA: 5062885991

P.M.E.A.L.

ART: 28027230210285094