

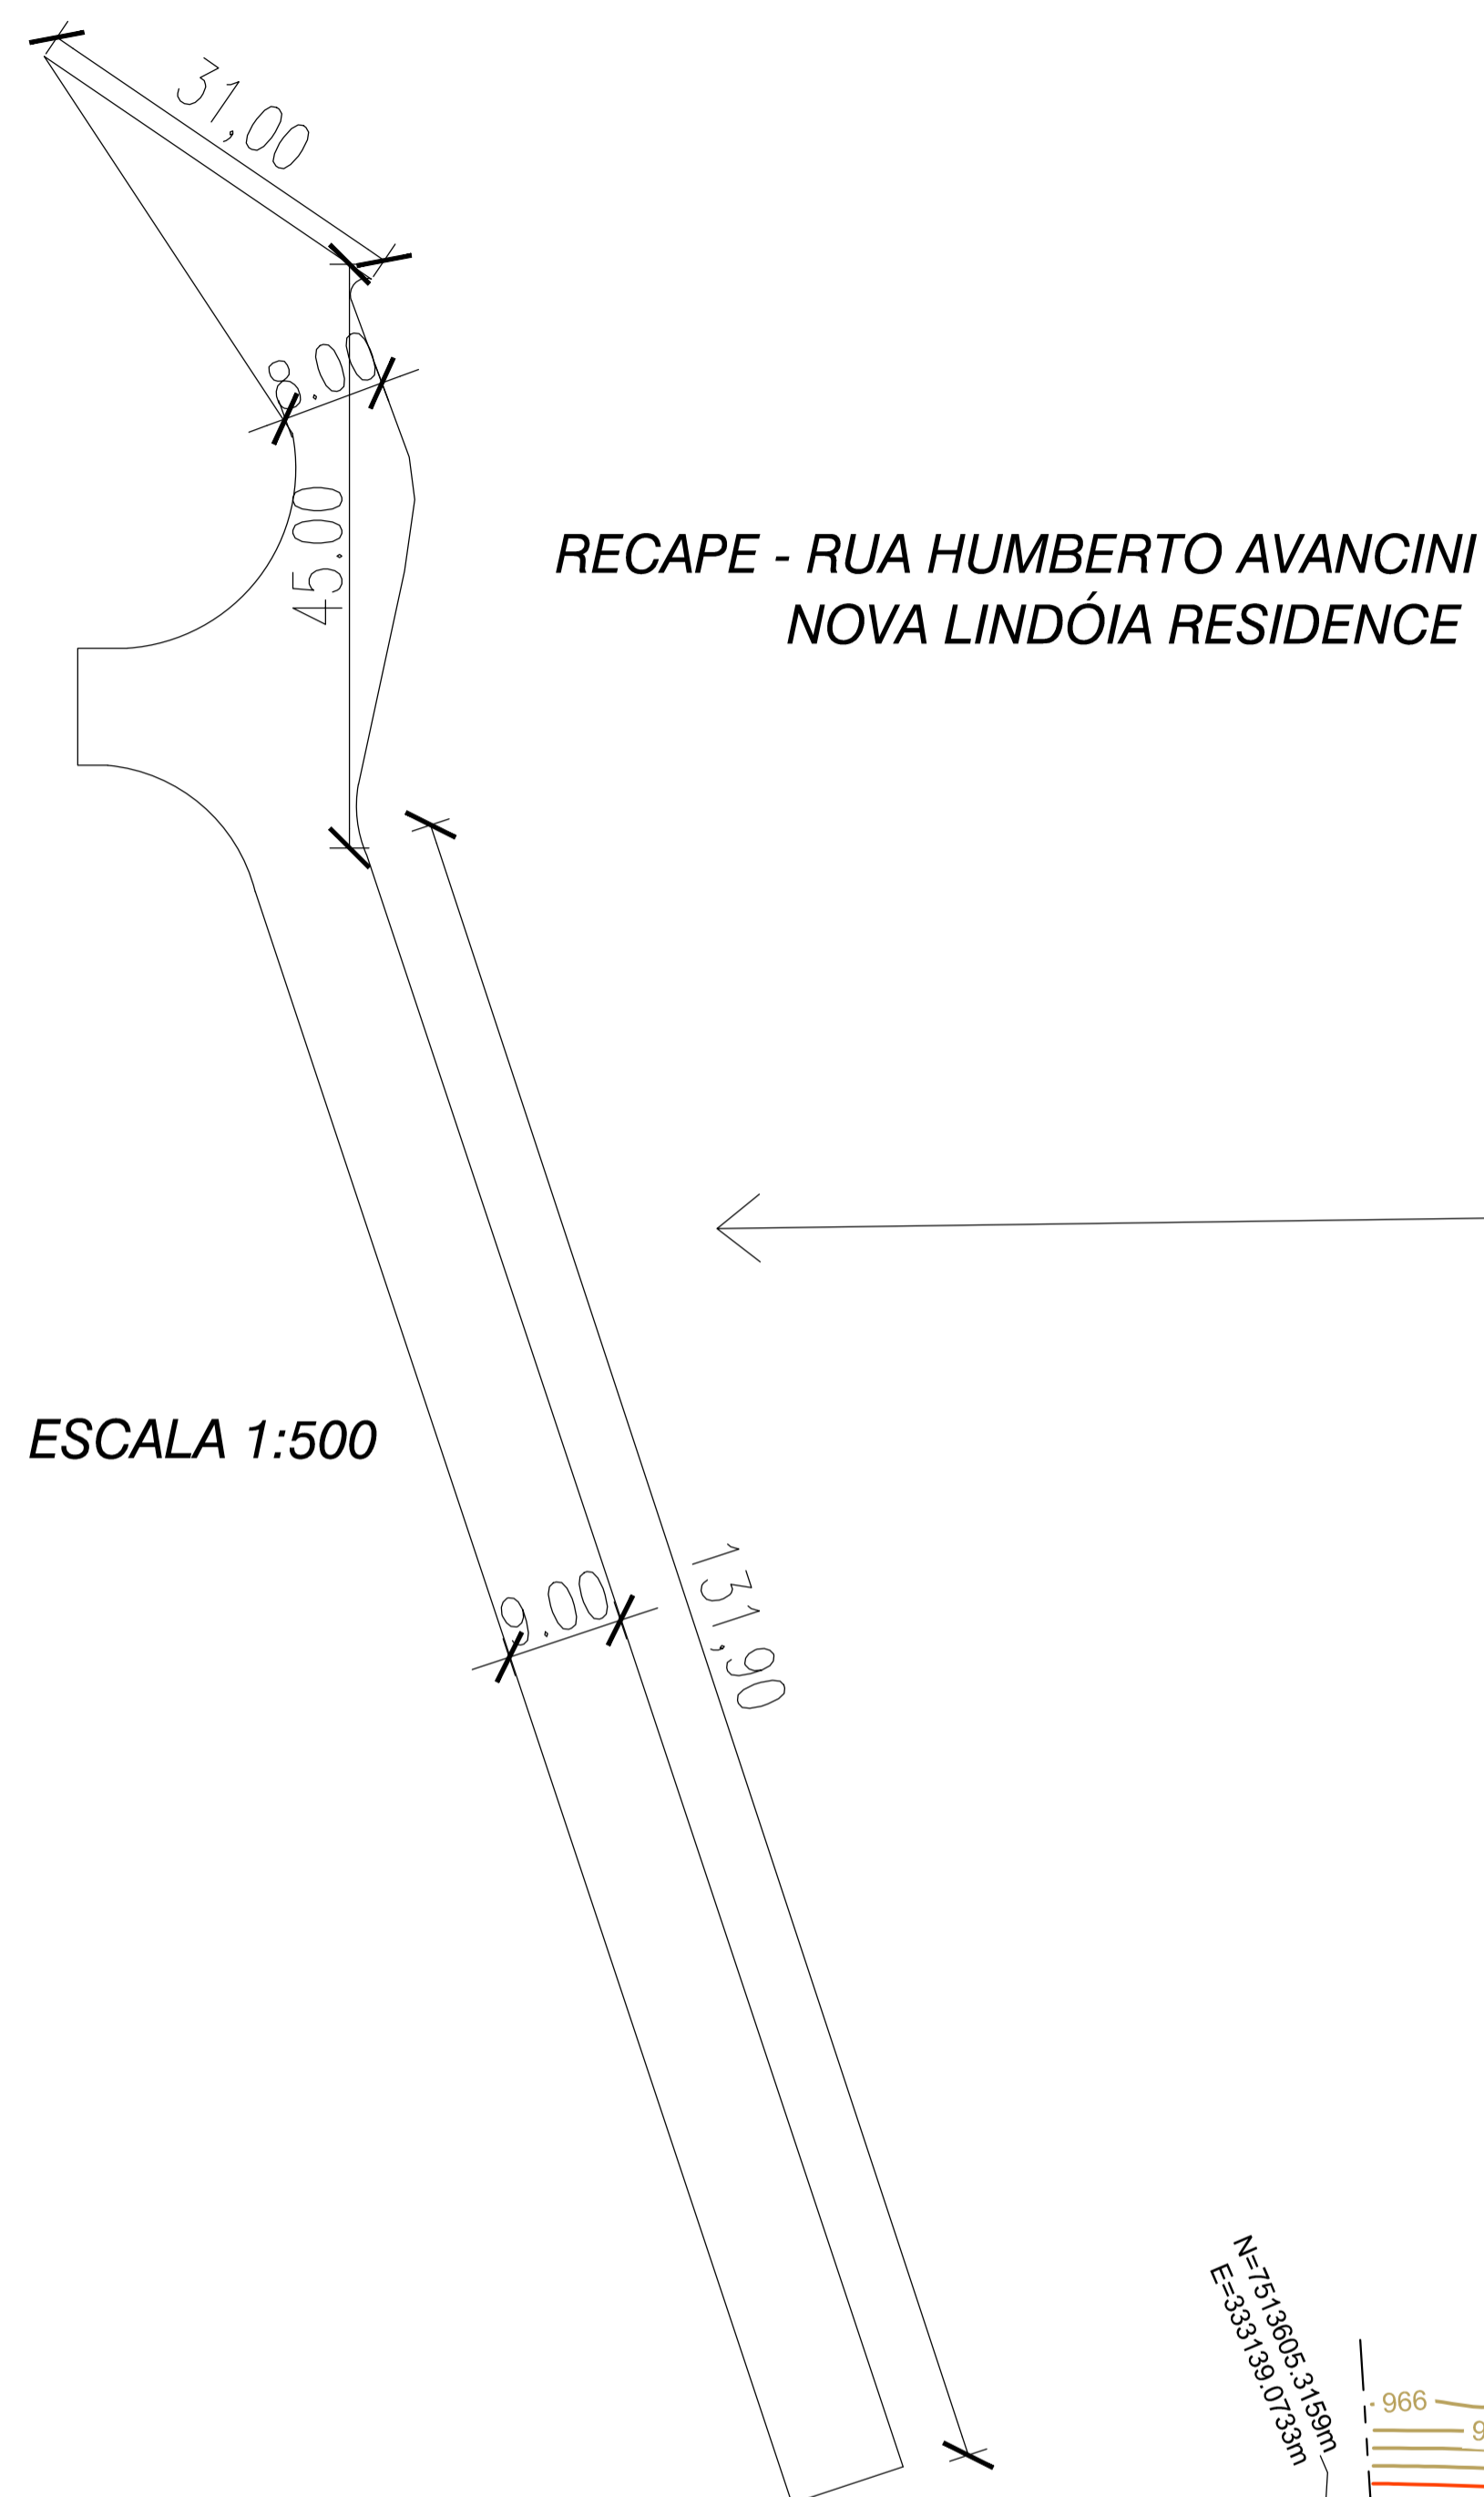
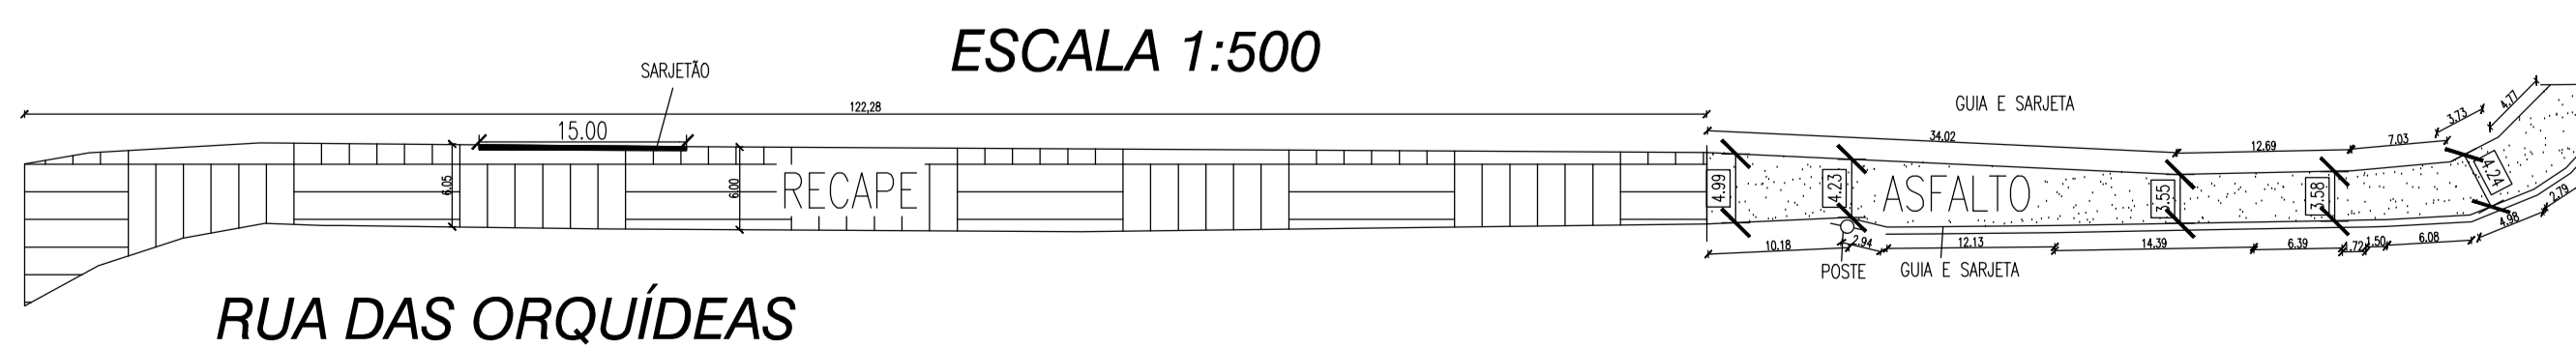
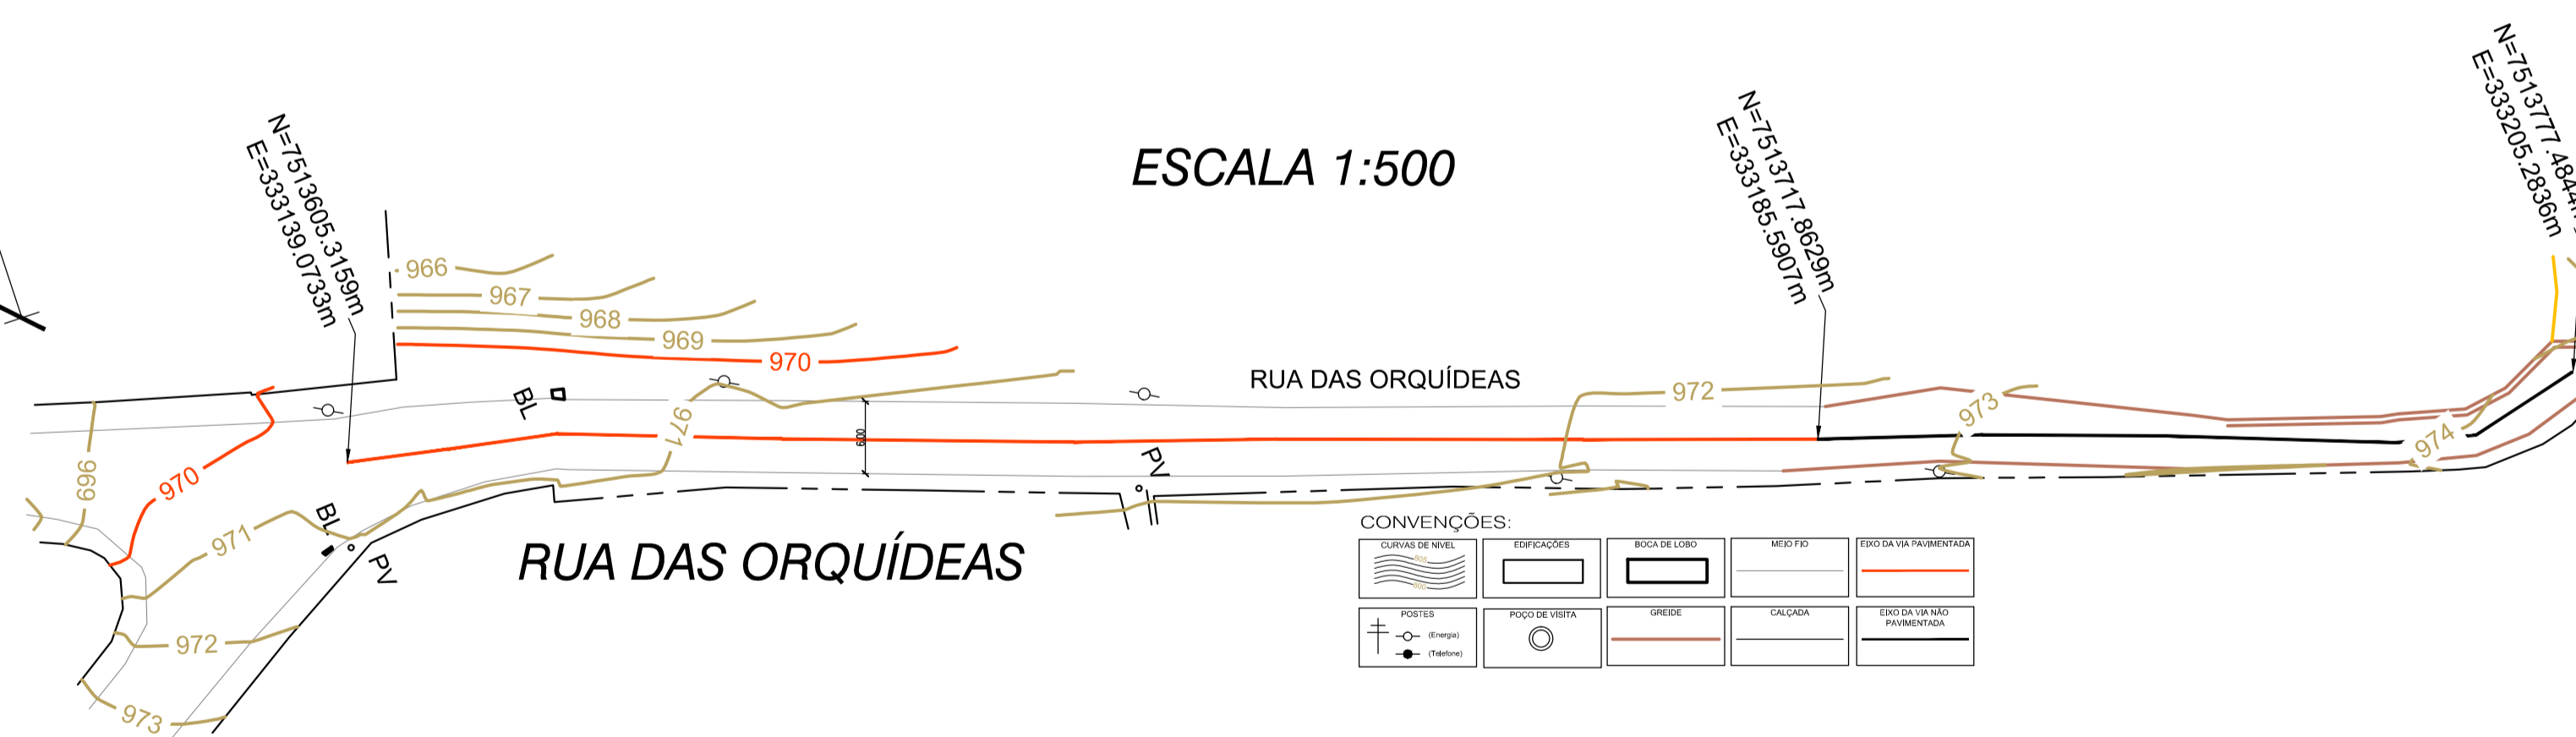


RECAPE - RUA HUMBERTO AVANCINI  
NOVA LINDÓIA RESIDENCE

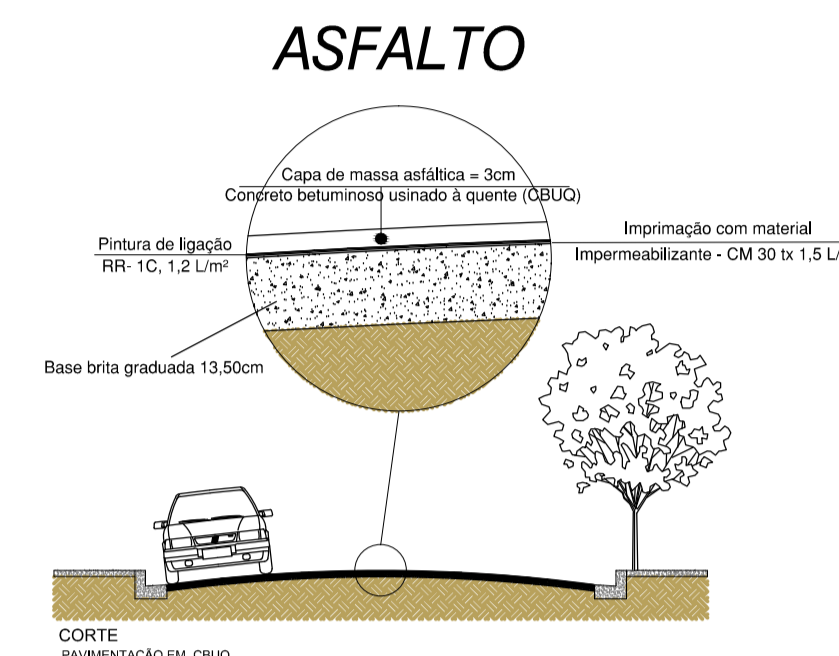

DETALHE S/ ESCALA

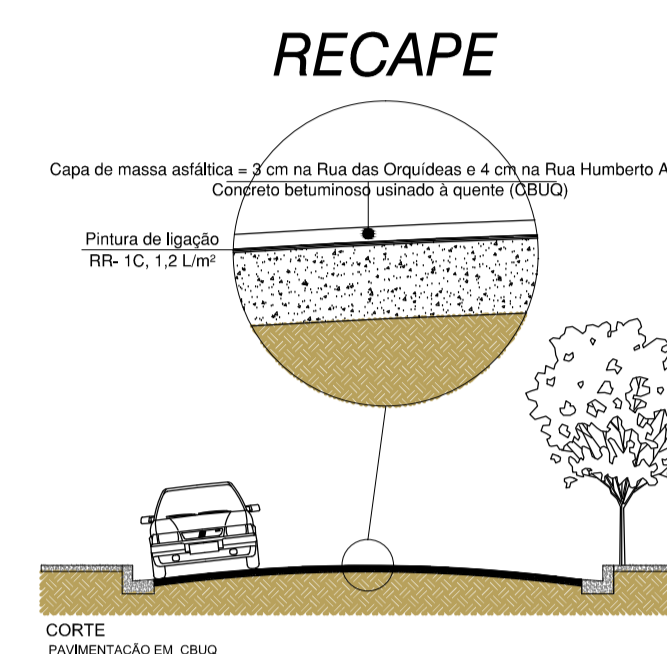

Projeto Arquitetônico

Folha Única

Assunto:  
Recape, pavimentação asfáltica e calçada

Local:  
Rua das Orquídeas e Rua Humberto Avancini  
Águas de Lindóia - S.P.

Proprietário:  
Prefeitura Municipal de Águas de Lindóia

Quadro de Areas :

RECAPE - 2.633,01m<sup>2</sup>  
ASFALTO - 280,00m<sup>2</sup>  
GUAS E SARJETAS - 132,54m

Declaro que a aprovação deste projeto não implica no reconhecimento por parte da Prefeitura Municipal do direito de propriedade do terreno.

Prefeitura Municipal de Águas de Lindóia  
Proprietário

Eng. Civil: José Roberto Mazutti Kosmel  
CREA: 0601490022  
Responsável Técnico pelo Projeto

ART.: \_\_\_\_\_

