




RUA BAURU BELA VISTA
ESCALA 1: 500

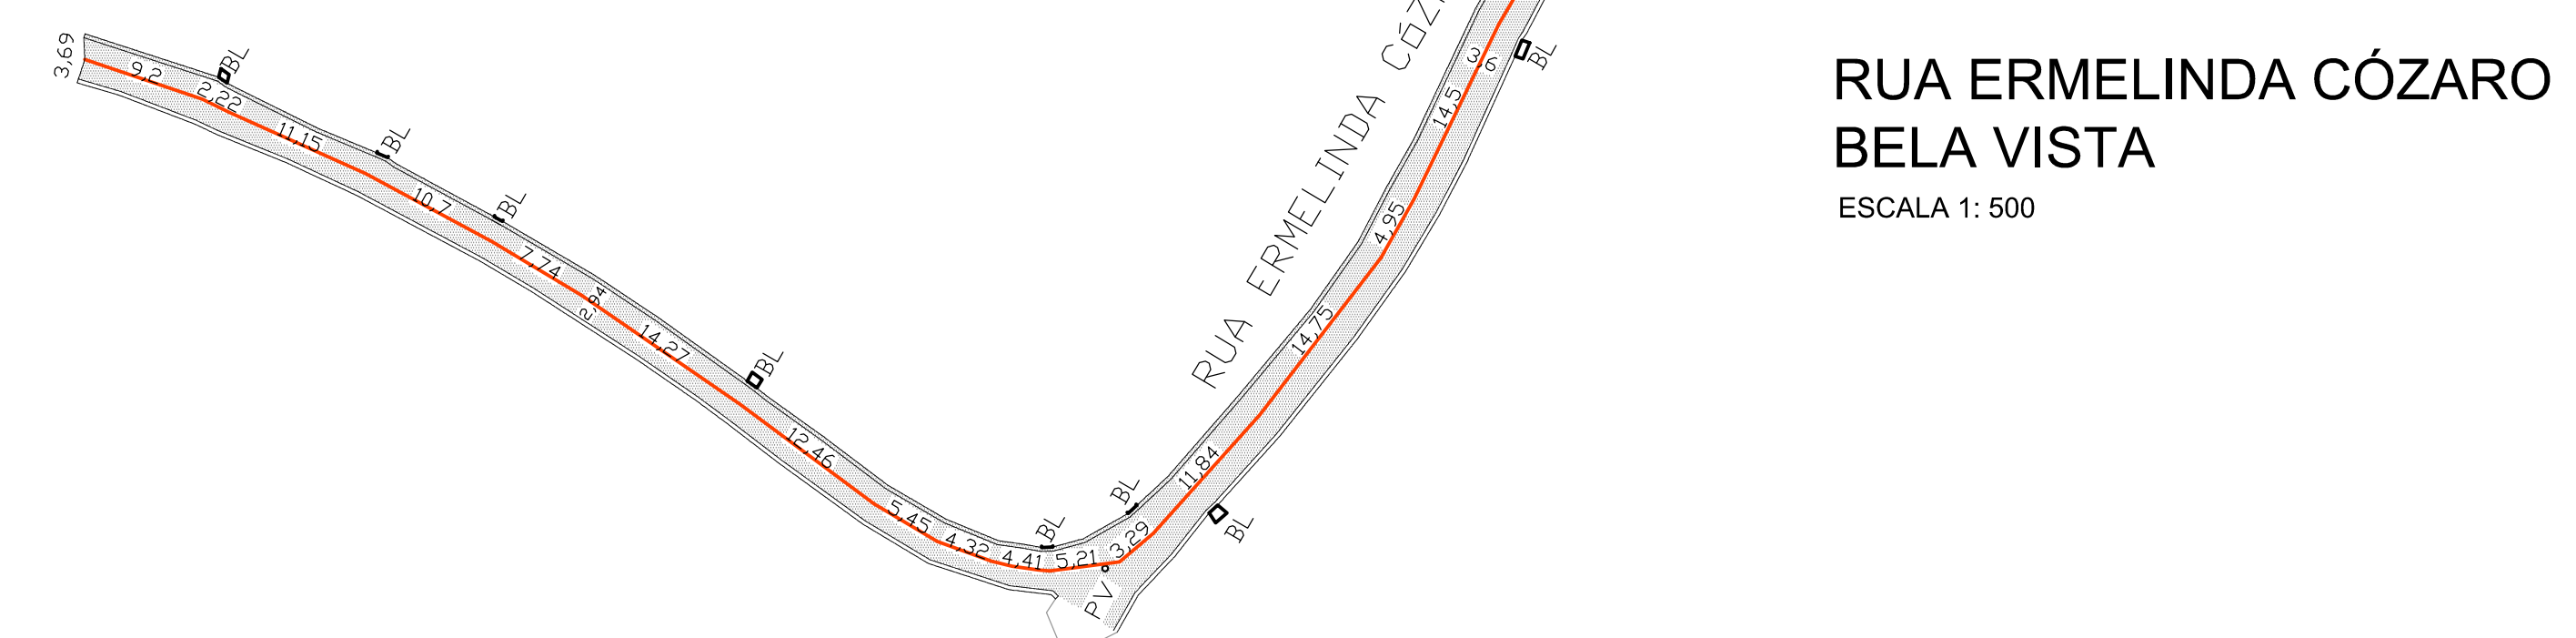


RUA ERMELINDA CÓZARO BELA VISTA
ESCALA 1: 500

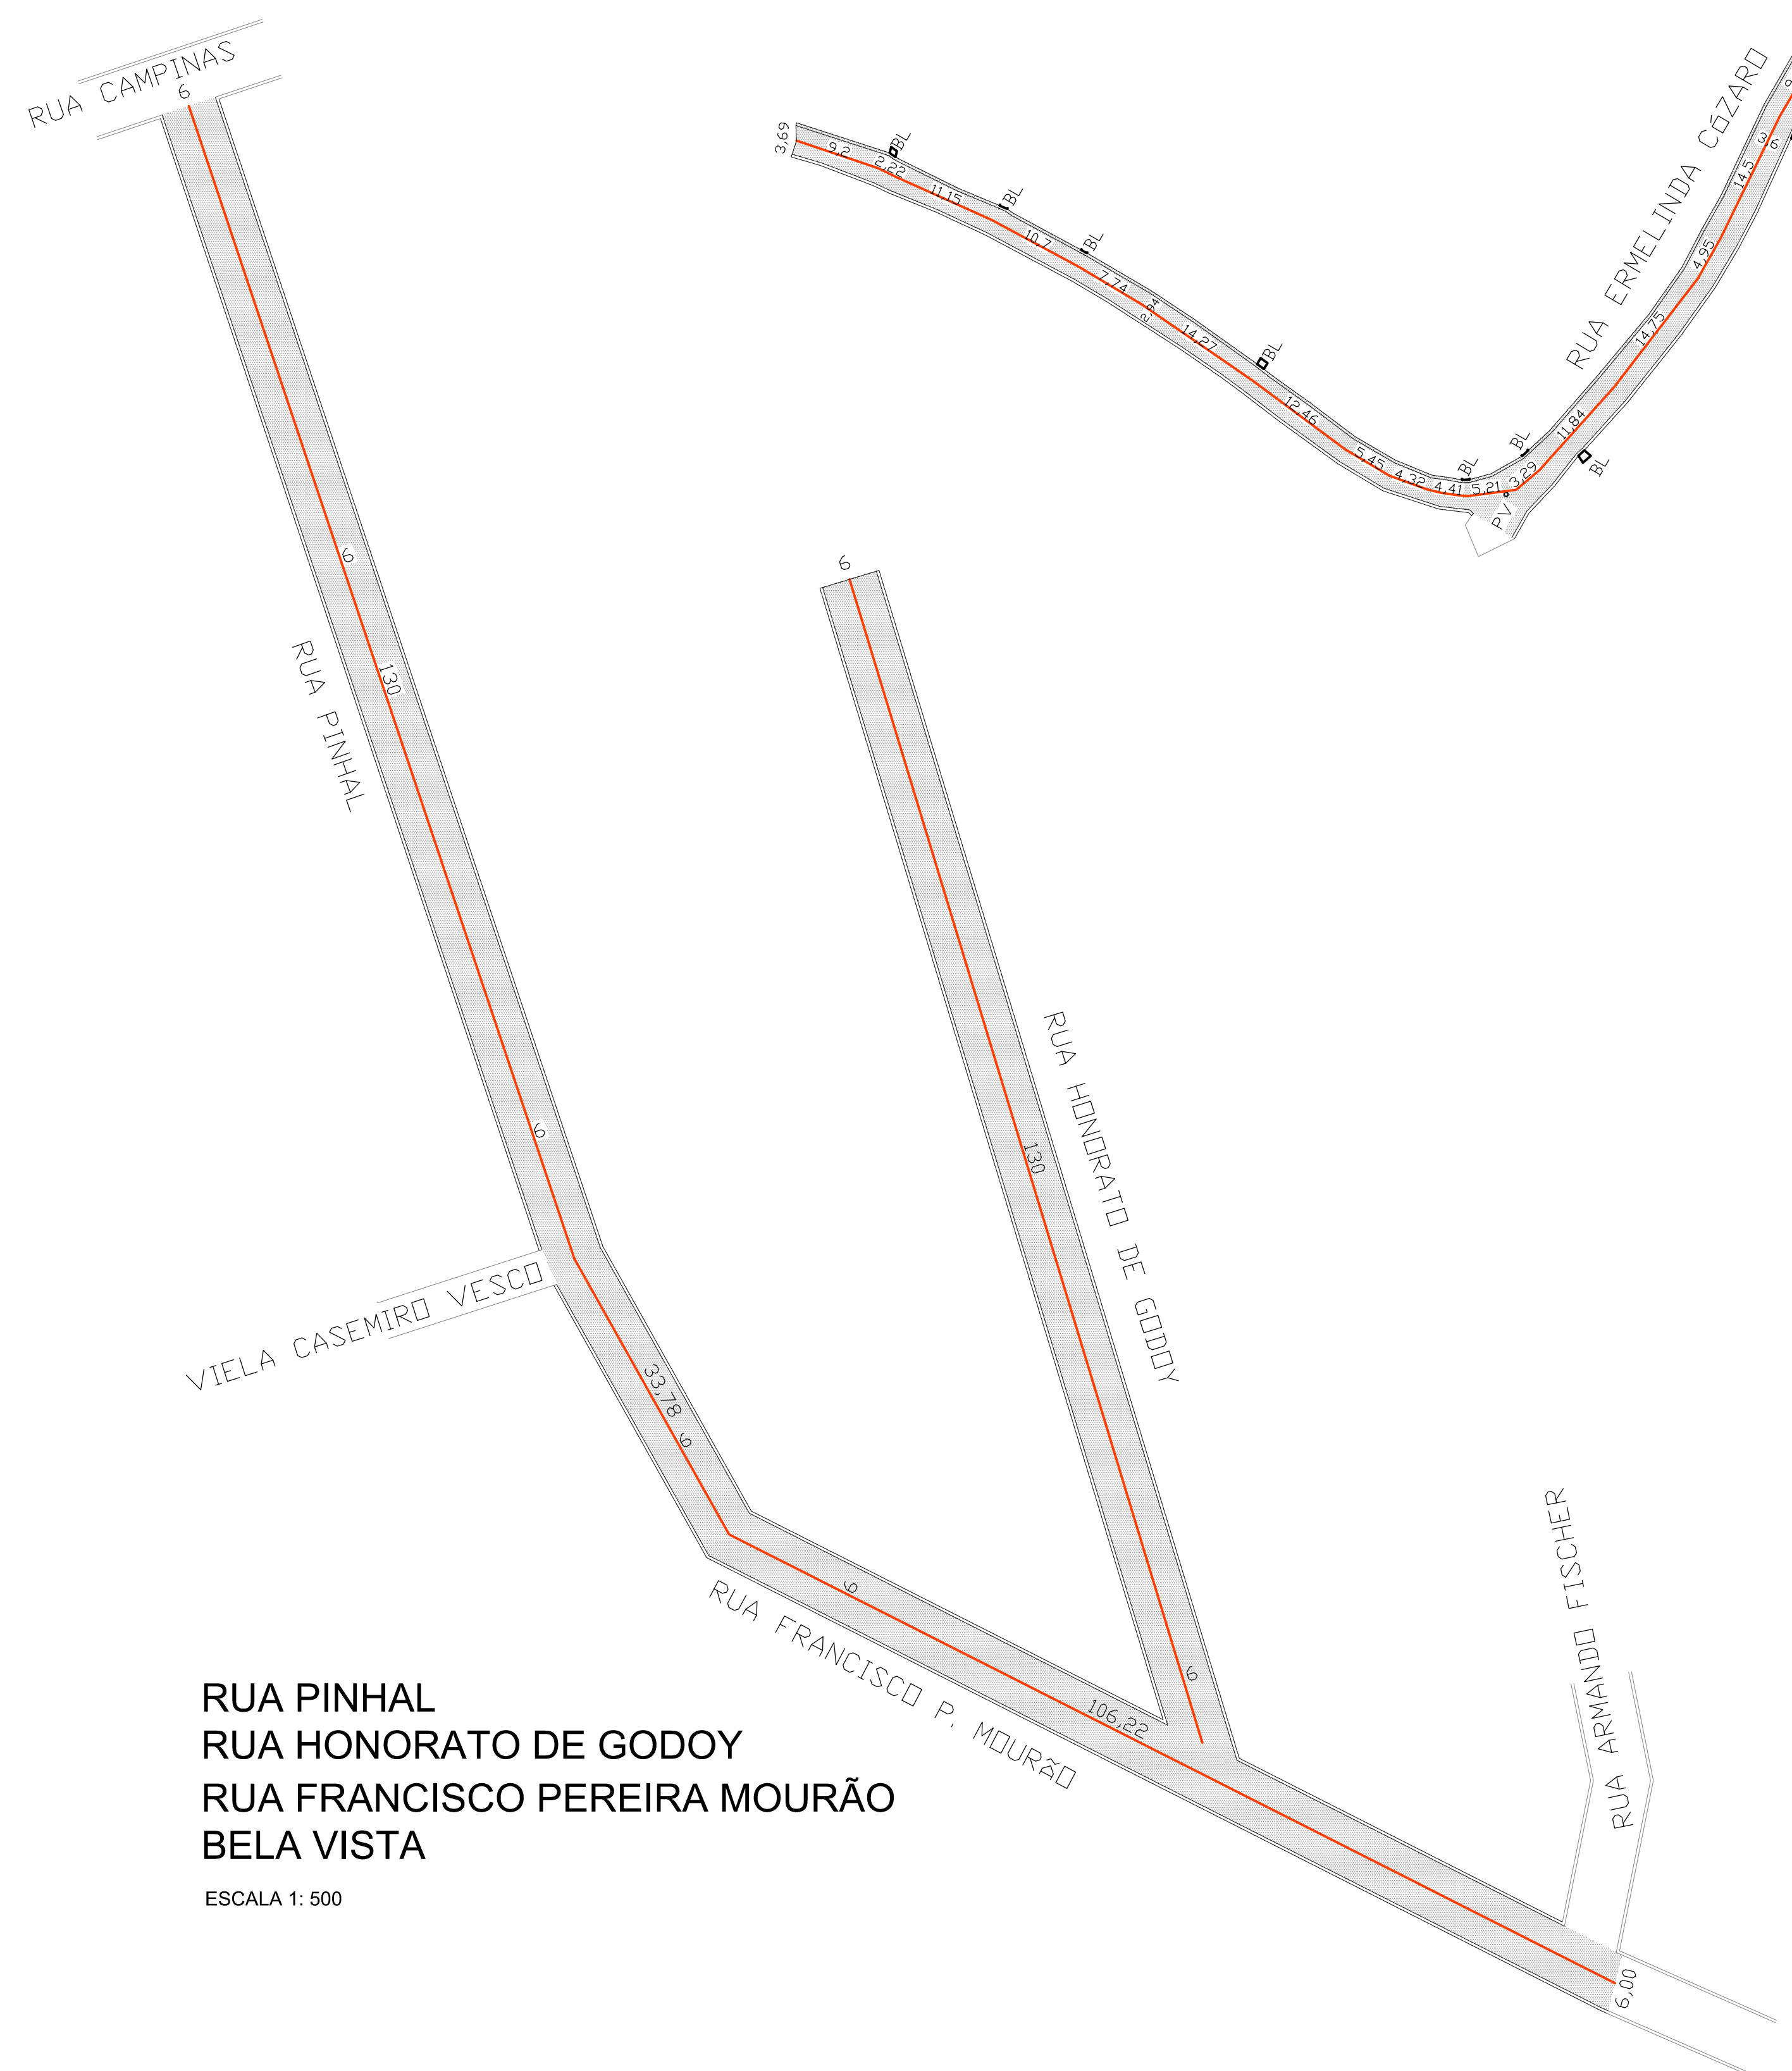

RUA PINHAL BELA VISTA
ESCALA 1: 500

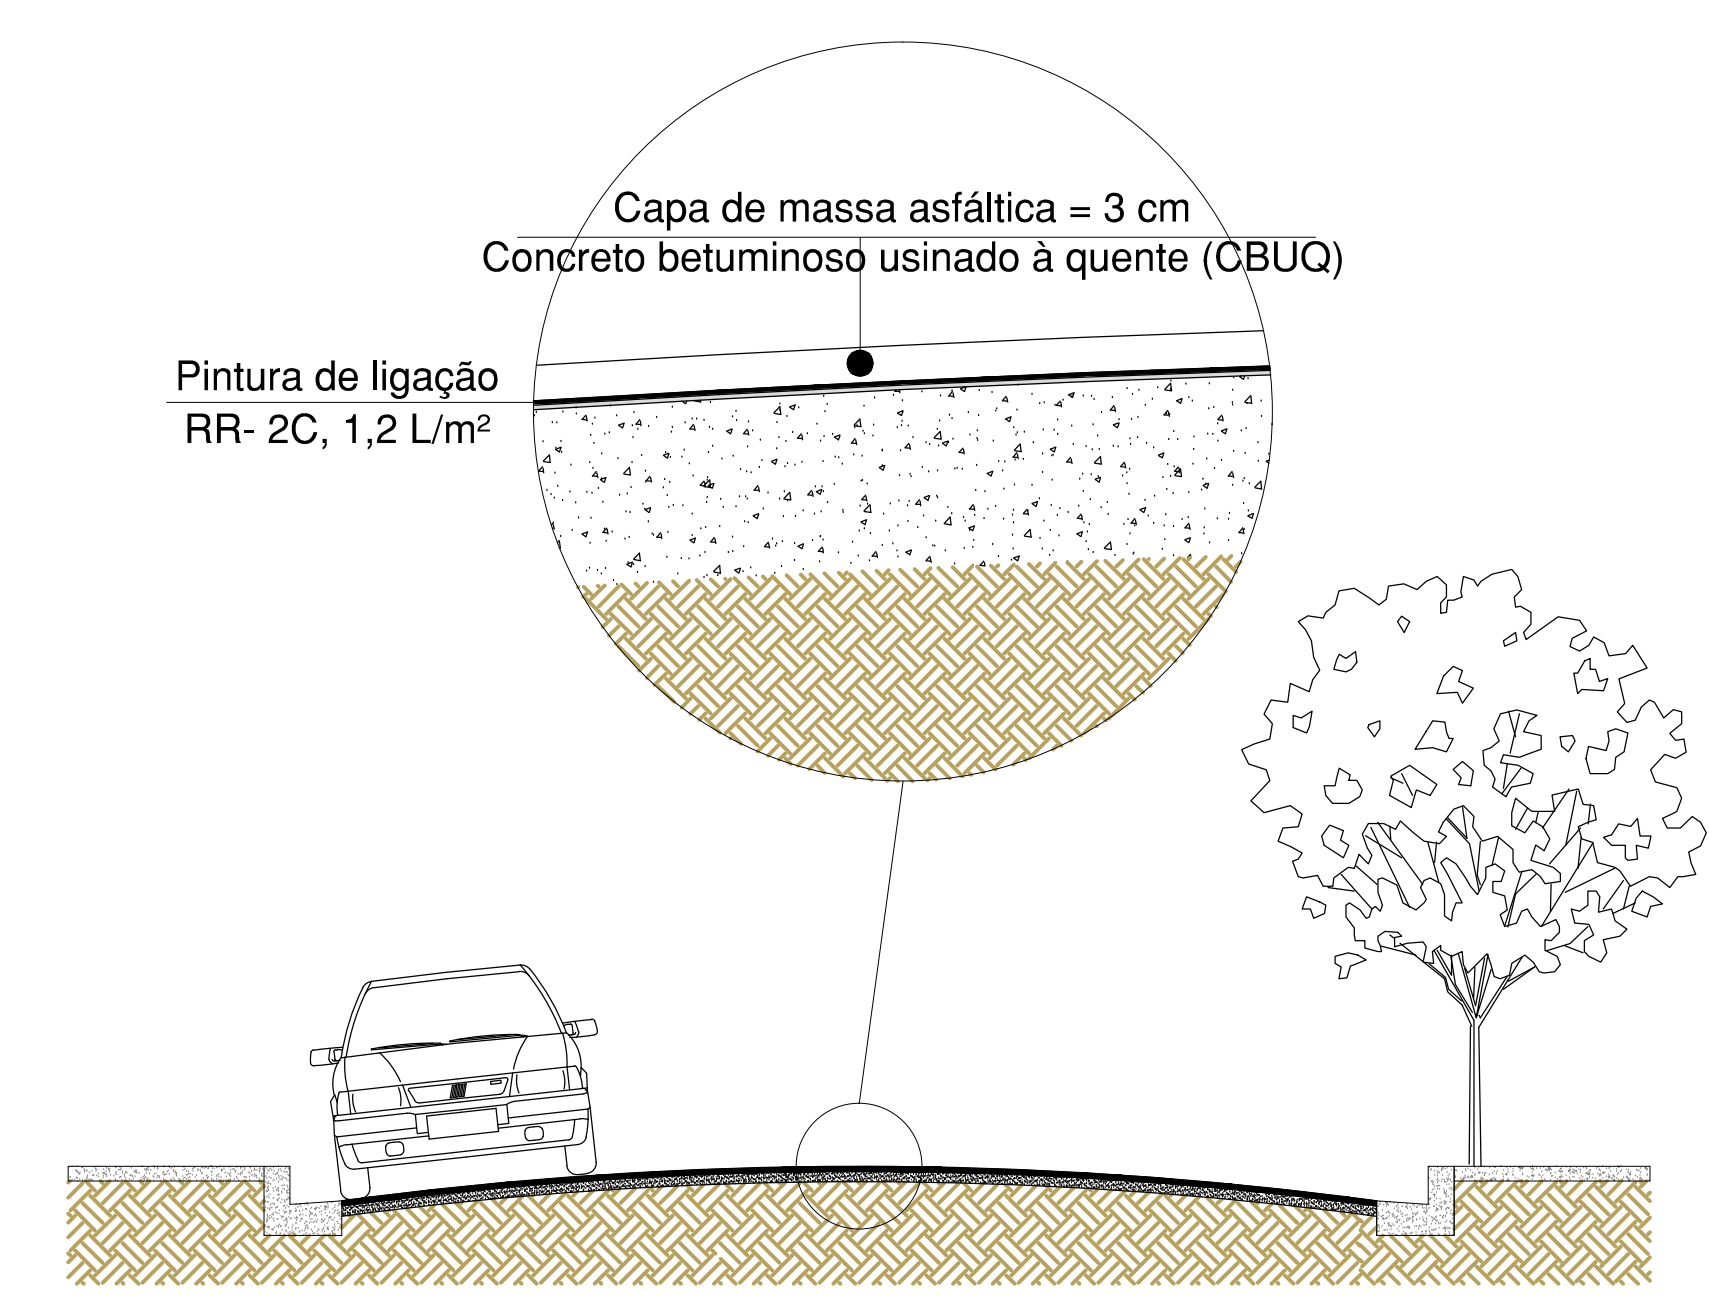

CORTE PAVIMENTAÇÃO EM CBUQ

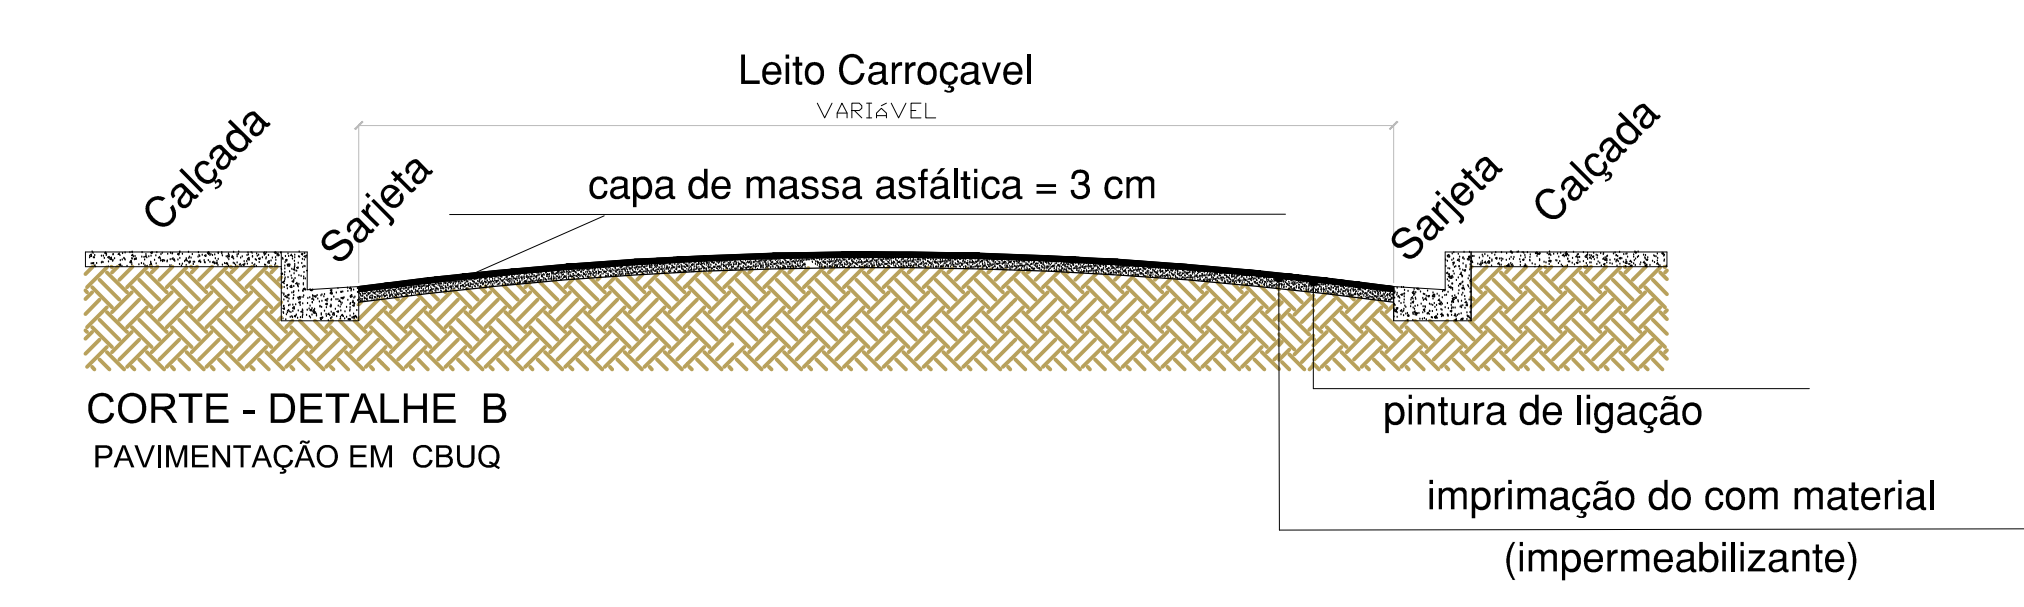

CORTE - DETALHE B PAVIMENTAÇÃO EM CBUQ



CORTE - DETALHE B FAIXA DE BORDA

RECAPEAMENTOS	
Rua Pinhal	780,00 m2
Rua Honorato de Godoy	780,00 m2
Rua Francisco P. Mourão	840,00 m2
Rua Ermelinda Cózaro	818,00 m2
Rua Bauru	1.500,30 m2
Bairro Bela Vista	
TOTAL	4.718,30 m2

LEGENDA	
Área à ser Recapeada	
Guia e Sarjeta Existente	

Projeto Arquitetônico Folha Única

Assunto: **Recapeamento de Vias do Bairro Bela Vista**

Local: **Bairro Bela Vista e Bairro dos Francos Águas de Lindóia - S.P.**

Proprietária: **Prefeitura Municipal de Águas de Lindóia**

Quadro de Areas :
Recapeamento 4.718,30 m2

(Declaram que a aprovação deste projeto não implica no reconhecimento por parte da Prefeitura Municipal, do direito de propriedade do terreno.)

Jose Armando Moutan
Secretário de Obras e Serviços Públicos
Prefeitura Municipal de Águas de Lindóia
Proprietário

Eng. Civil: Jose Roberto Mazutti Kosmel
CREA: 601490022
Responsável Técnico pelo Projeto

ART: 28027300210429281

P.M.E.A.L.