





**ESTRADA MORRO PELADO
BAIRRO DO PELADO**
ESCALA 1: 500



**RUA AMERICANA
RUA SÃO CARLOS
FRANCOS**
ESCALA 1: 1000

LEGENDA

- Área à ser Recapeada
- Guia e Sarjeta Existente
- Área à ser Pavimentada
- Guia e Sarjeta à executar

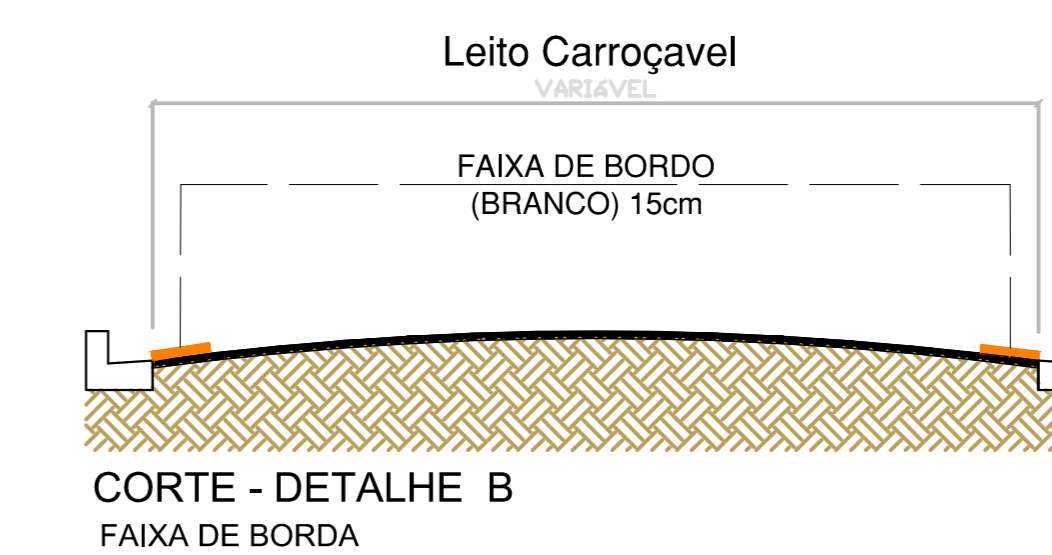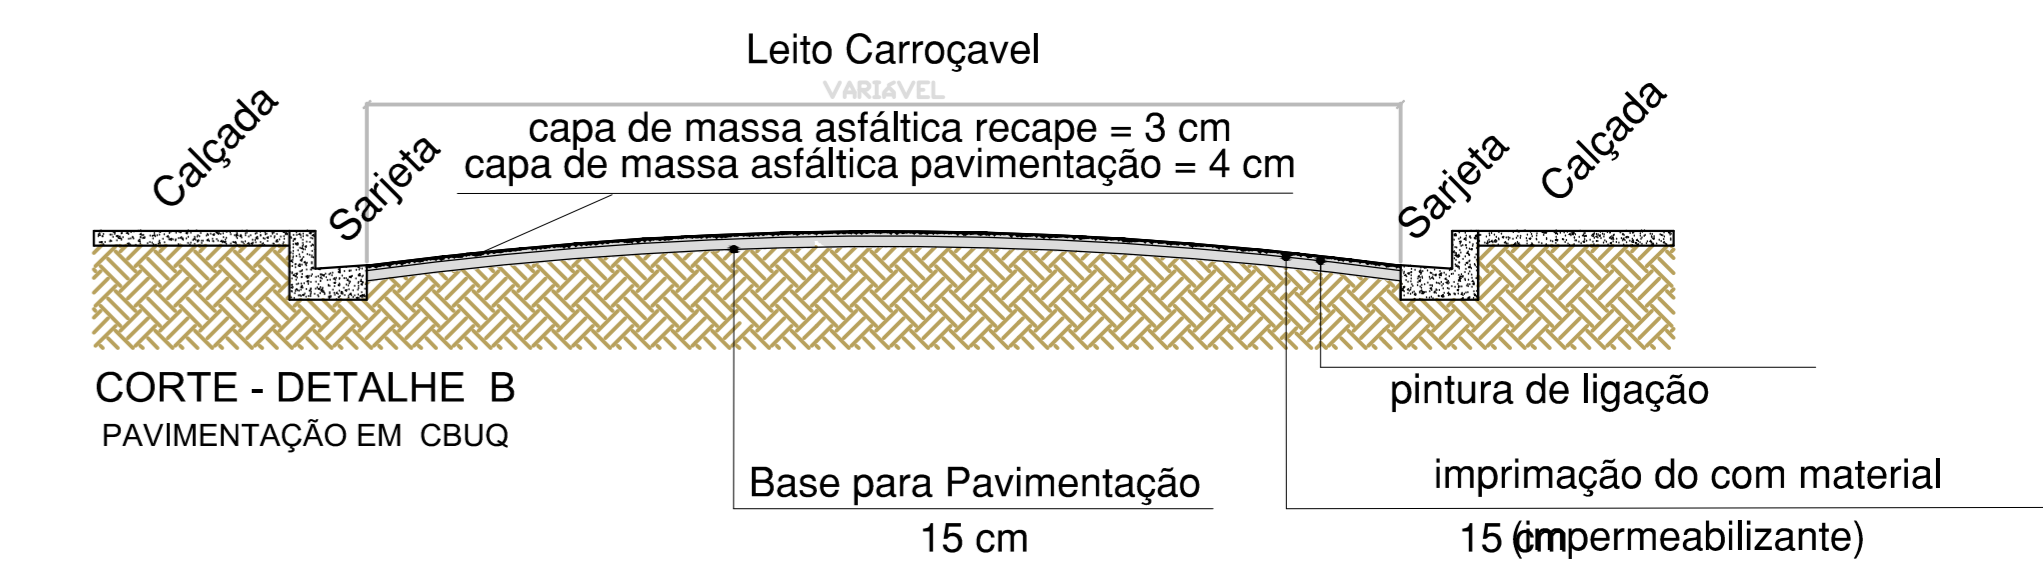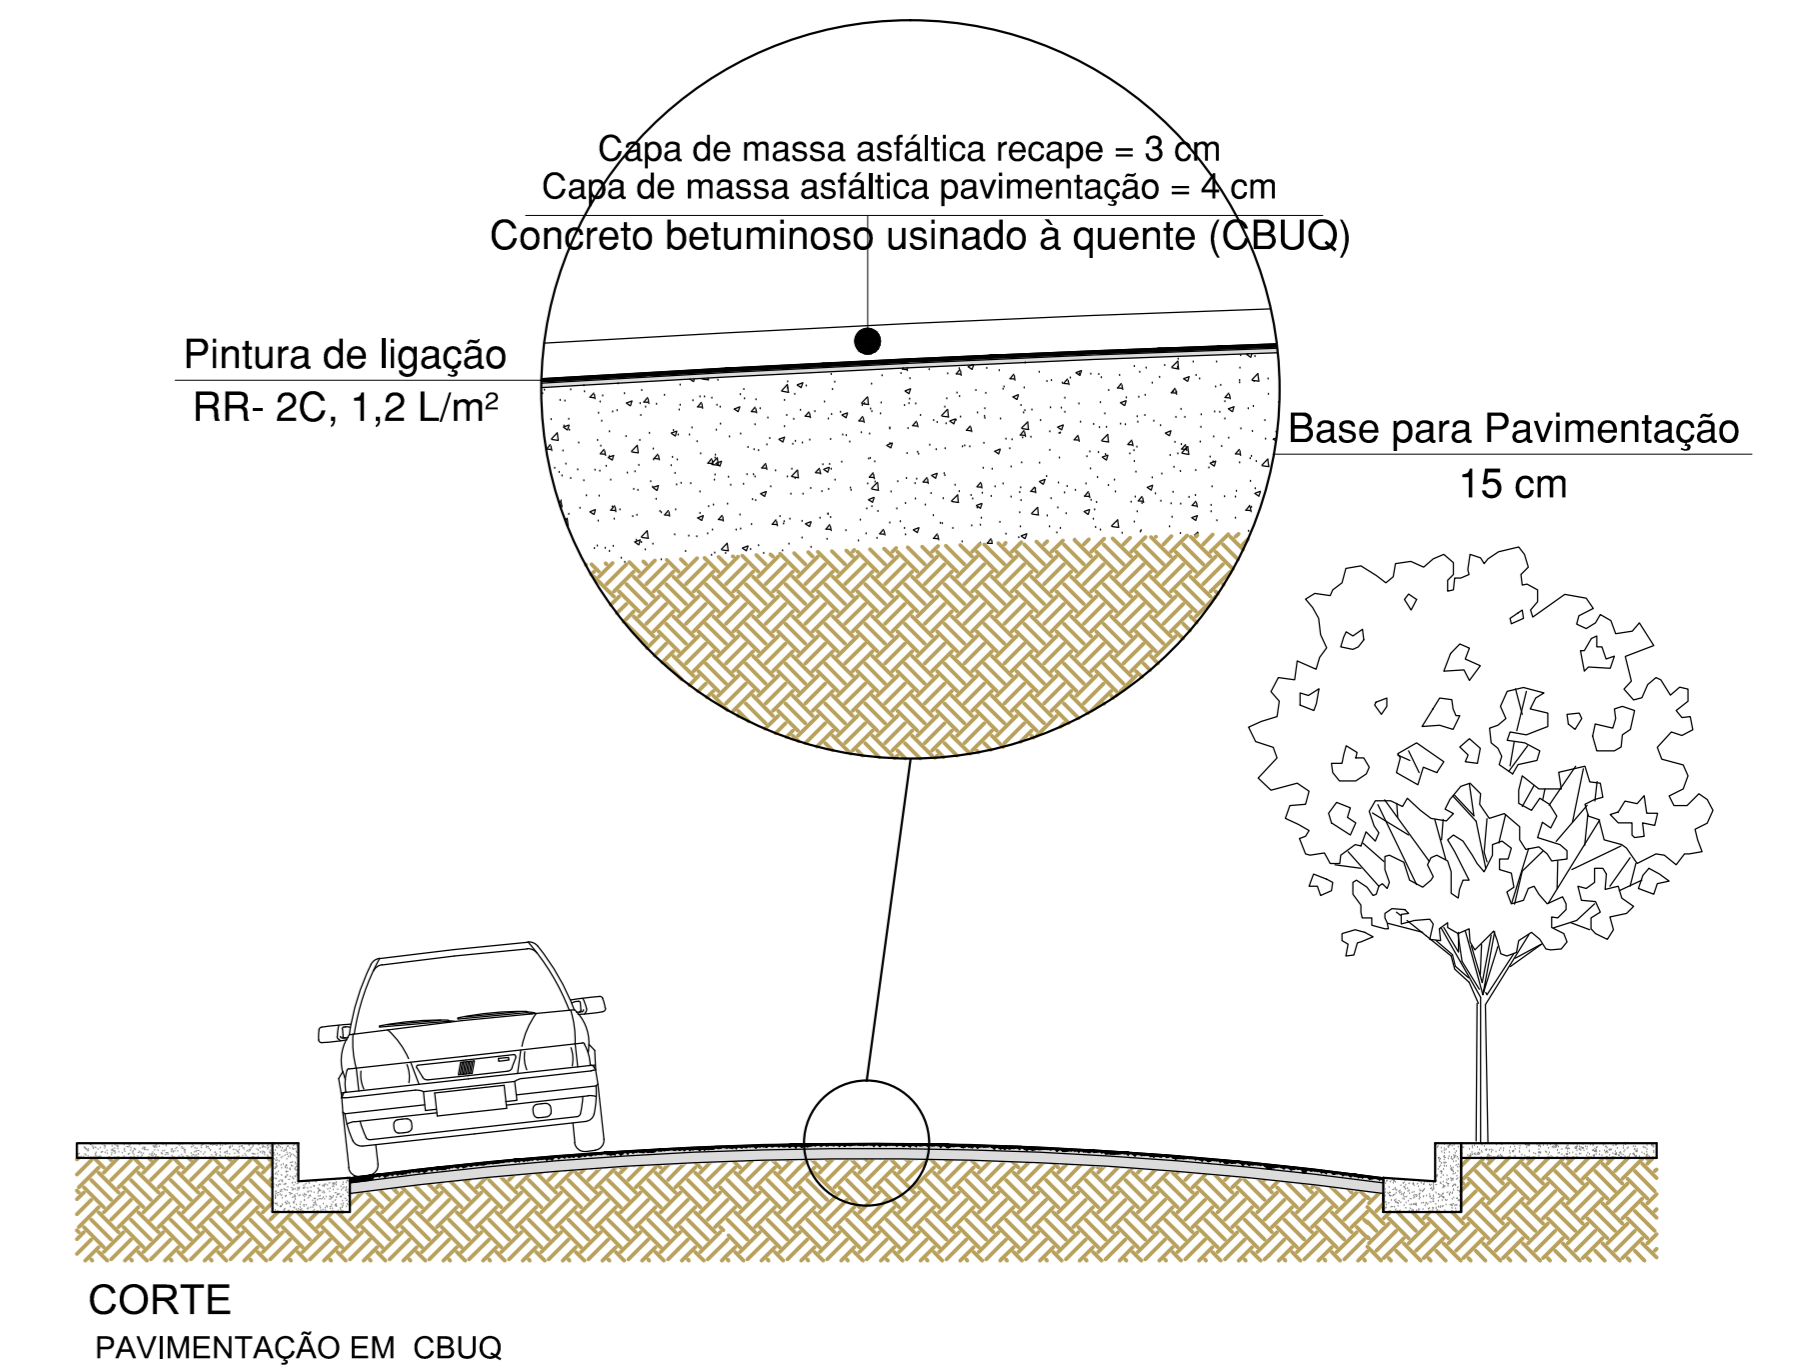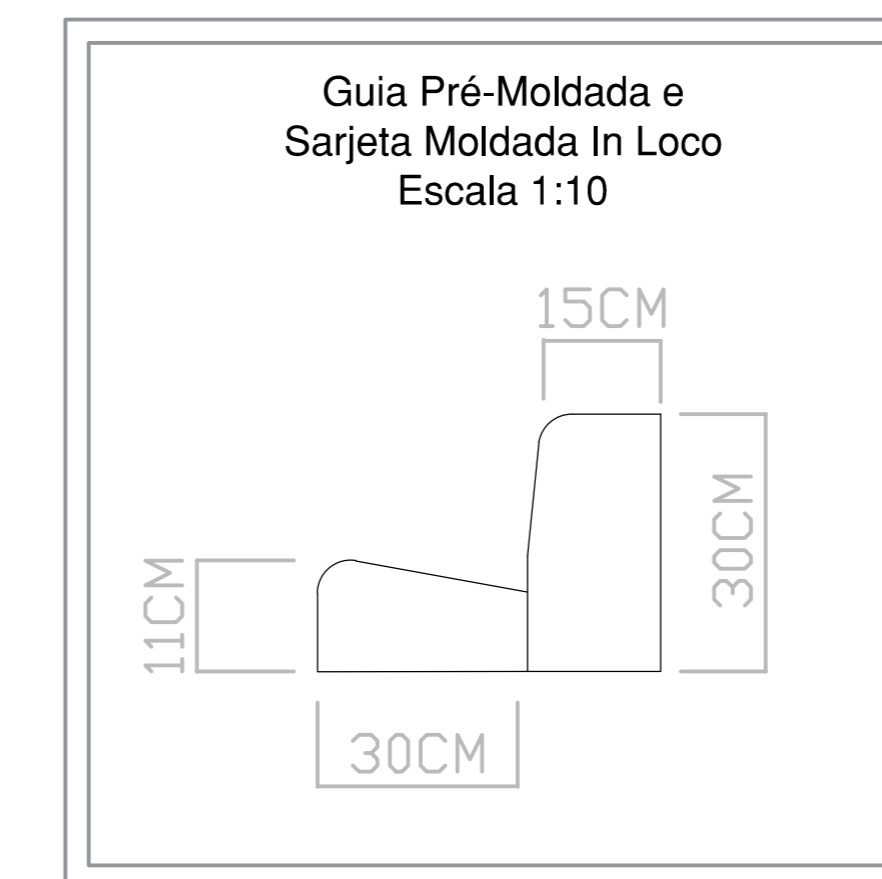

RECAPEAMENTOS	
Rua Americana	4.086,51 m ²
Rua São Carlos	972,85 m ²
Bairro Francos	
TOTAL	5.059,36 m²
PAVIMENTAÇÃO	
Estrada Morro Pelado	553,50 m ²

Projeto Arquitetônico

Folha Única

Assunto: **RECAPEAMENTO E PAVIMENTAÇÃO ASFÁLTICA DE DIVERSAS RUAS DO MUNICÍPIO**
Local: **Bairro dos Francos | Bairro do Pelado Águas de Lindóia - S.P.**

Proprietário: **Prefeitura Municipal de Águas de Lindóia**

Quadro de Areas :

Recapeamento	5.059,36 m ²
Pavimentação	553,50 m ²

Declaramos que a aprovação deste projeto não implica no reconhecimento por parte da Prefeitura Municipal, do direito de propriedade do terreno.

José Armando Moutan
 Secretário de Obras e Serviços Públicos
 Prefeitura Municipal de Águas de Lindóia

Eng. Civil: José Roberto Mazutti Kosmel
 CREA: 601490022
 Responsável Técnico pelo Projeto
 ART: 2802720021112721

P.M.E.A.L.