




# ESCULTURA 01

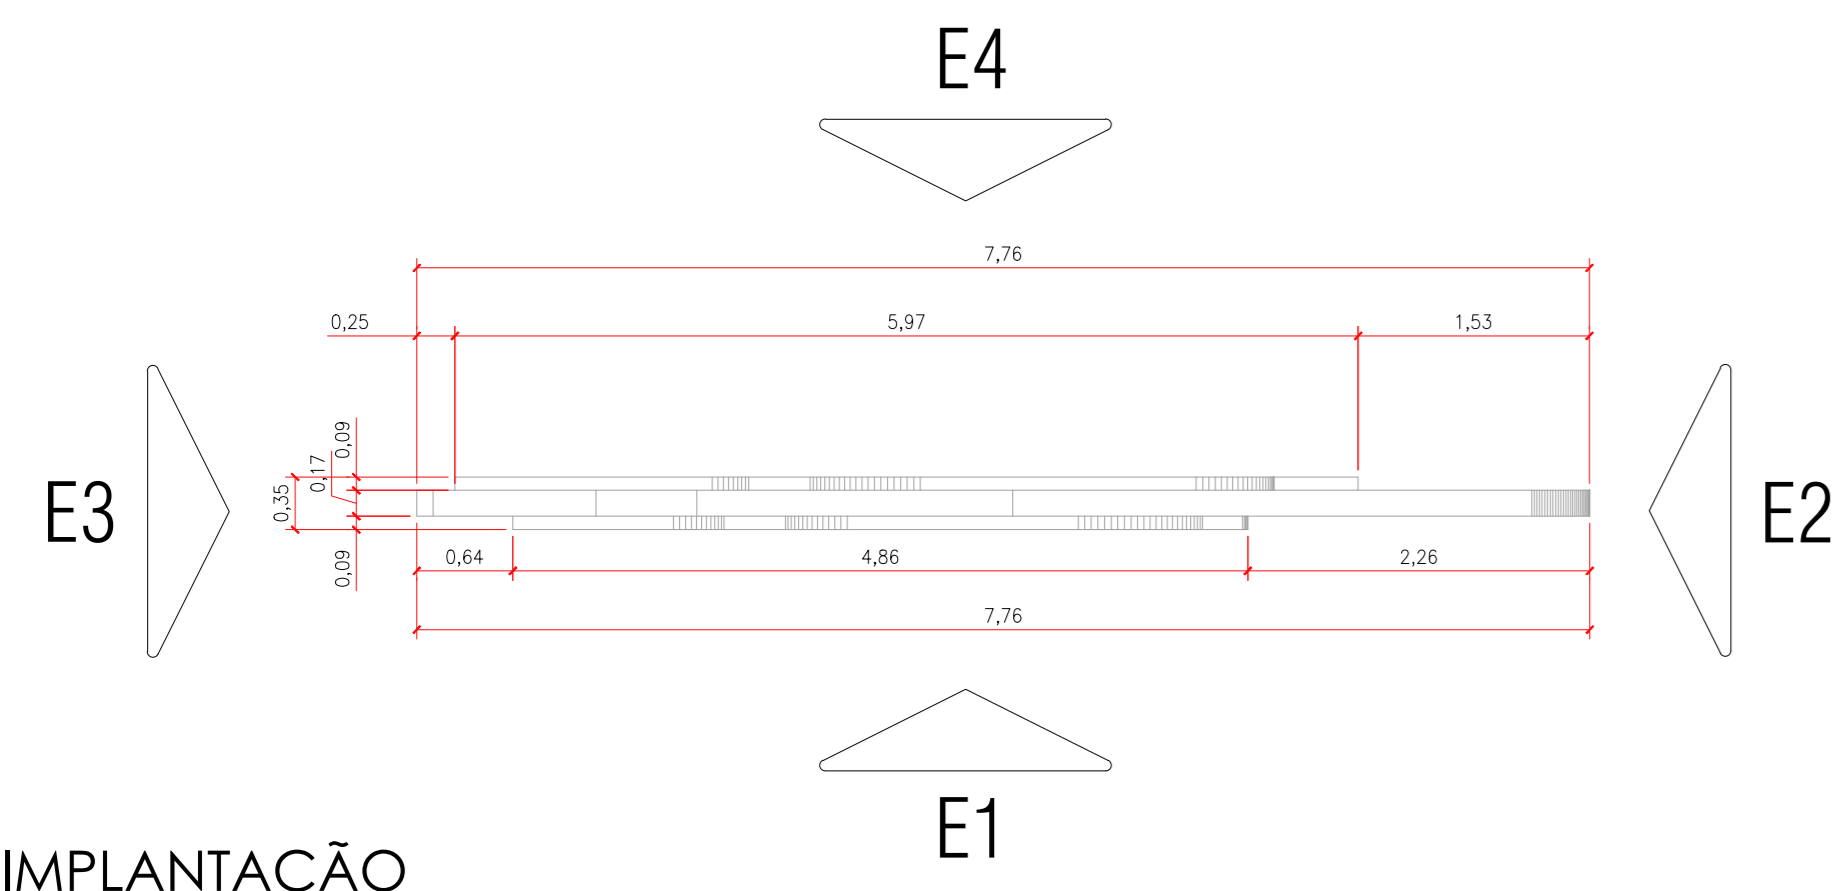


IMPLANTAÇÃO  
ESCALA 1: 50

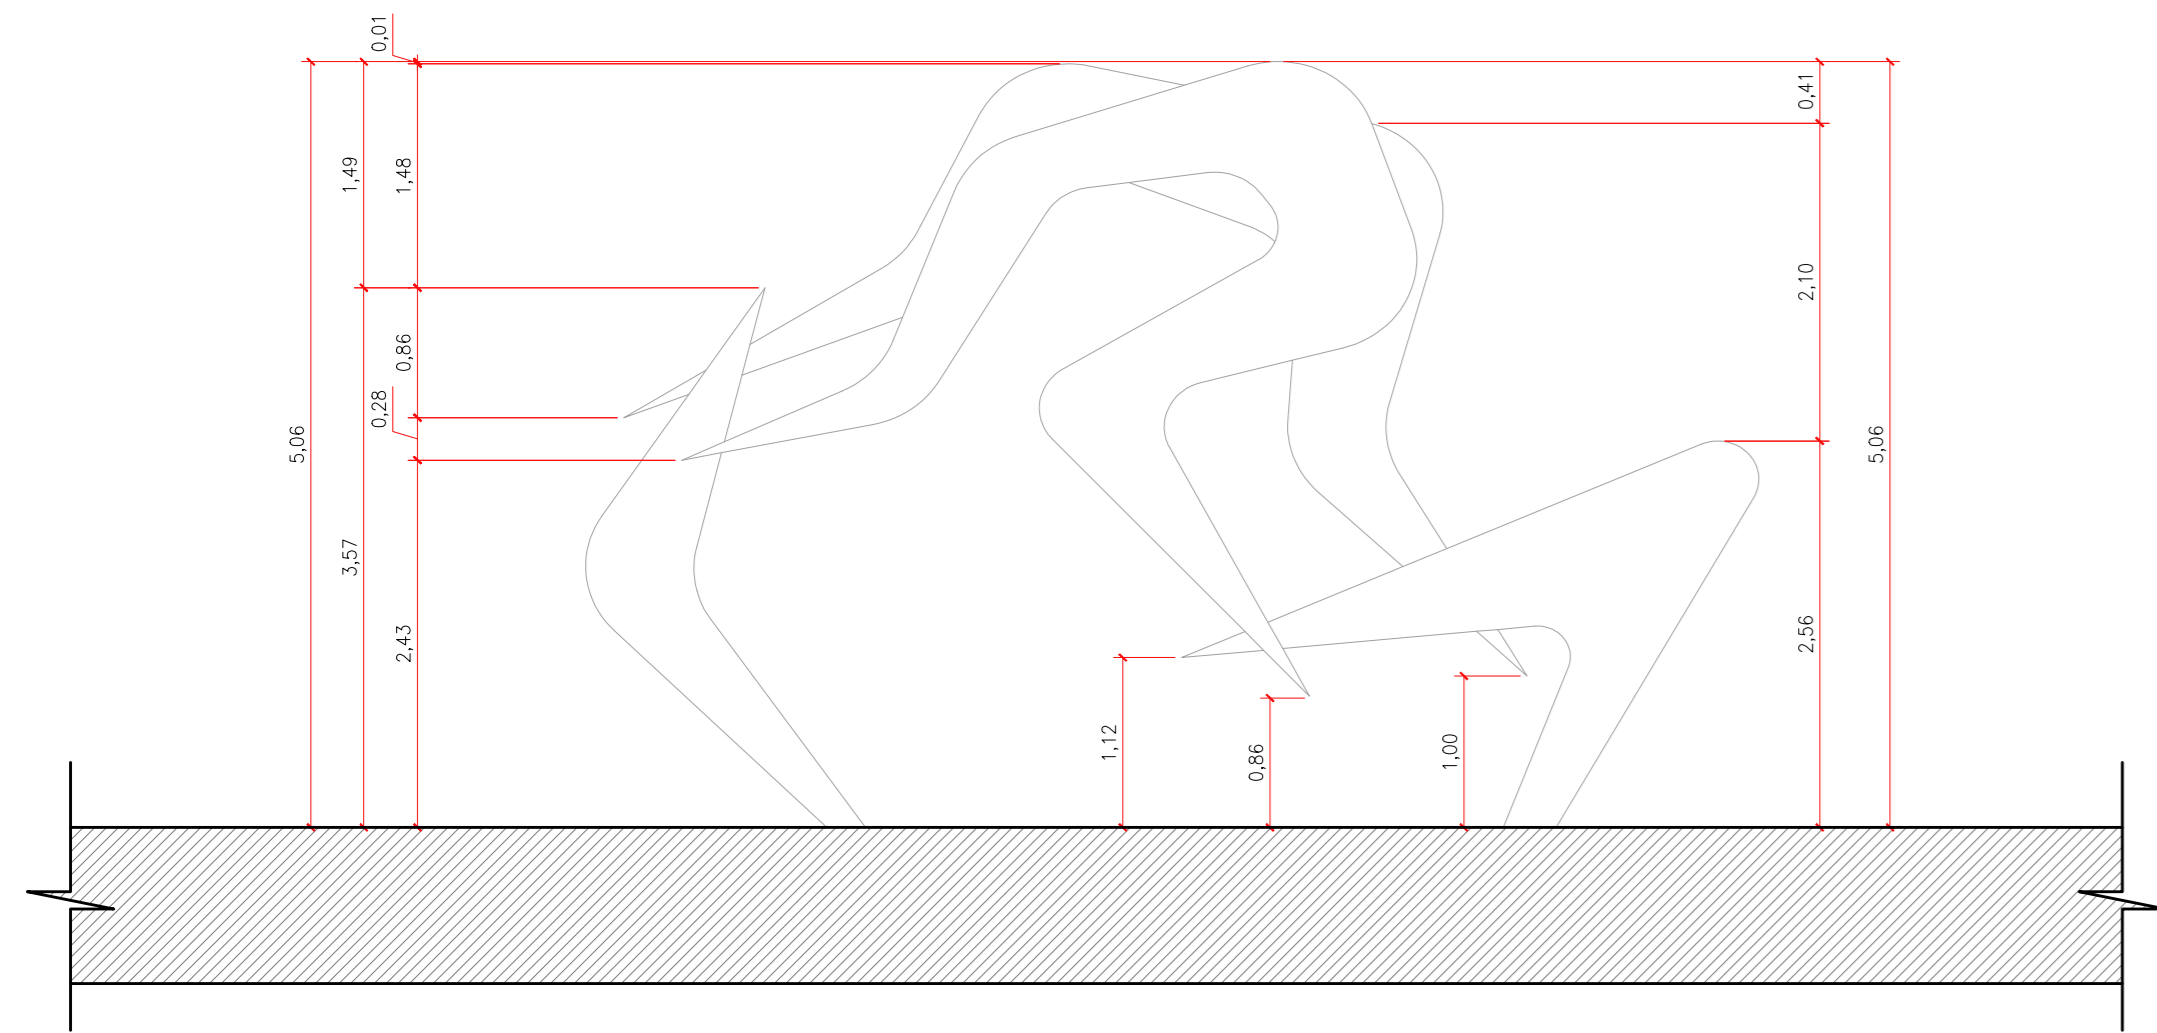


ELEVAÇÃO 01  
ESCALA 1: 50

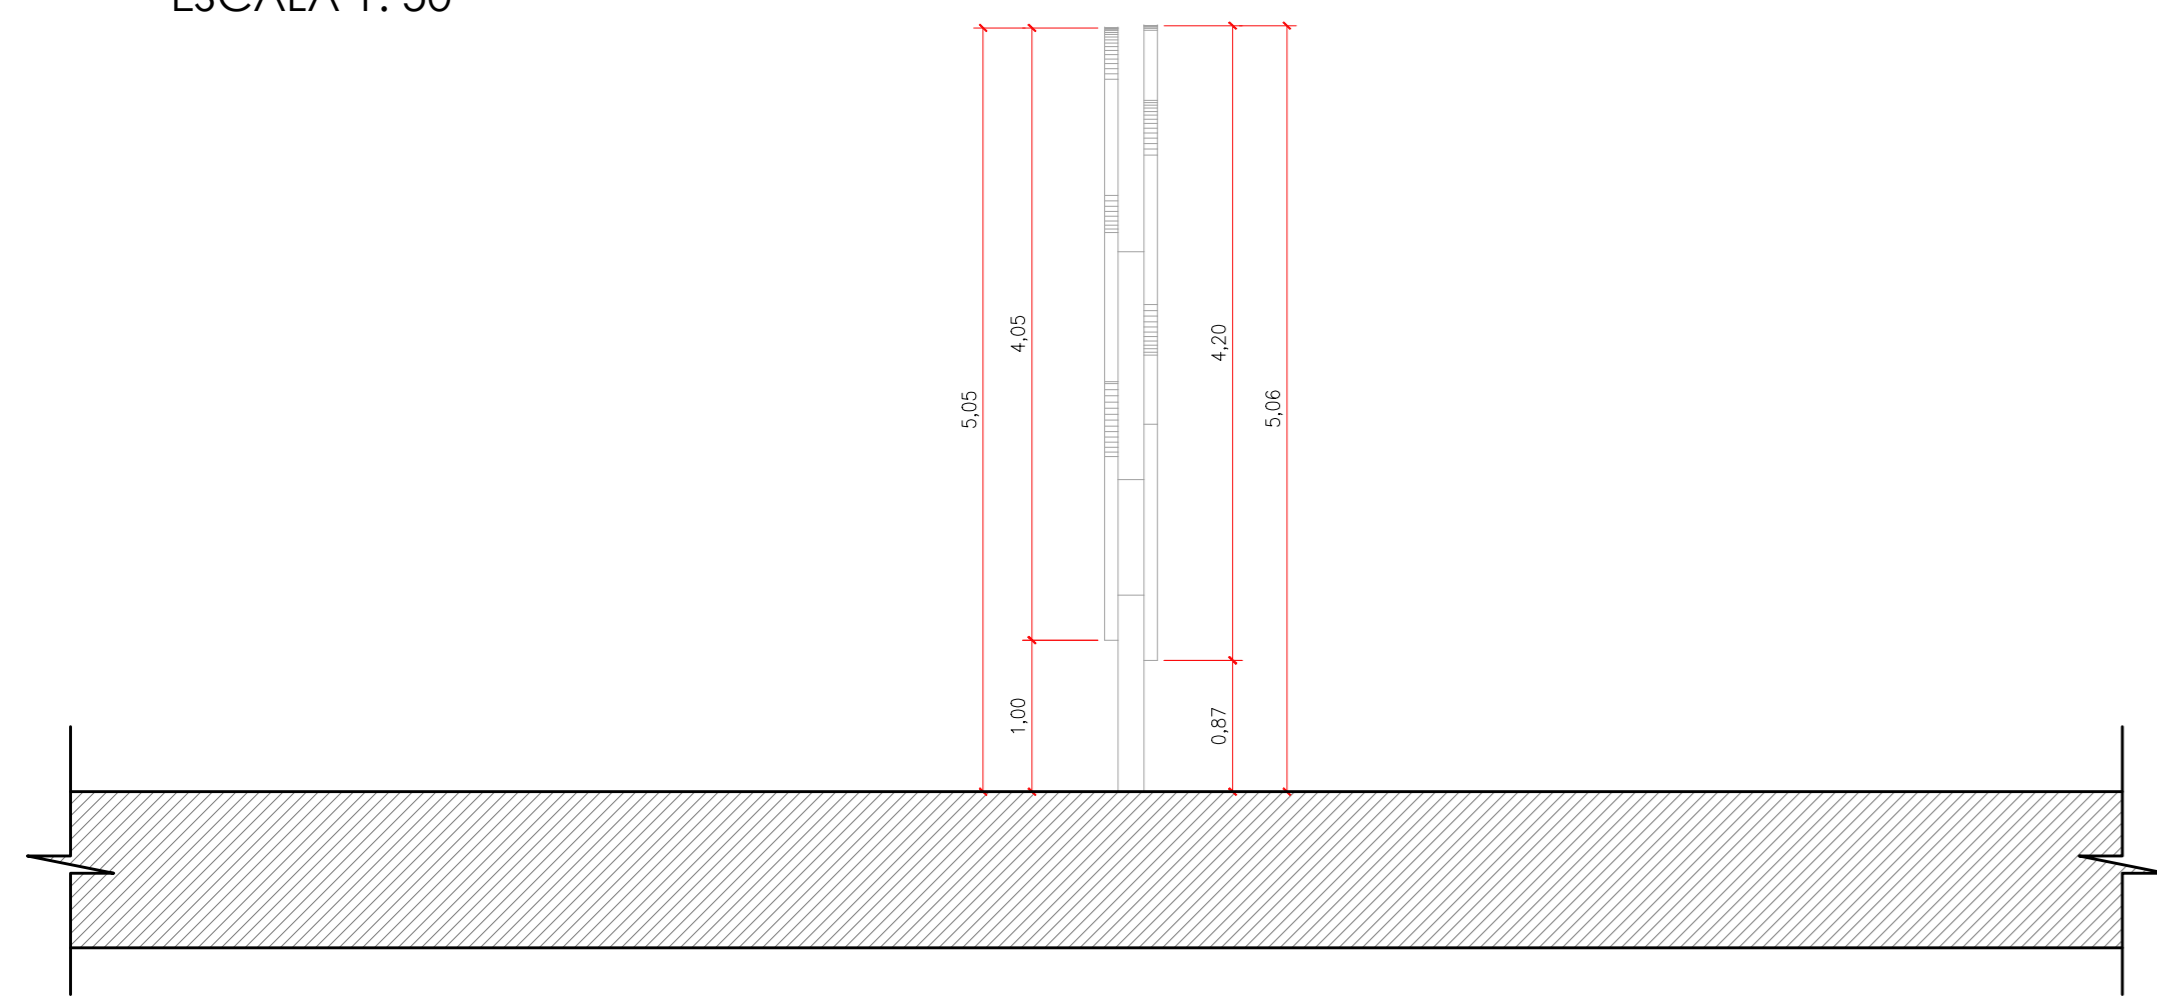

ELEVAÇÃO 02  
ESCALA 1: 50

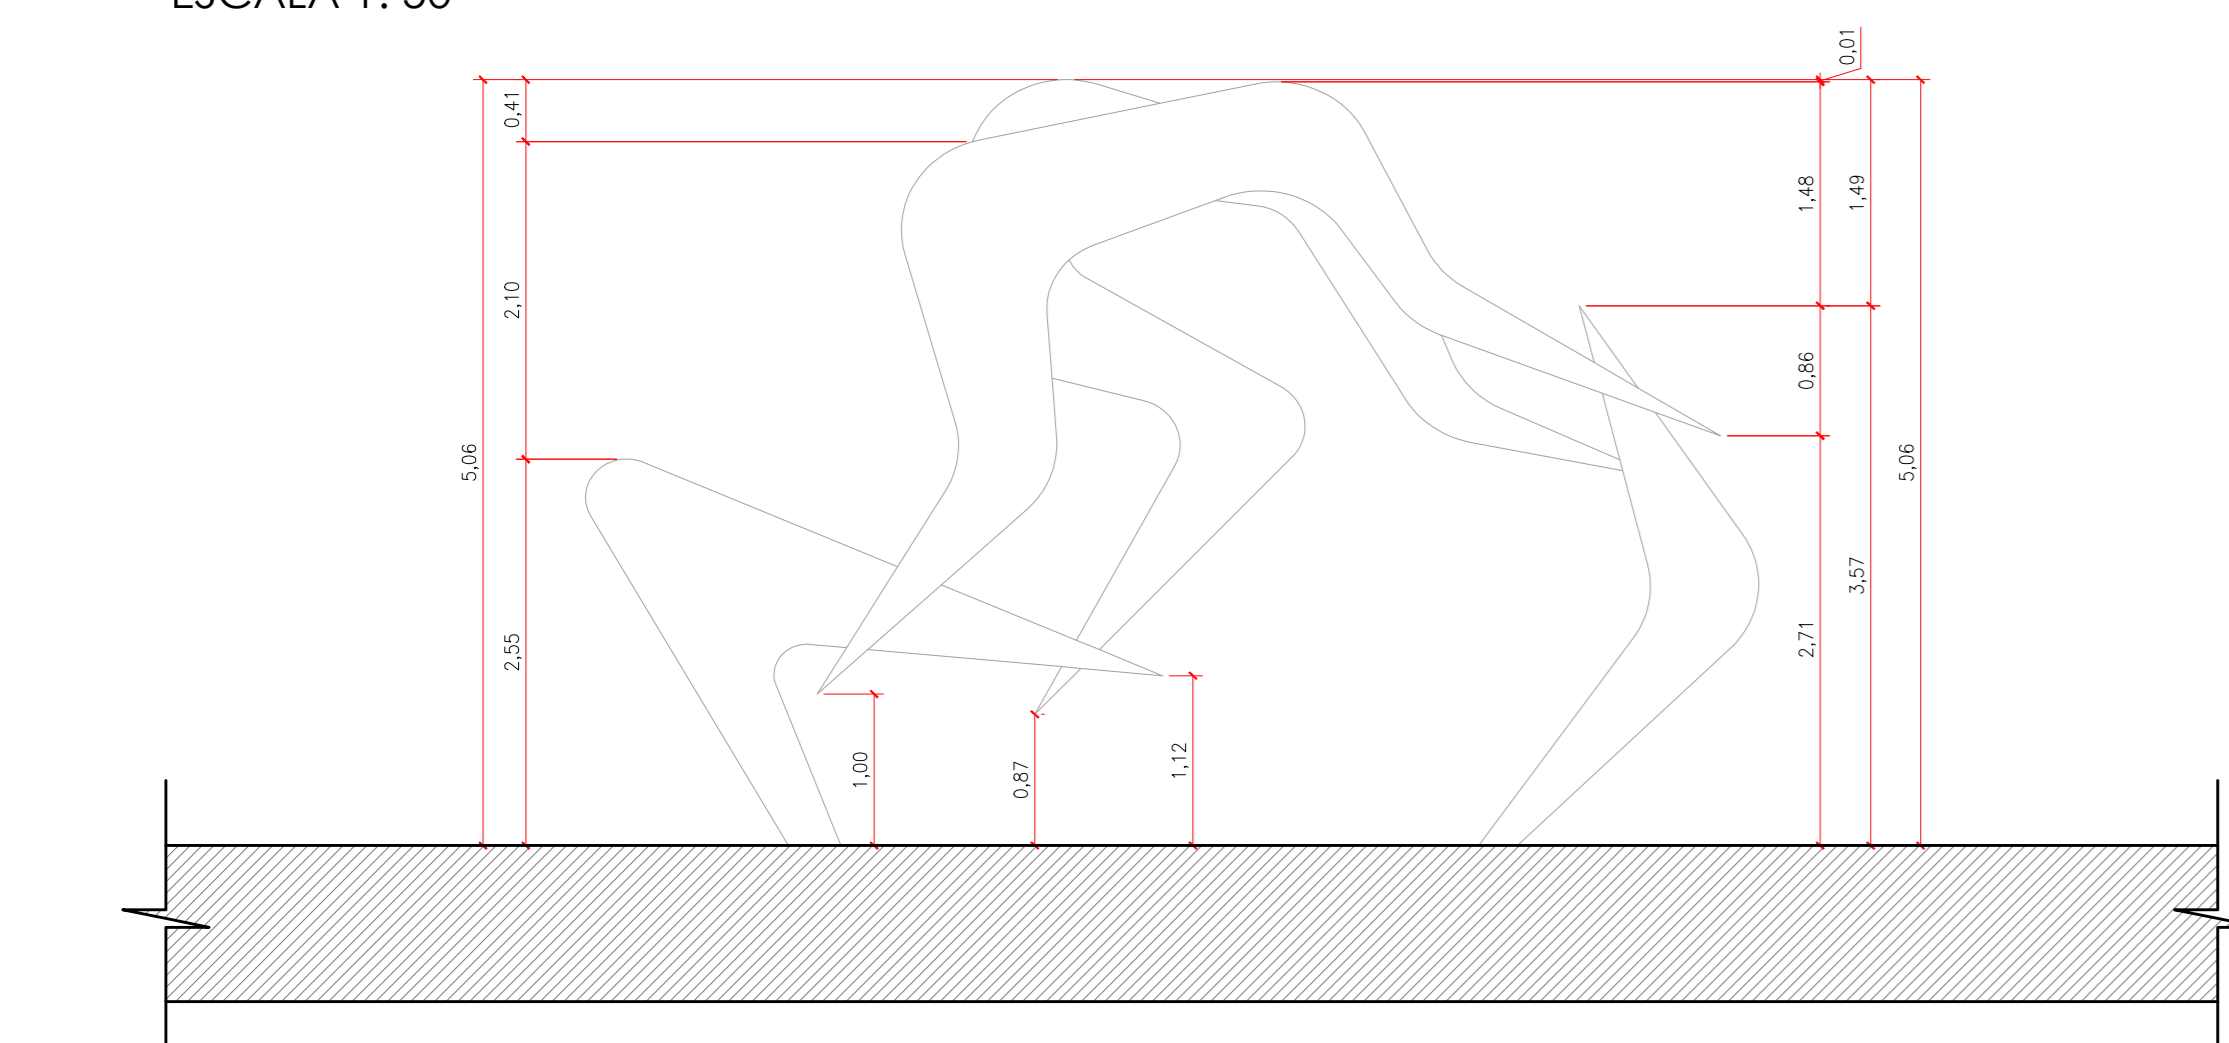


ELEVAÇÃO 03  
ESCALA 1: 50

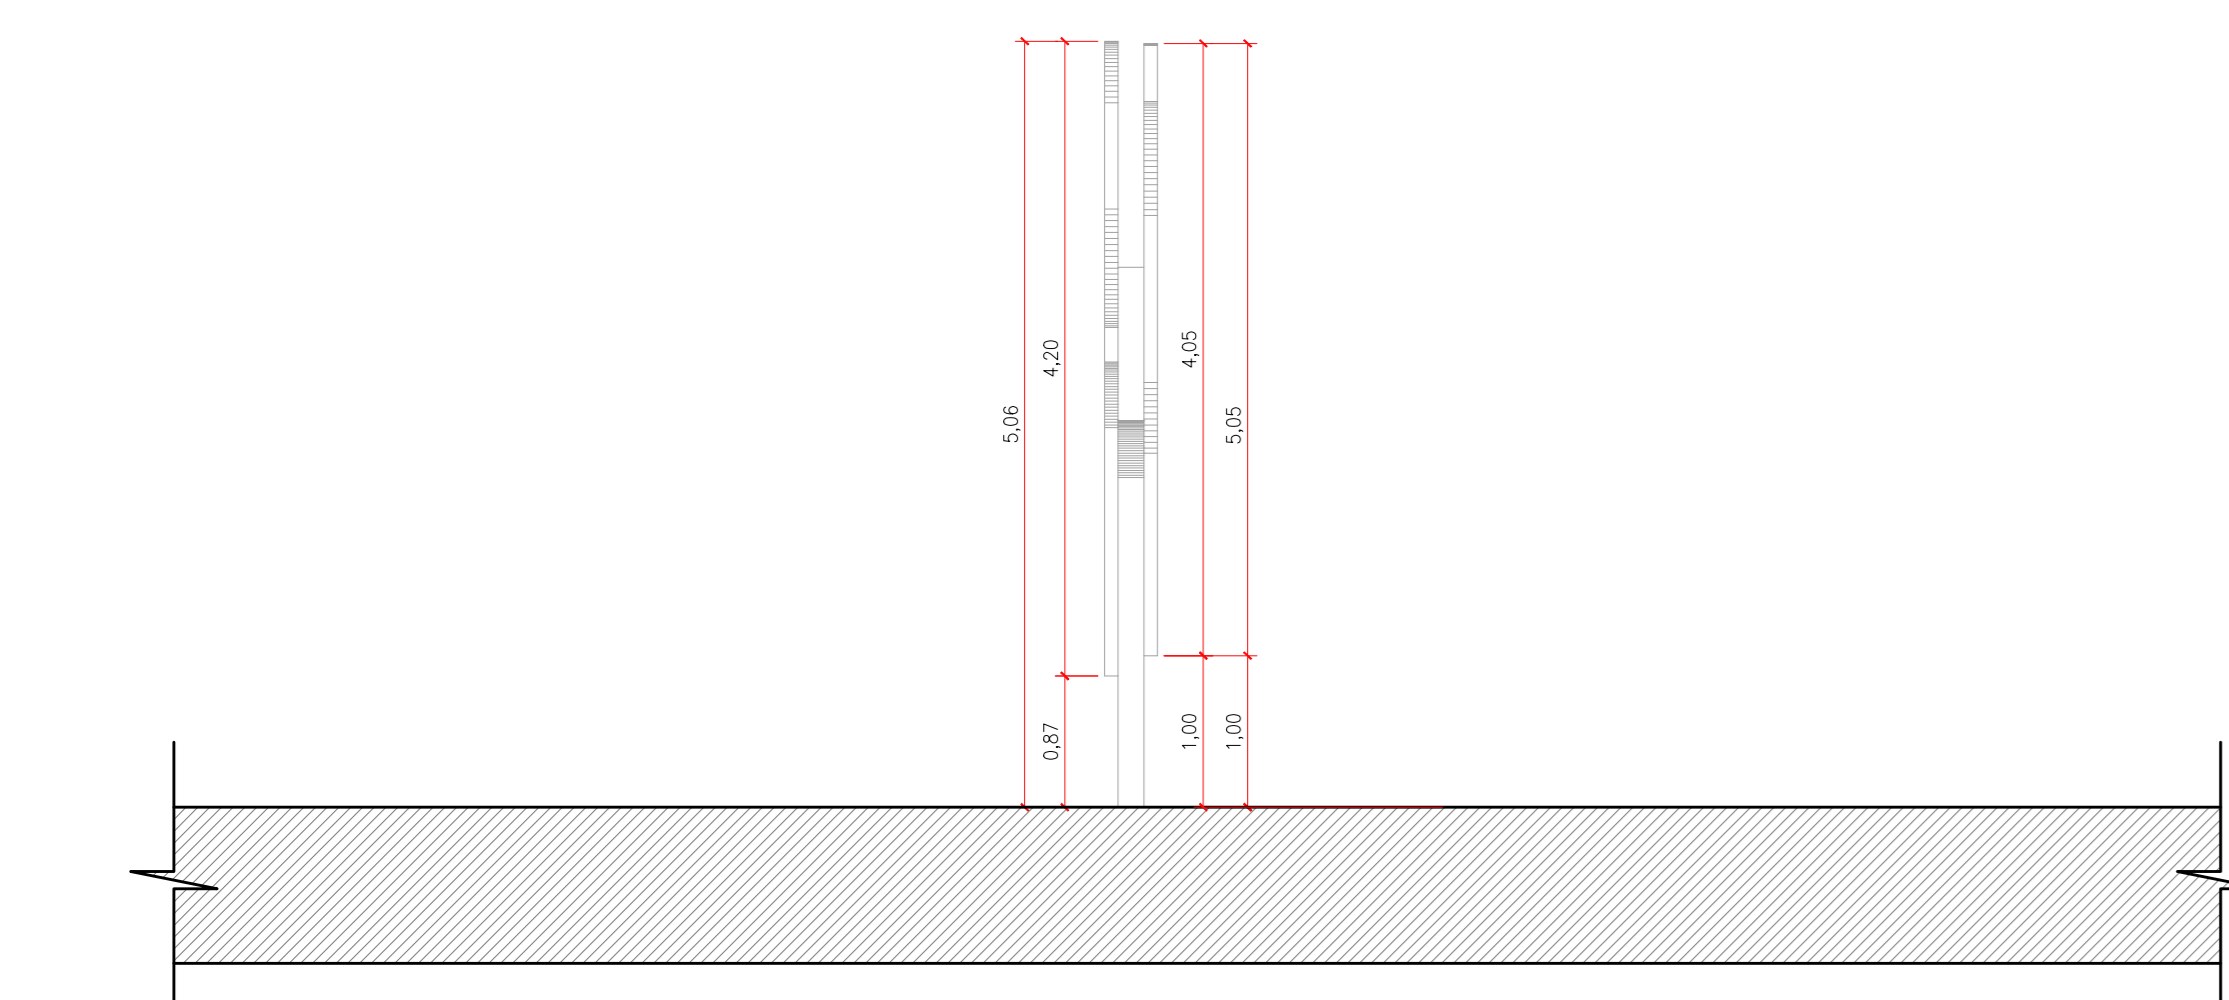




ELEVAÇÃO 04  
ESCALA 1: 50



PERSPECTIVA 01  
SITUAÇÃO SEM ESCALA

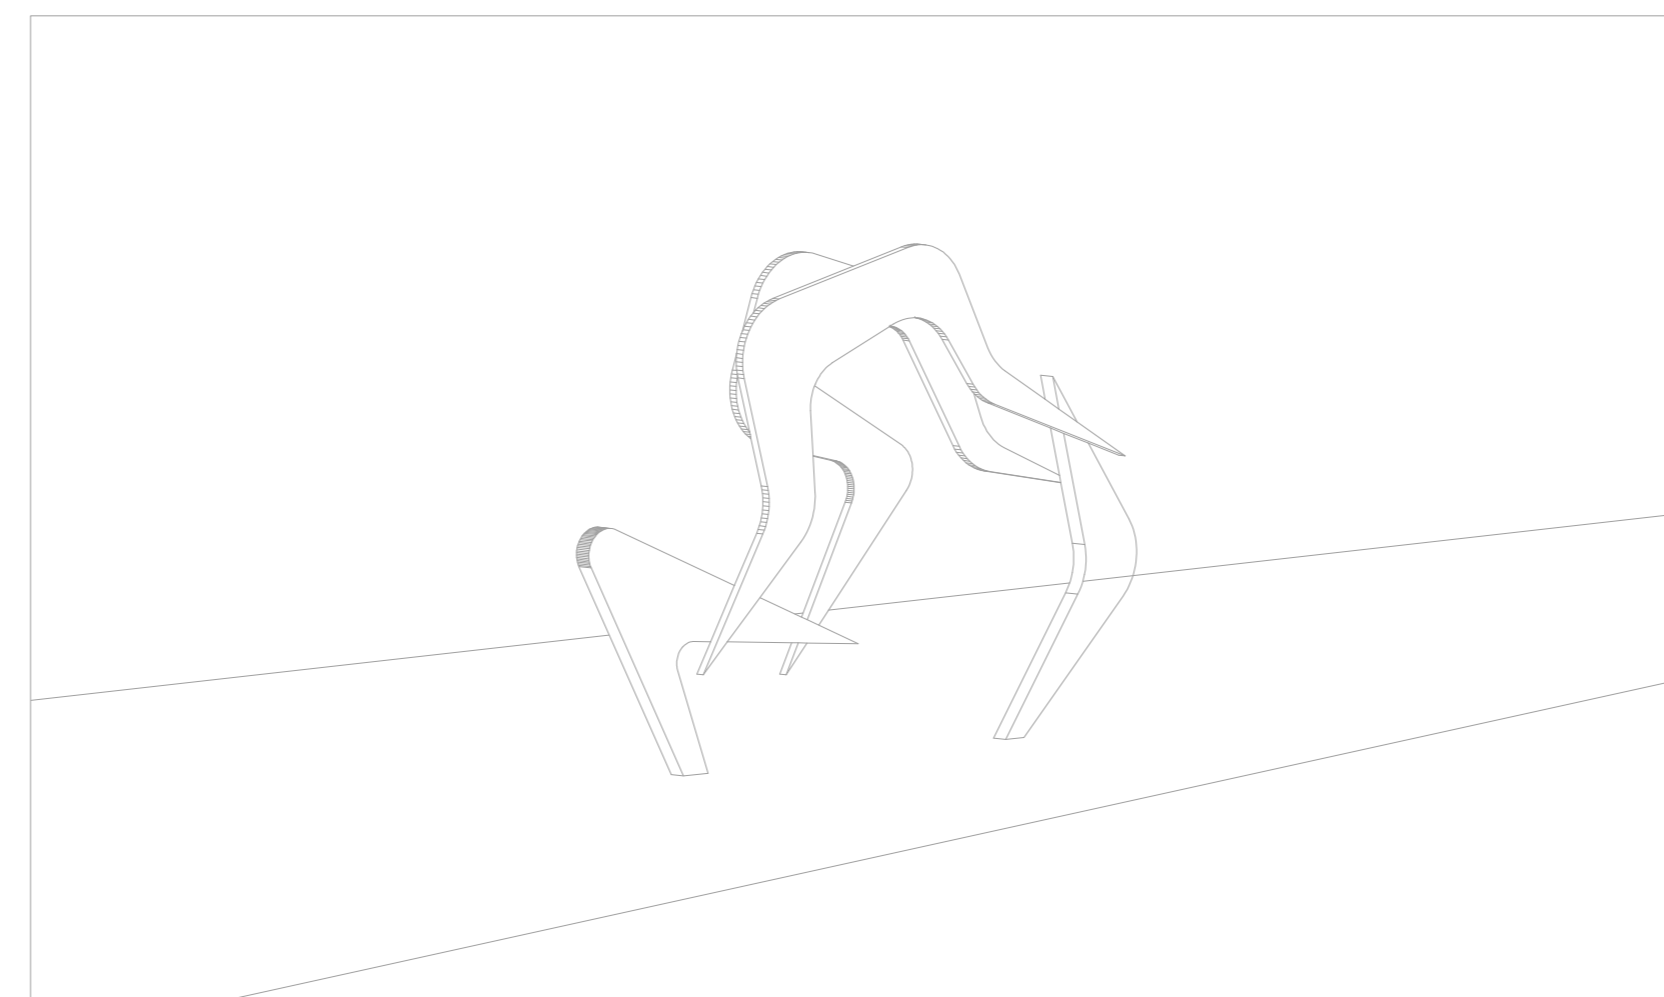


PERSPECTIVA 02  
SITUAÇÃO SEM ESCALA

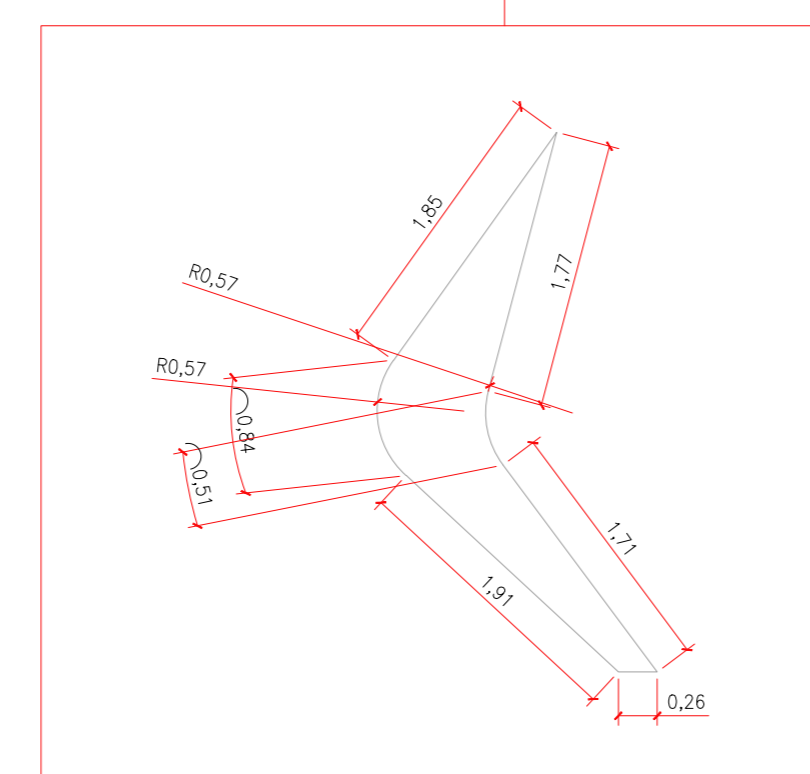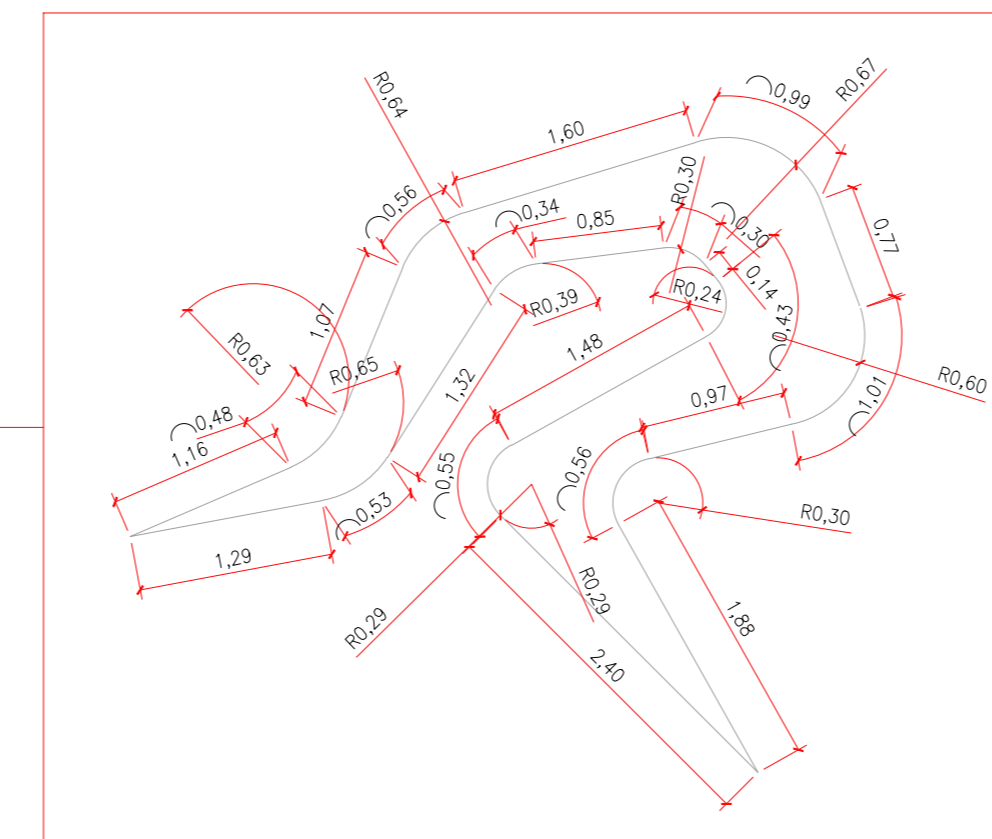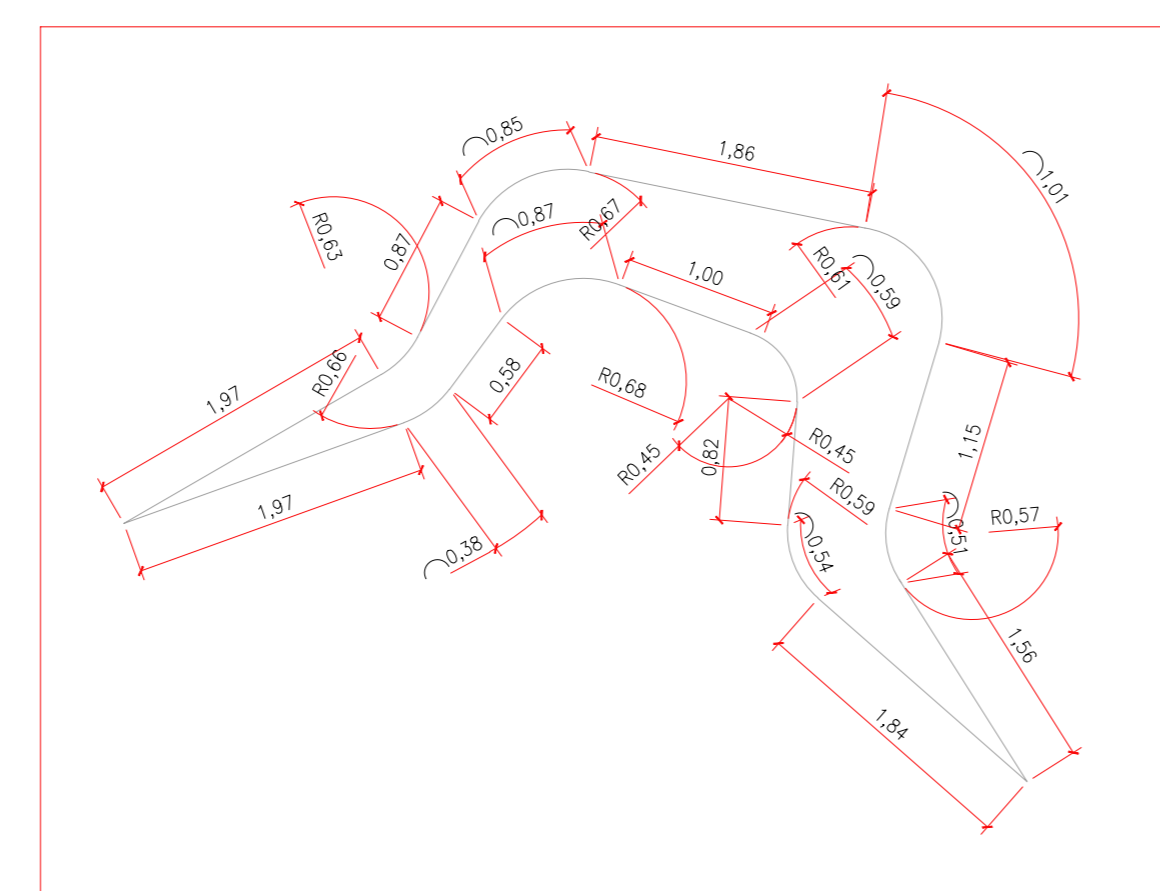


DETALHAMENTO PEÇAS  
ESCALA 1: 50


# ESCULTURA 02

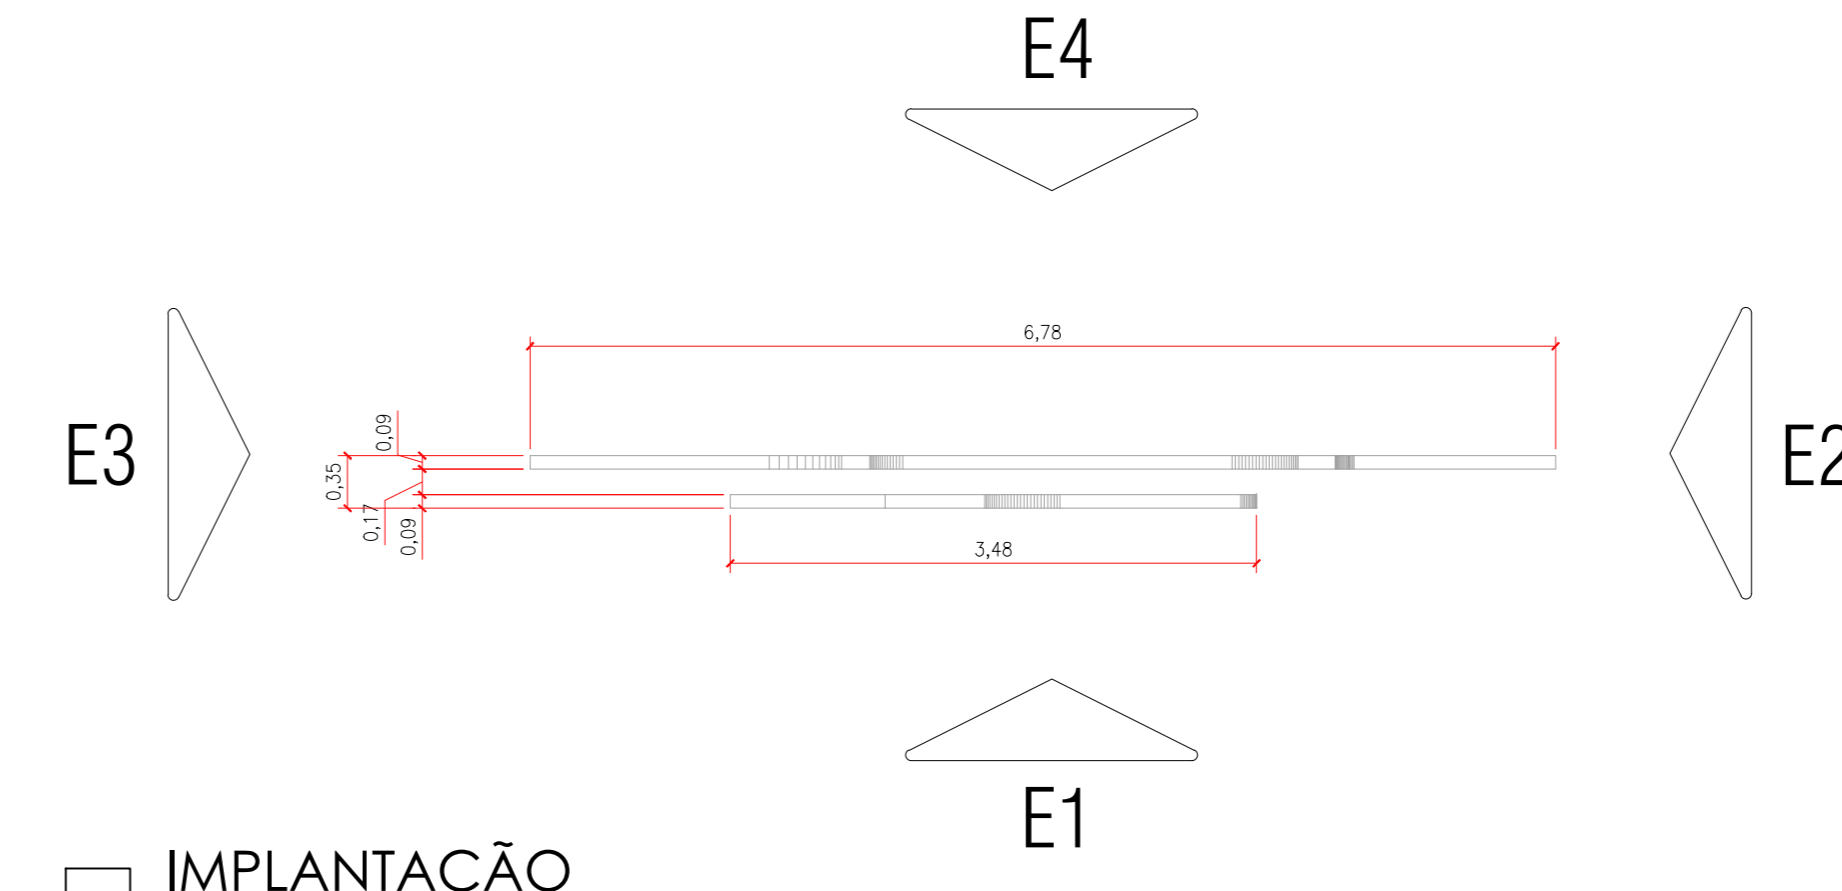


IMPLANTAÇÃO  
ESCALA 1: 50

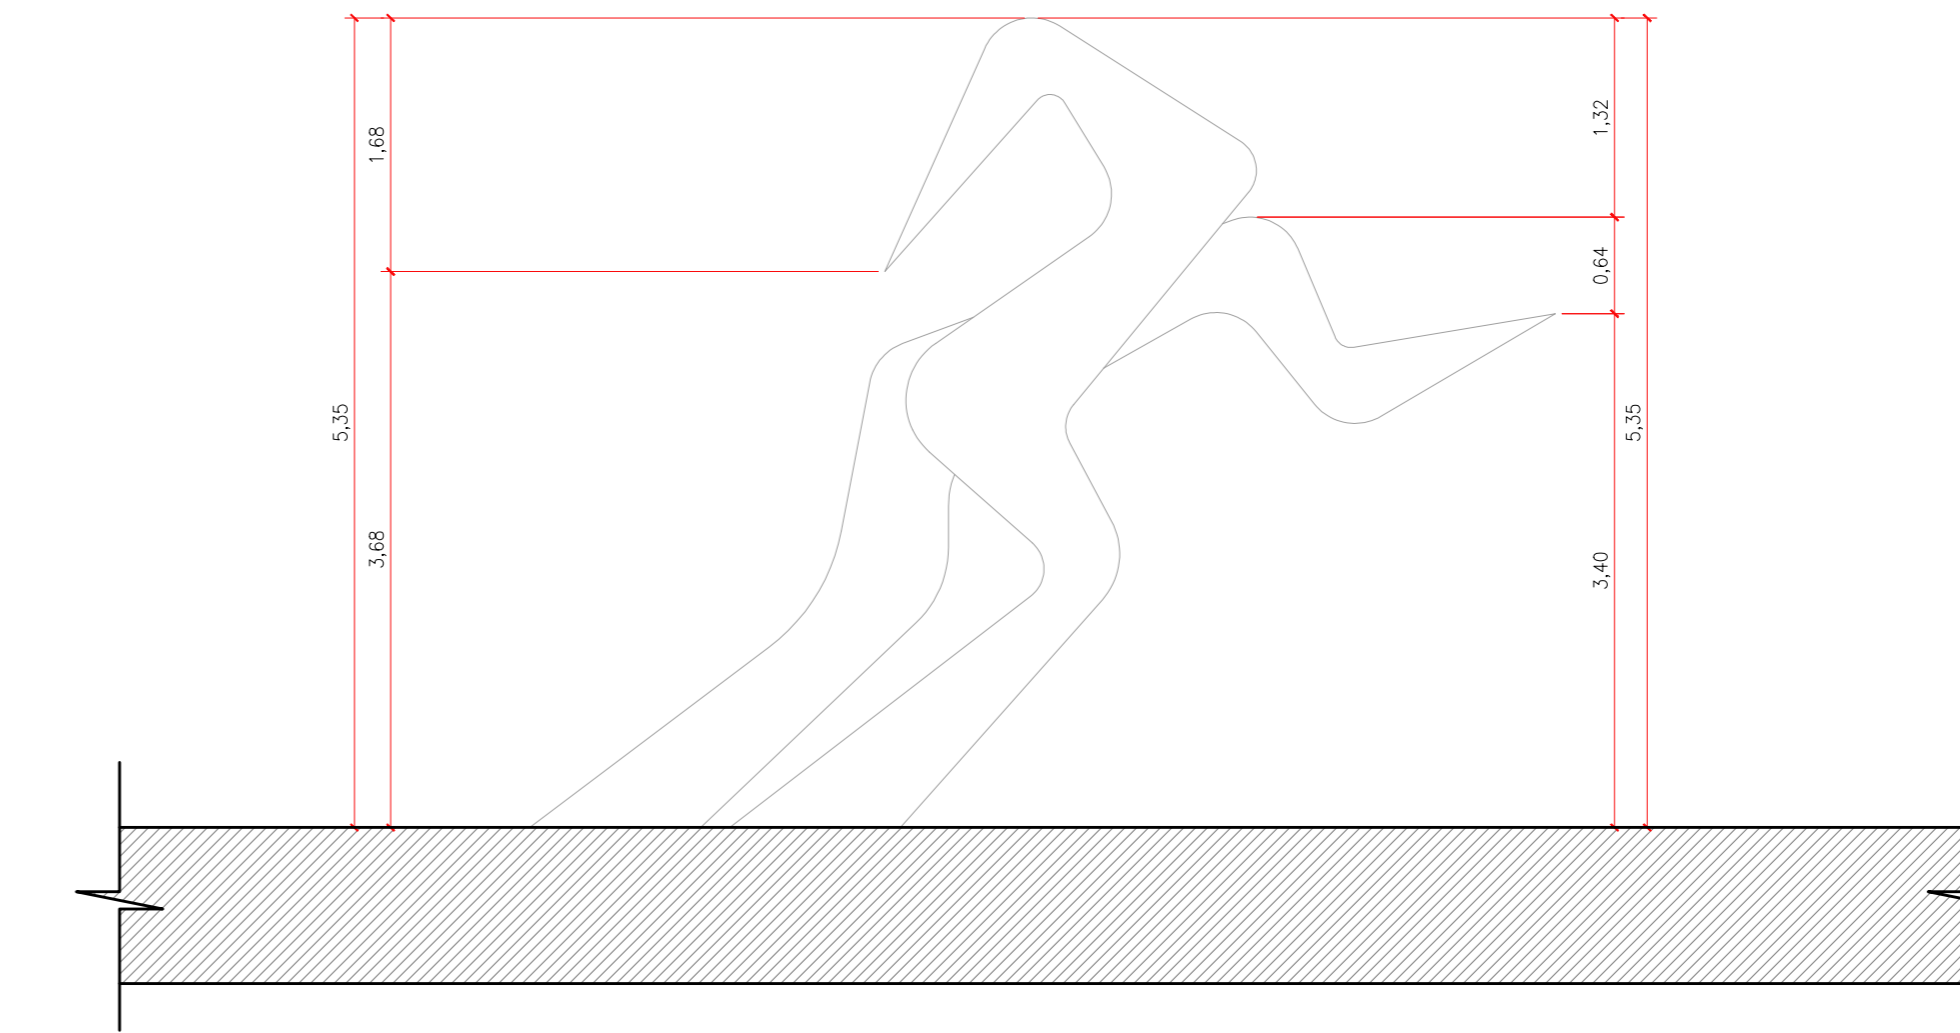


ELEVAÇÃO 01  
ESCALA 1: 50

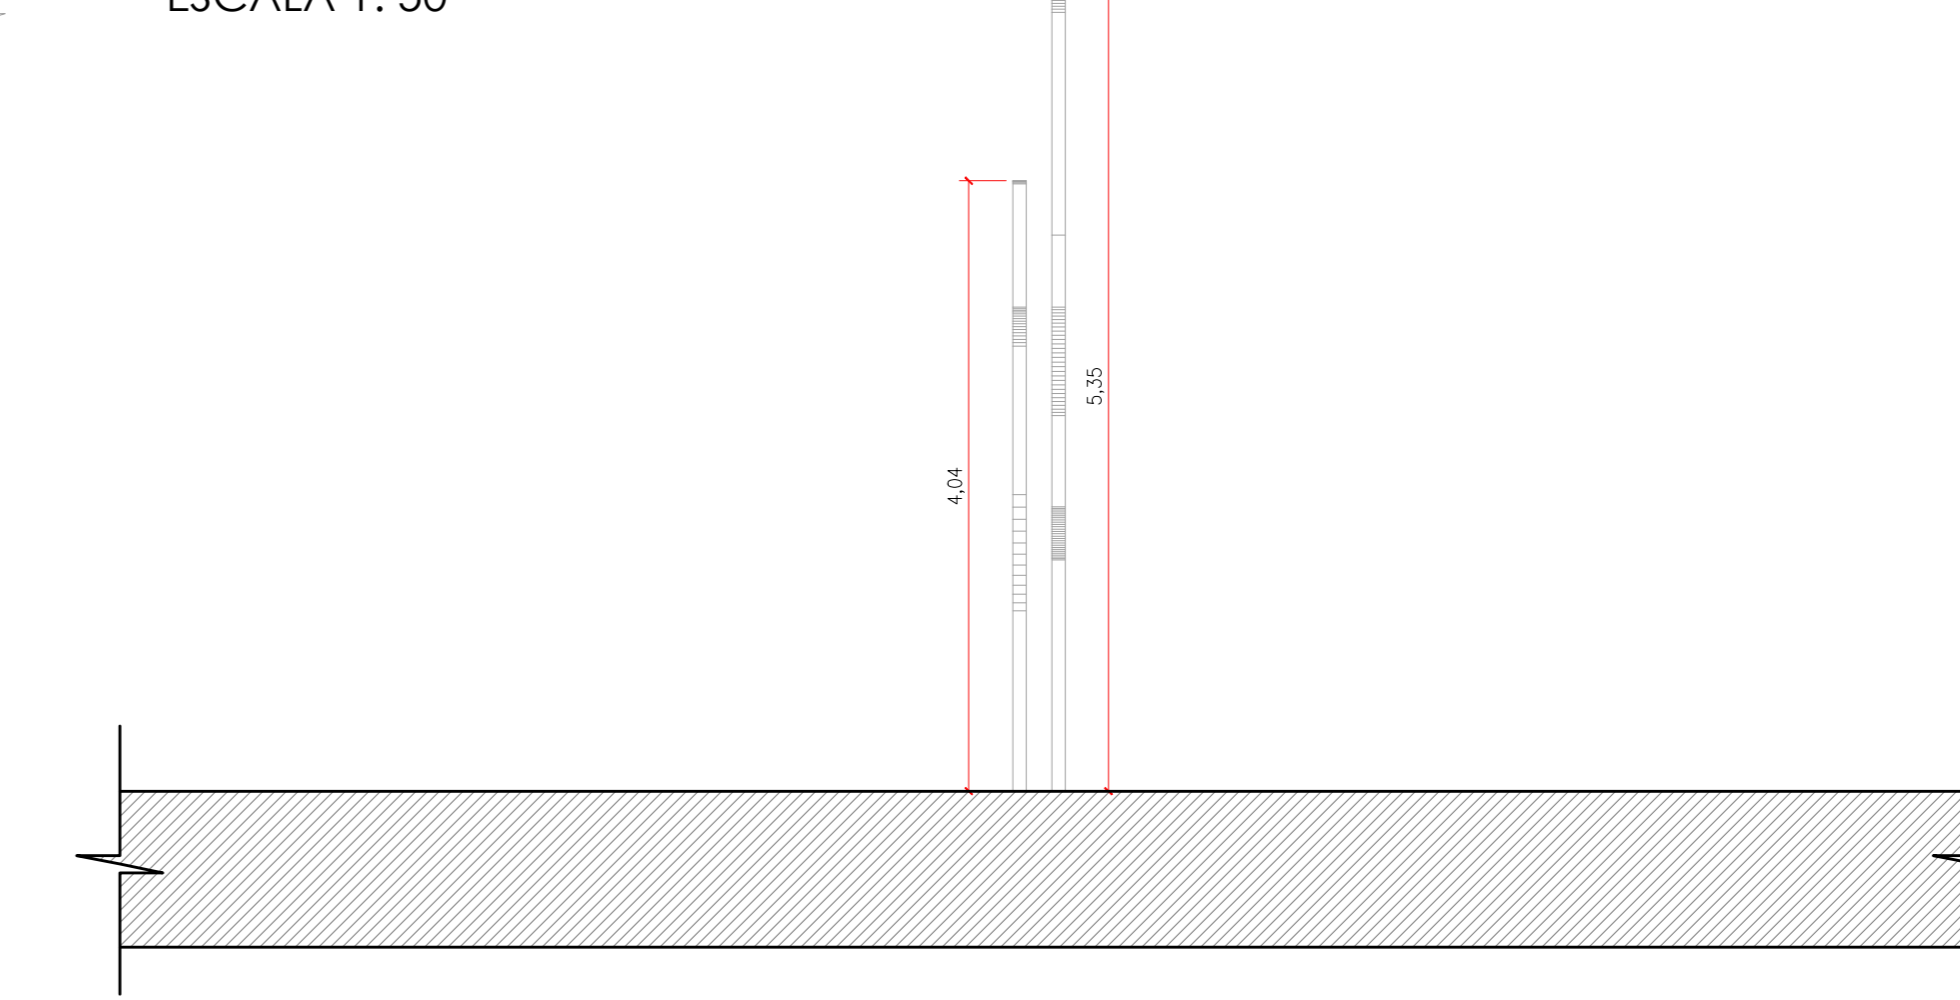


ELEVAÇÃO 02  
ESCALA 1: 50

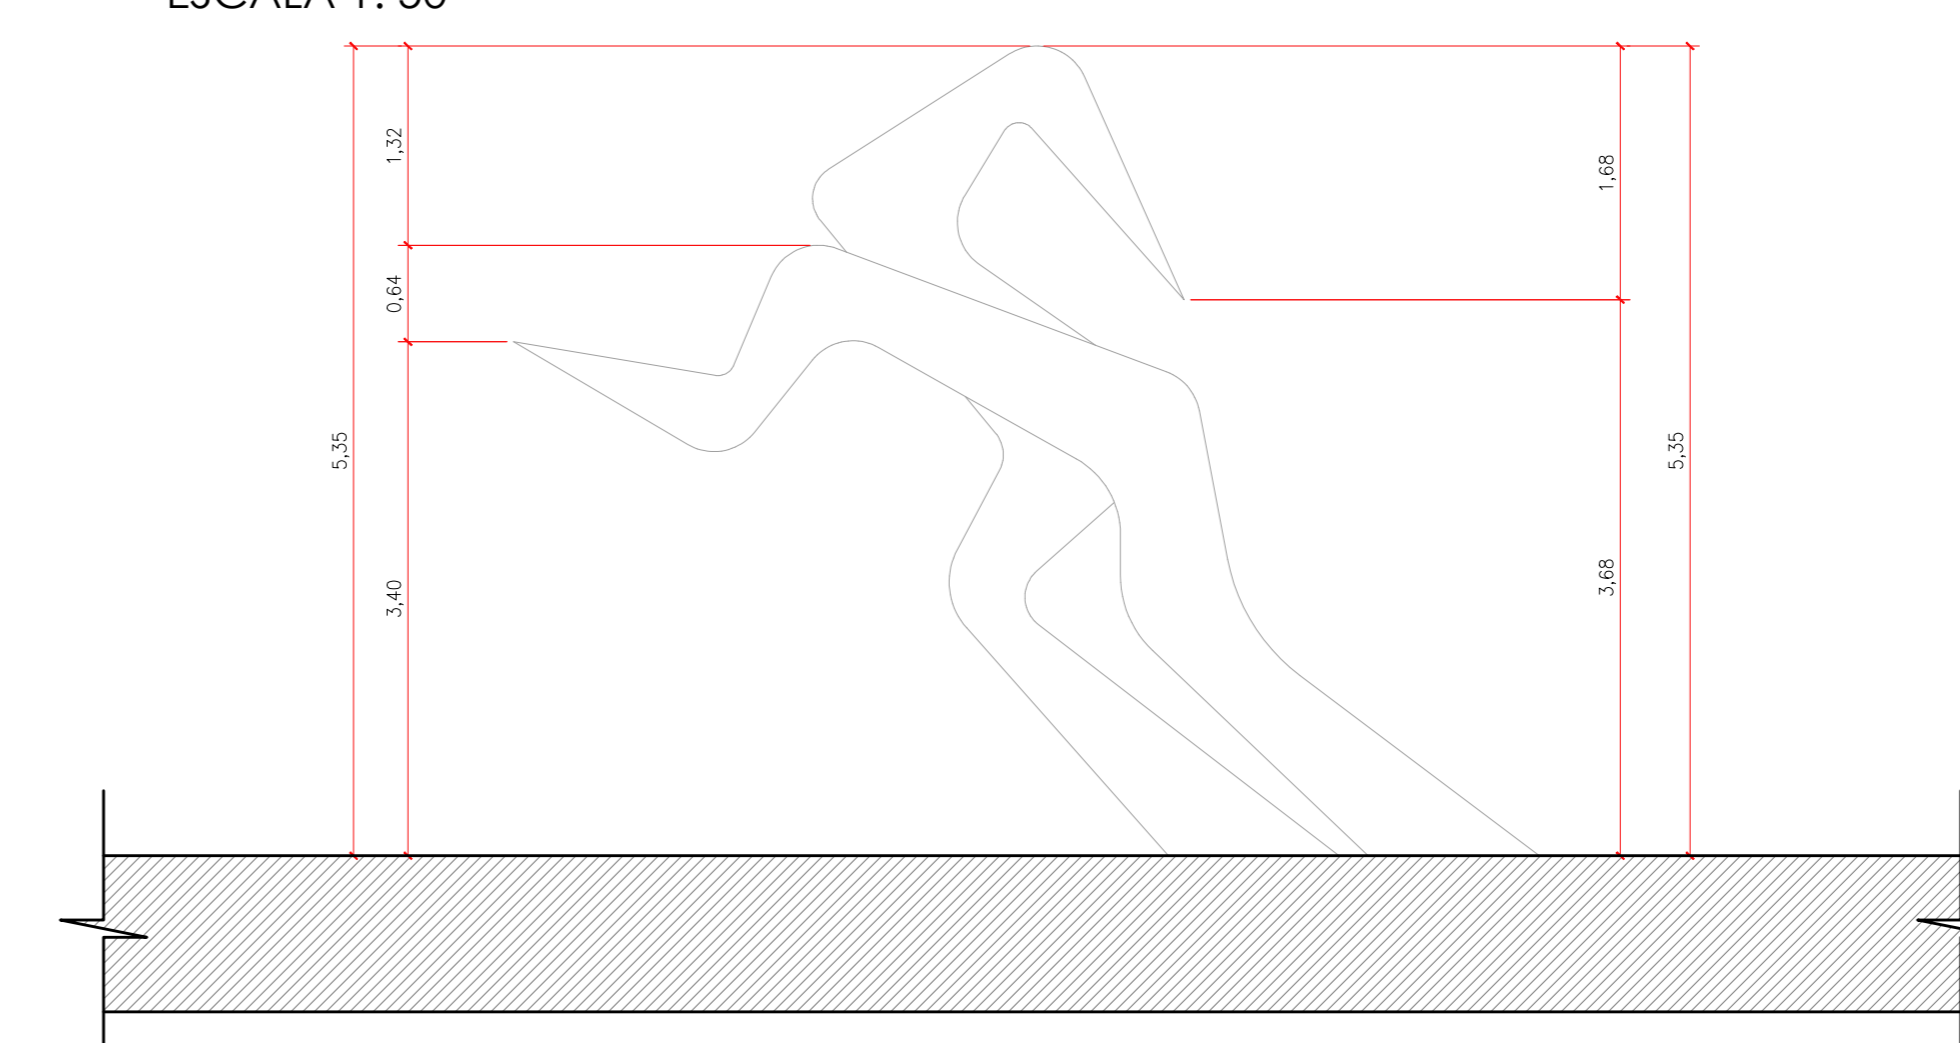


ELEVAÇÃO 03  
ESCALA 1: 50

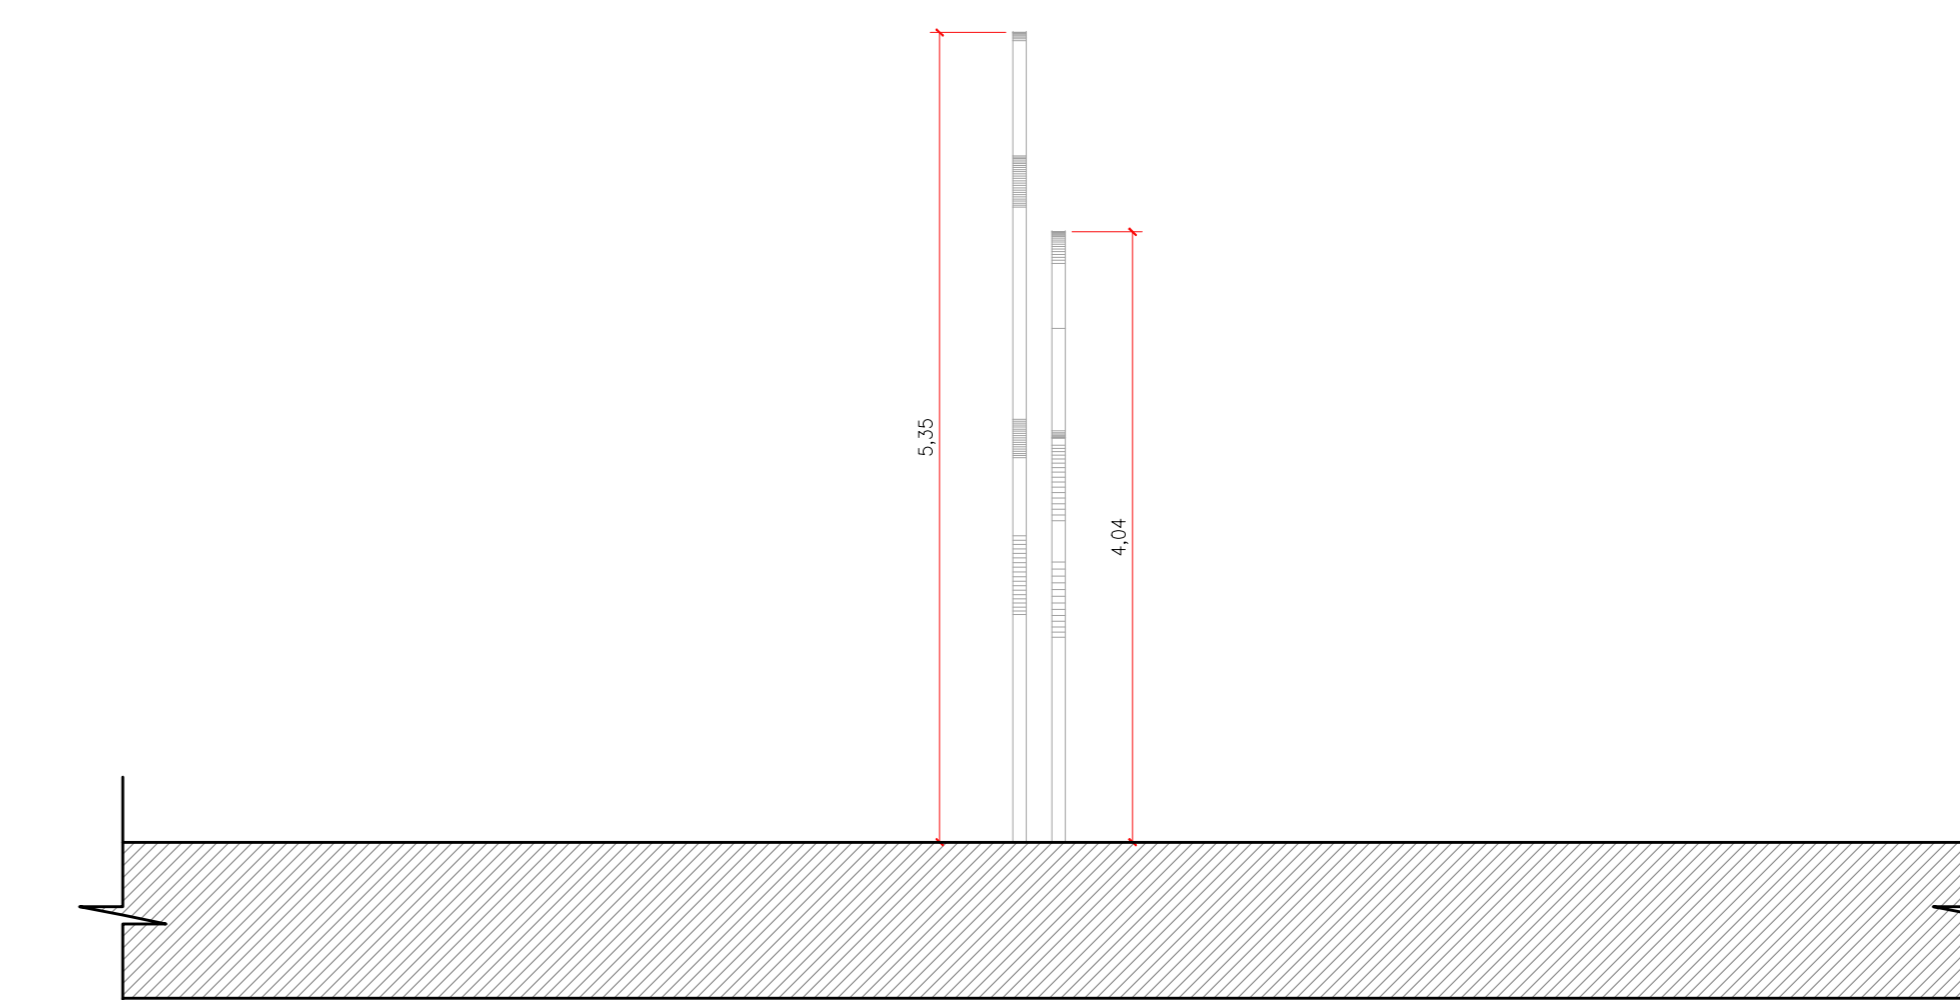

ELEVAÇÃO 04  
ESCALA 1: 50

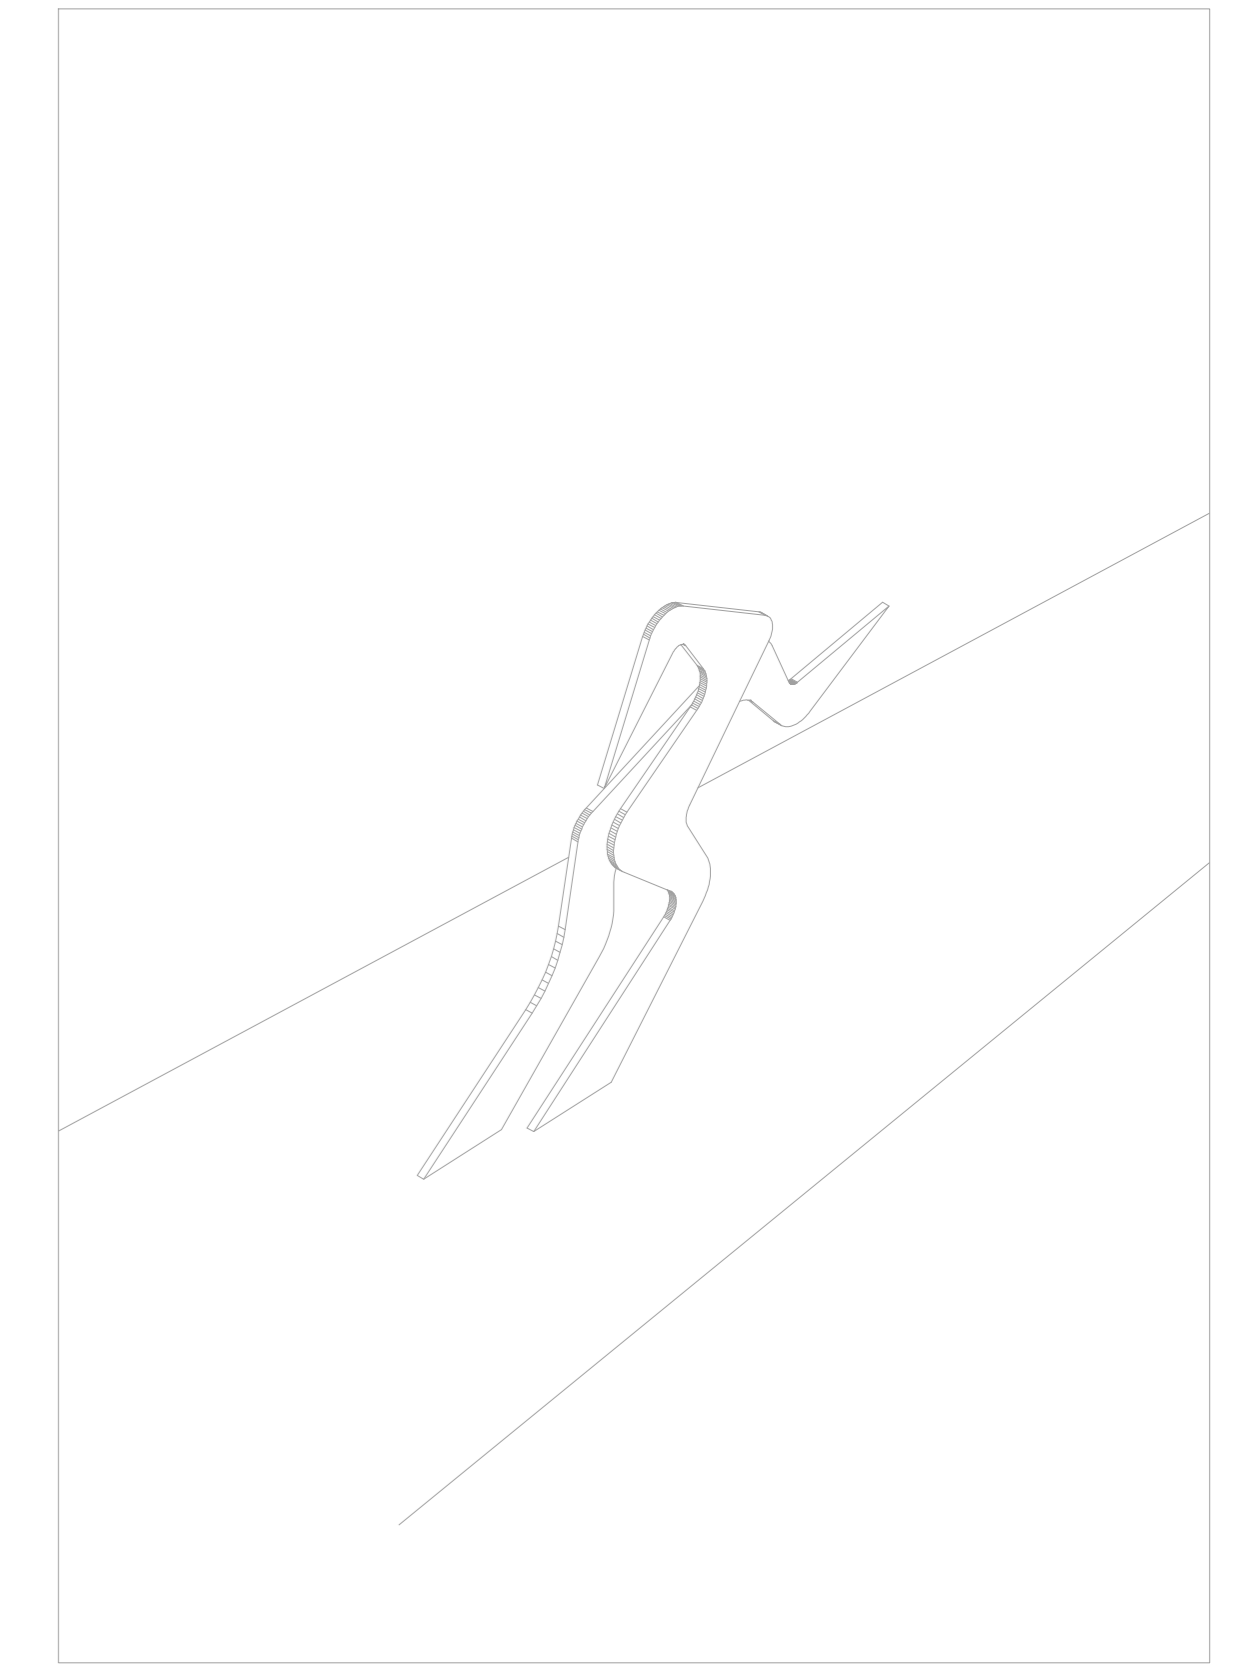

PERSPECTIVA 01  
SITUAÇÃO SEM ESCALA

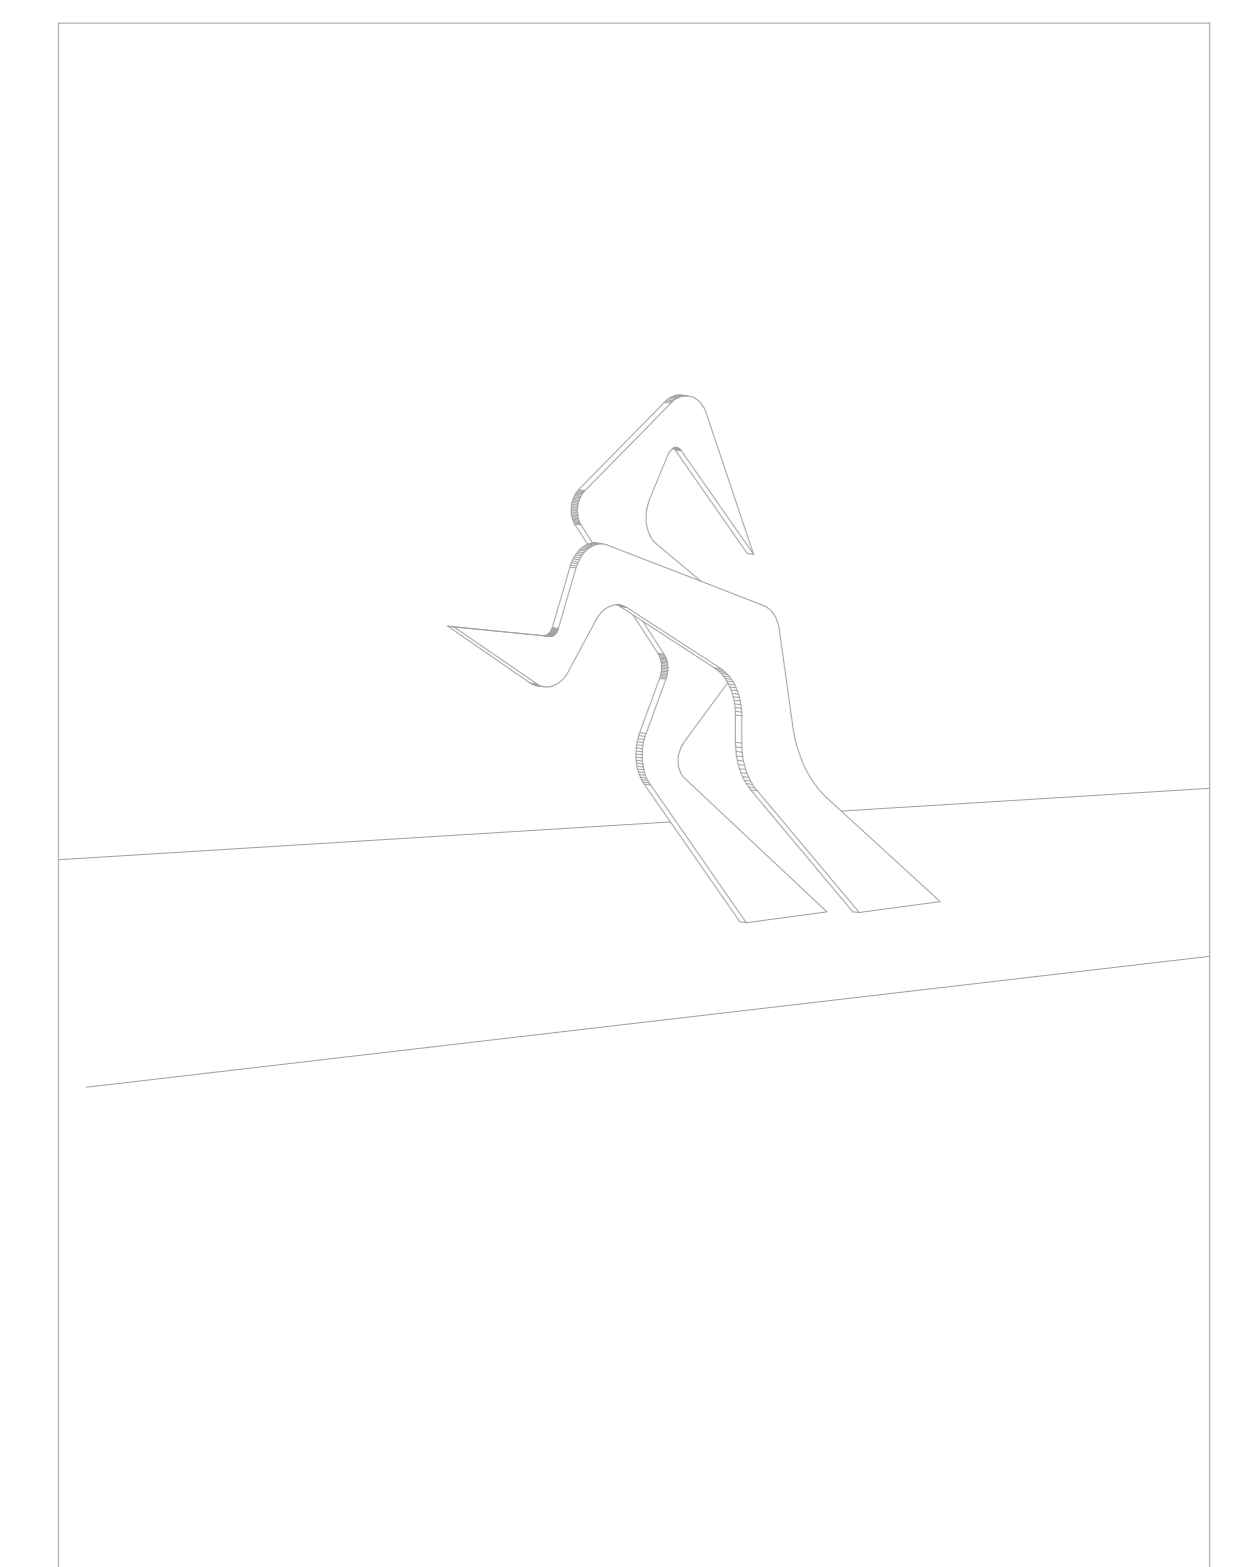

PERSPECTIVA 02  
SITUAÇÃO SEM ESCALA

## Projeto Arquitetônico

Folha 02/03

Assunto :  
**Revitalização e Modernização da Praça Cavalinho Branco**  
Local :  
Praça Cavalinho Branco  
Centro - Águas de Lindóia - SP  
Proprietário :  
Prefeitura Municipal de Águas de Lindóia

Quadro de Áreas :	
Pintura .....	862,88 m <sup>2</sup>
Verniz Quilosesques .....	75,17 m <sup>2</sup>
Esmalte Guarda-corpo .....	224,25 m <sup>2</sup>
Esculturas Metálicas .....	03 um
Bancos 3,95 m .....	14um
Lixeiras .....	15um

Seguir Planilha Orçamentária

Declaro que a aprovação deste projeto não implica no reconhecimento por parte da Prefeitura Municipal, do direito de propriedade do terreno.

2024 Armandu Mariani  
Secretário de Obras e  
Prefeitura Municipal de Águas de Lindóia  
Proprietário

Samuel Mantovski - Arquiteto Urbanista  
CAU: A131991-4  
Autor do Projeto

Victor Amadeu de Carvalho - Engenheiro Civil  
CREA: 5262985991  
Responsável Técnico pelo Projeto

ART.: 2802720211137350

P.M.E.A.L.