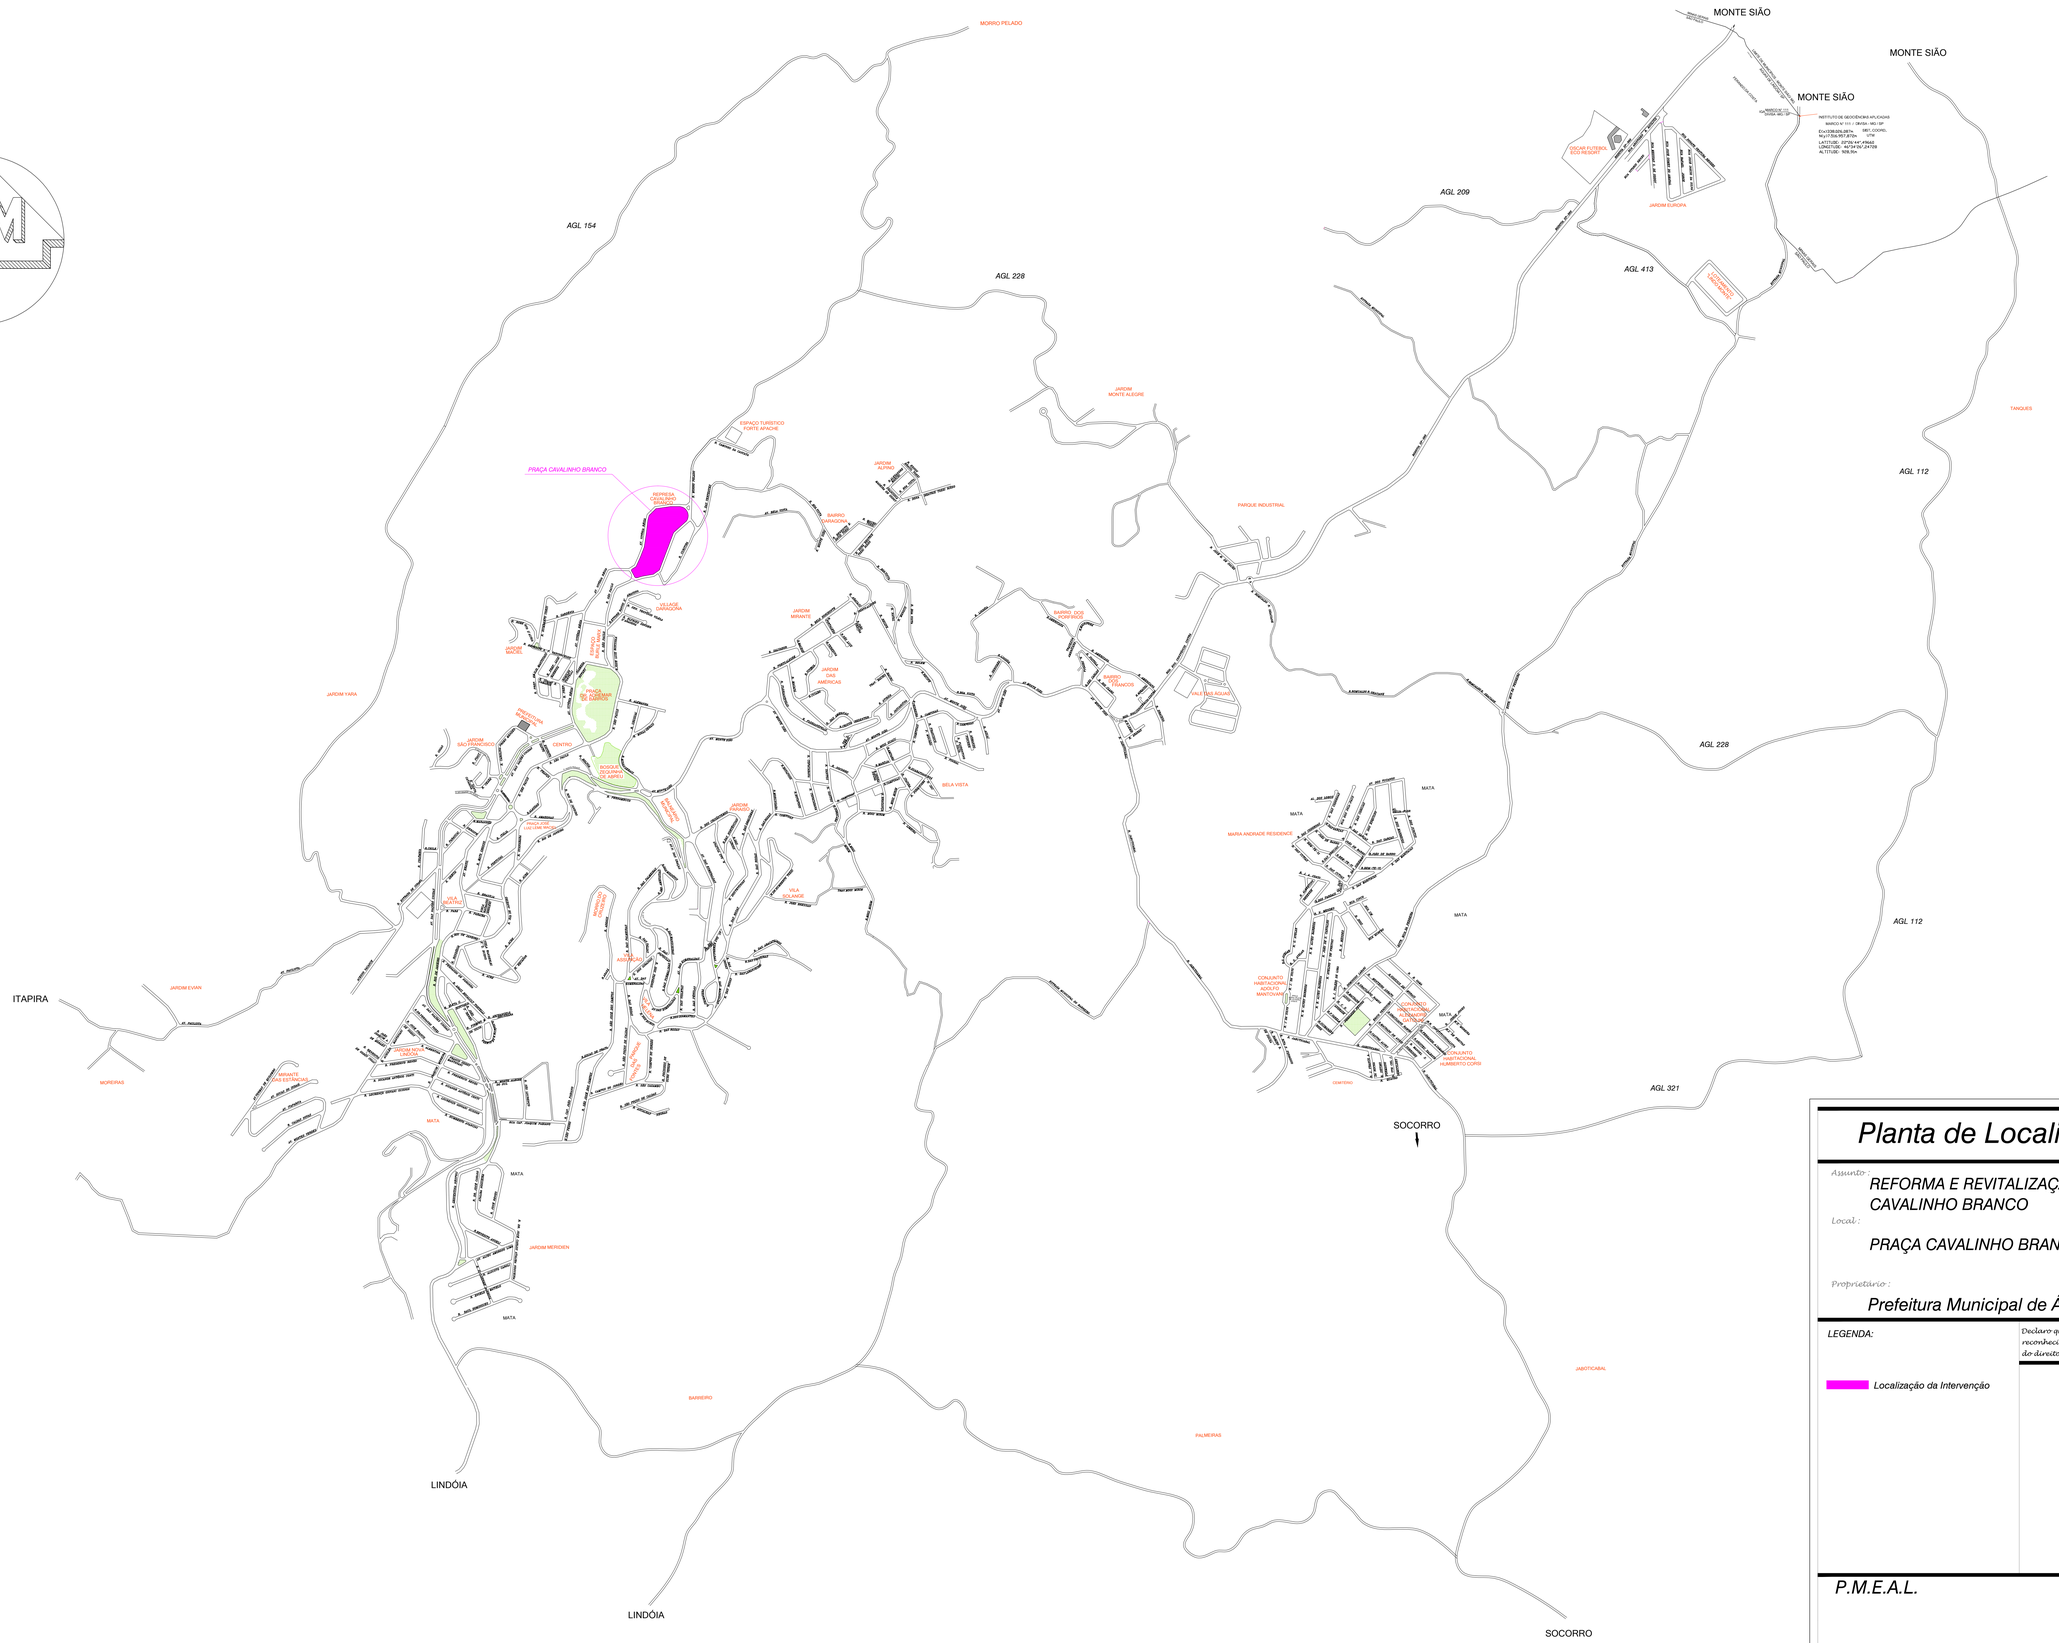

Planta de Localização

Follha Única

Assunto :

REFORMA E REVITALIZAÇÃO DA PRAÇA CAVALINHO BRANCO

Local :

PRAÇA CAVALINHO BRANCO

Proprietário :

Prefeitura Municipal de Águas de Lindóia

LEGENDA:

Localização da Intervenção

Declaro que a aprovação deste projeto não implica no reconhecimento por parte da Prefeitura Municipal, do direito de propriedade do terreno.

P.M.E.A.L.