


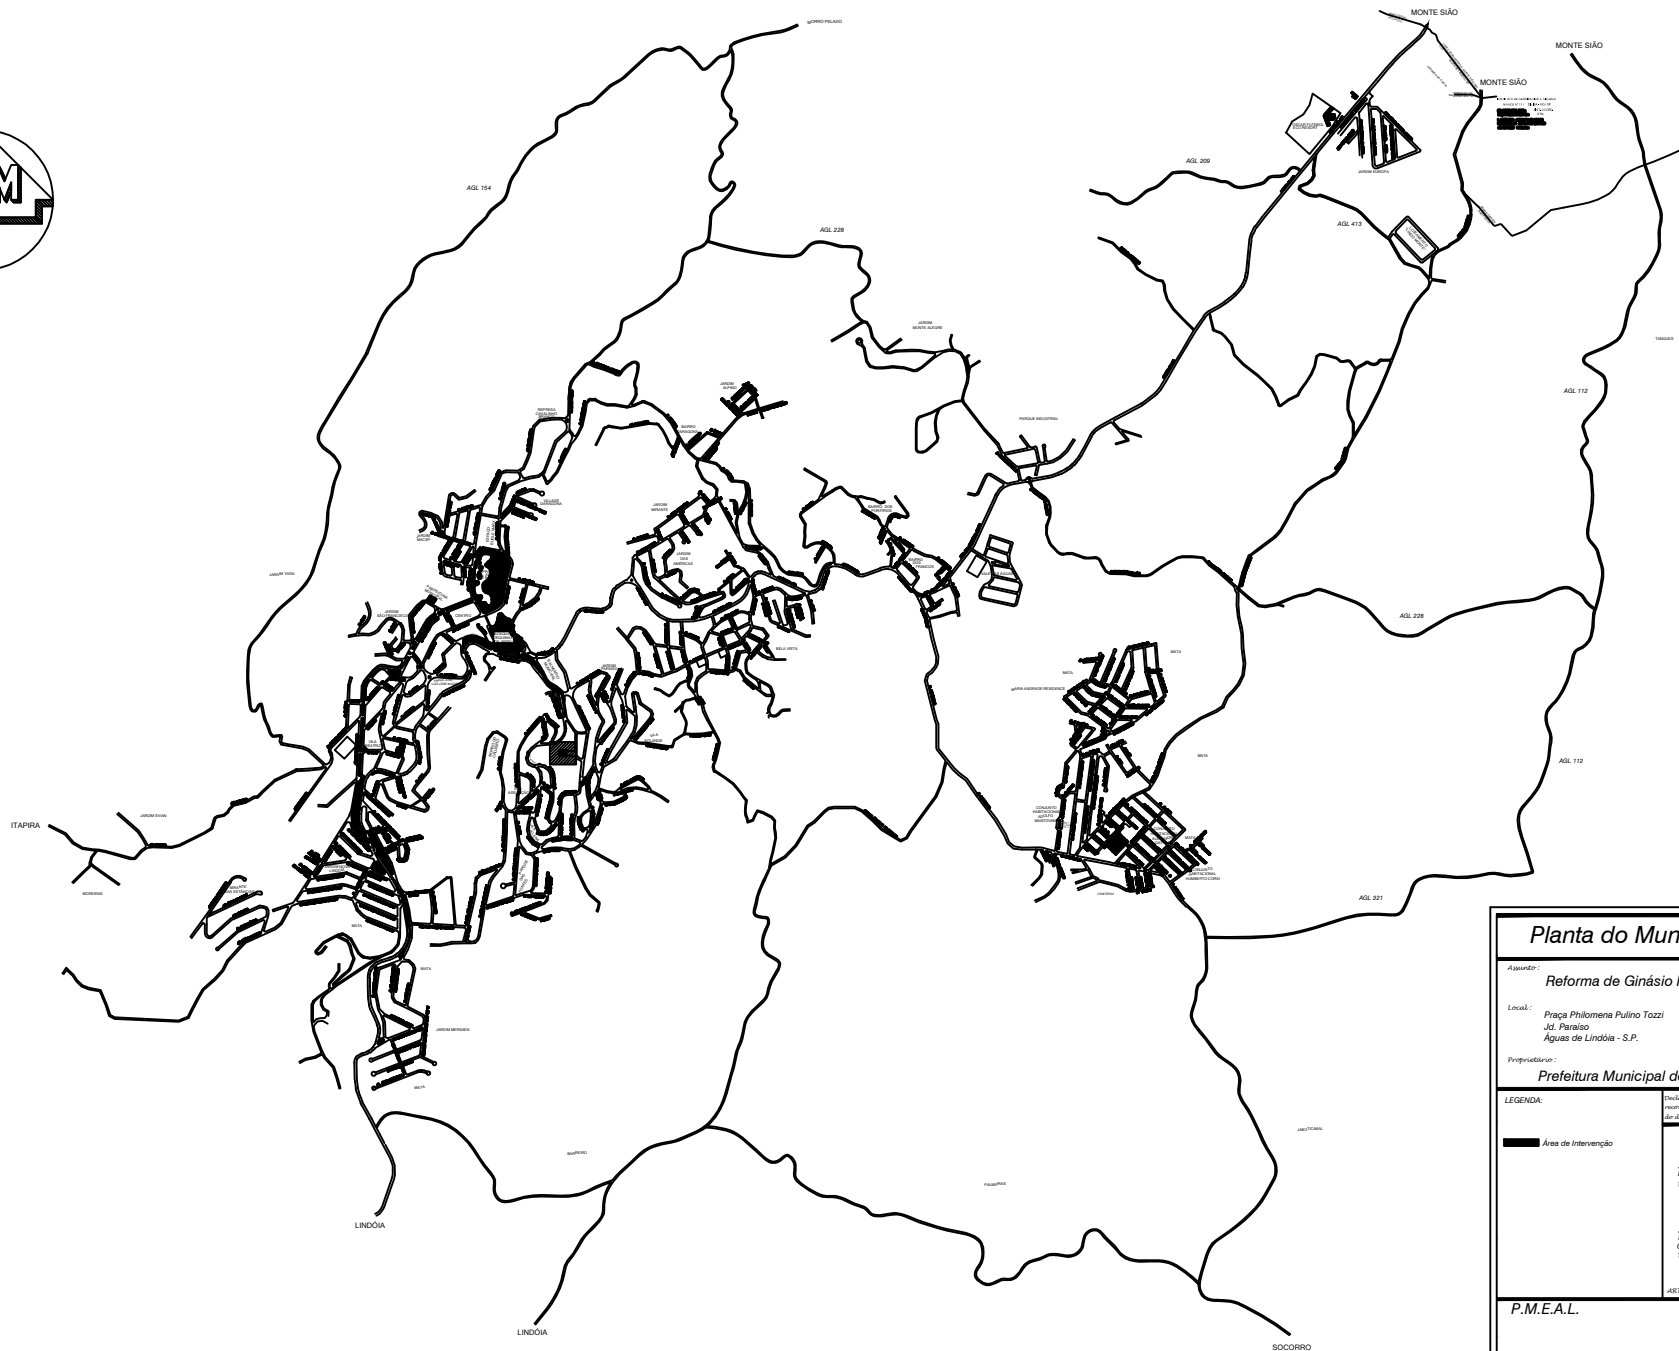

Folha Única

Reforma de Ginásio Municipal

Praça Philomena Pulino Tozzi
Jd. Paraíso
Águas de Lindóia - S.P.

Prefeitura Municipal de Águas de Lindóia

Declaro que a arrendação deste projeto não implica reconhecimento por parte da Prefeitura Municipal do direito de propriedade do terreno.

Prefeitura Municipal de Águas de Lindóia
Proprietário:

Eng. Civil: José Roberto Mazutti Kosmel
CREA: 0601490022
Responsável Técnico pelo Projeto

ART: 28027230172761374

P.M.E.A.L.