

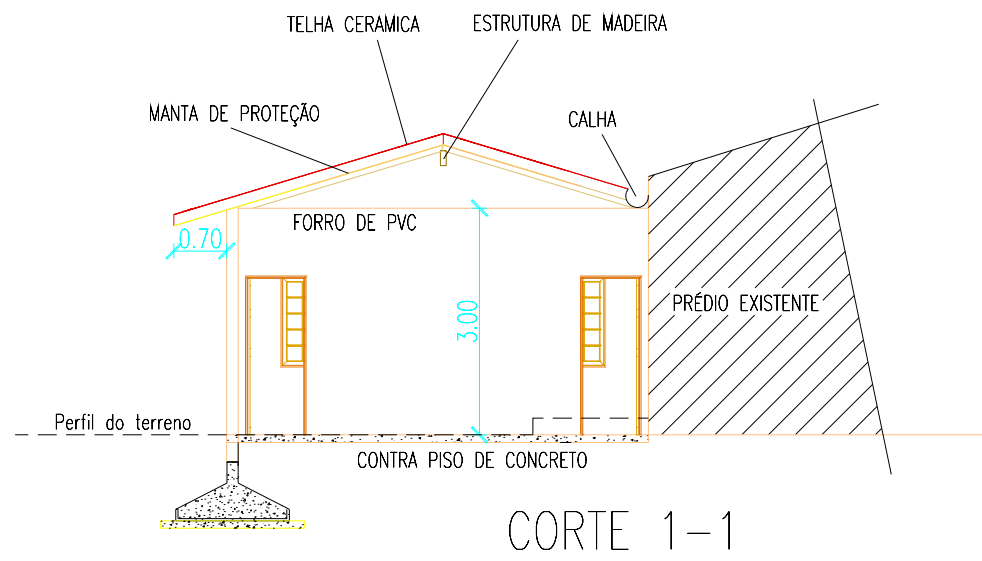
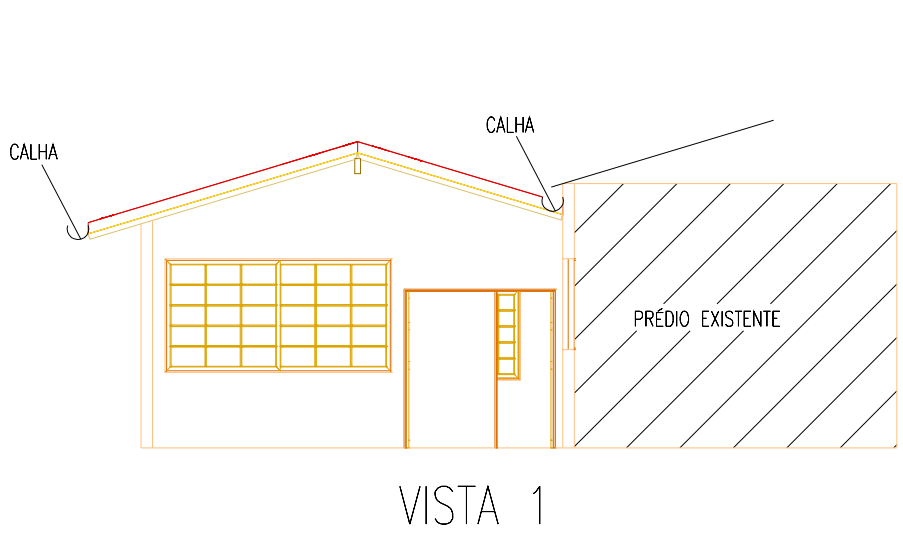



CORTE 2-2

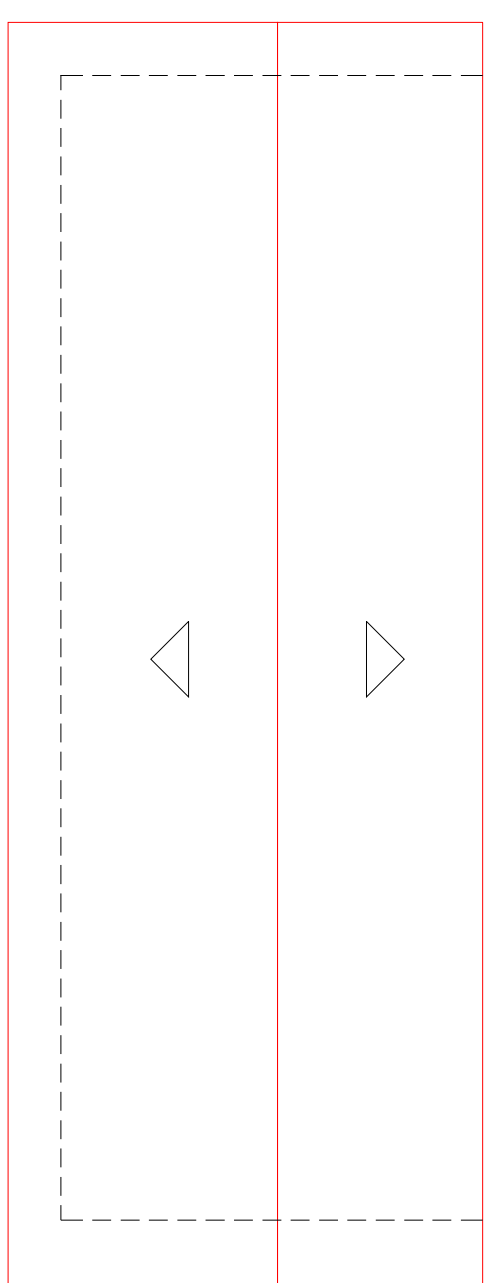

TELHADO

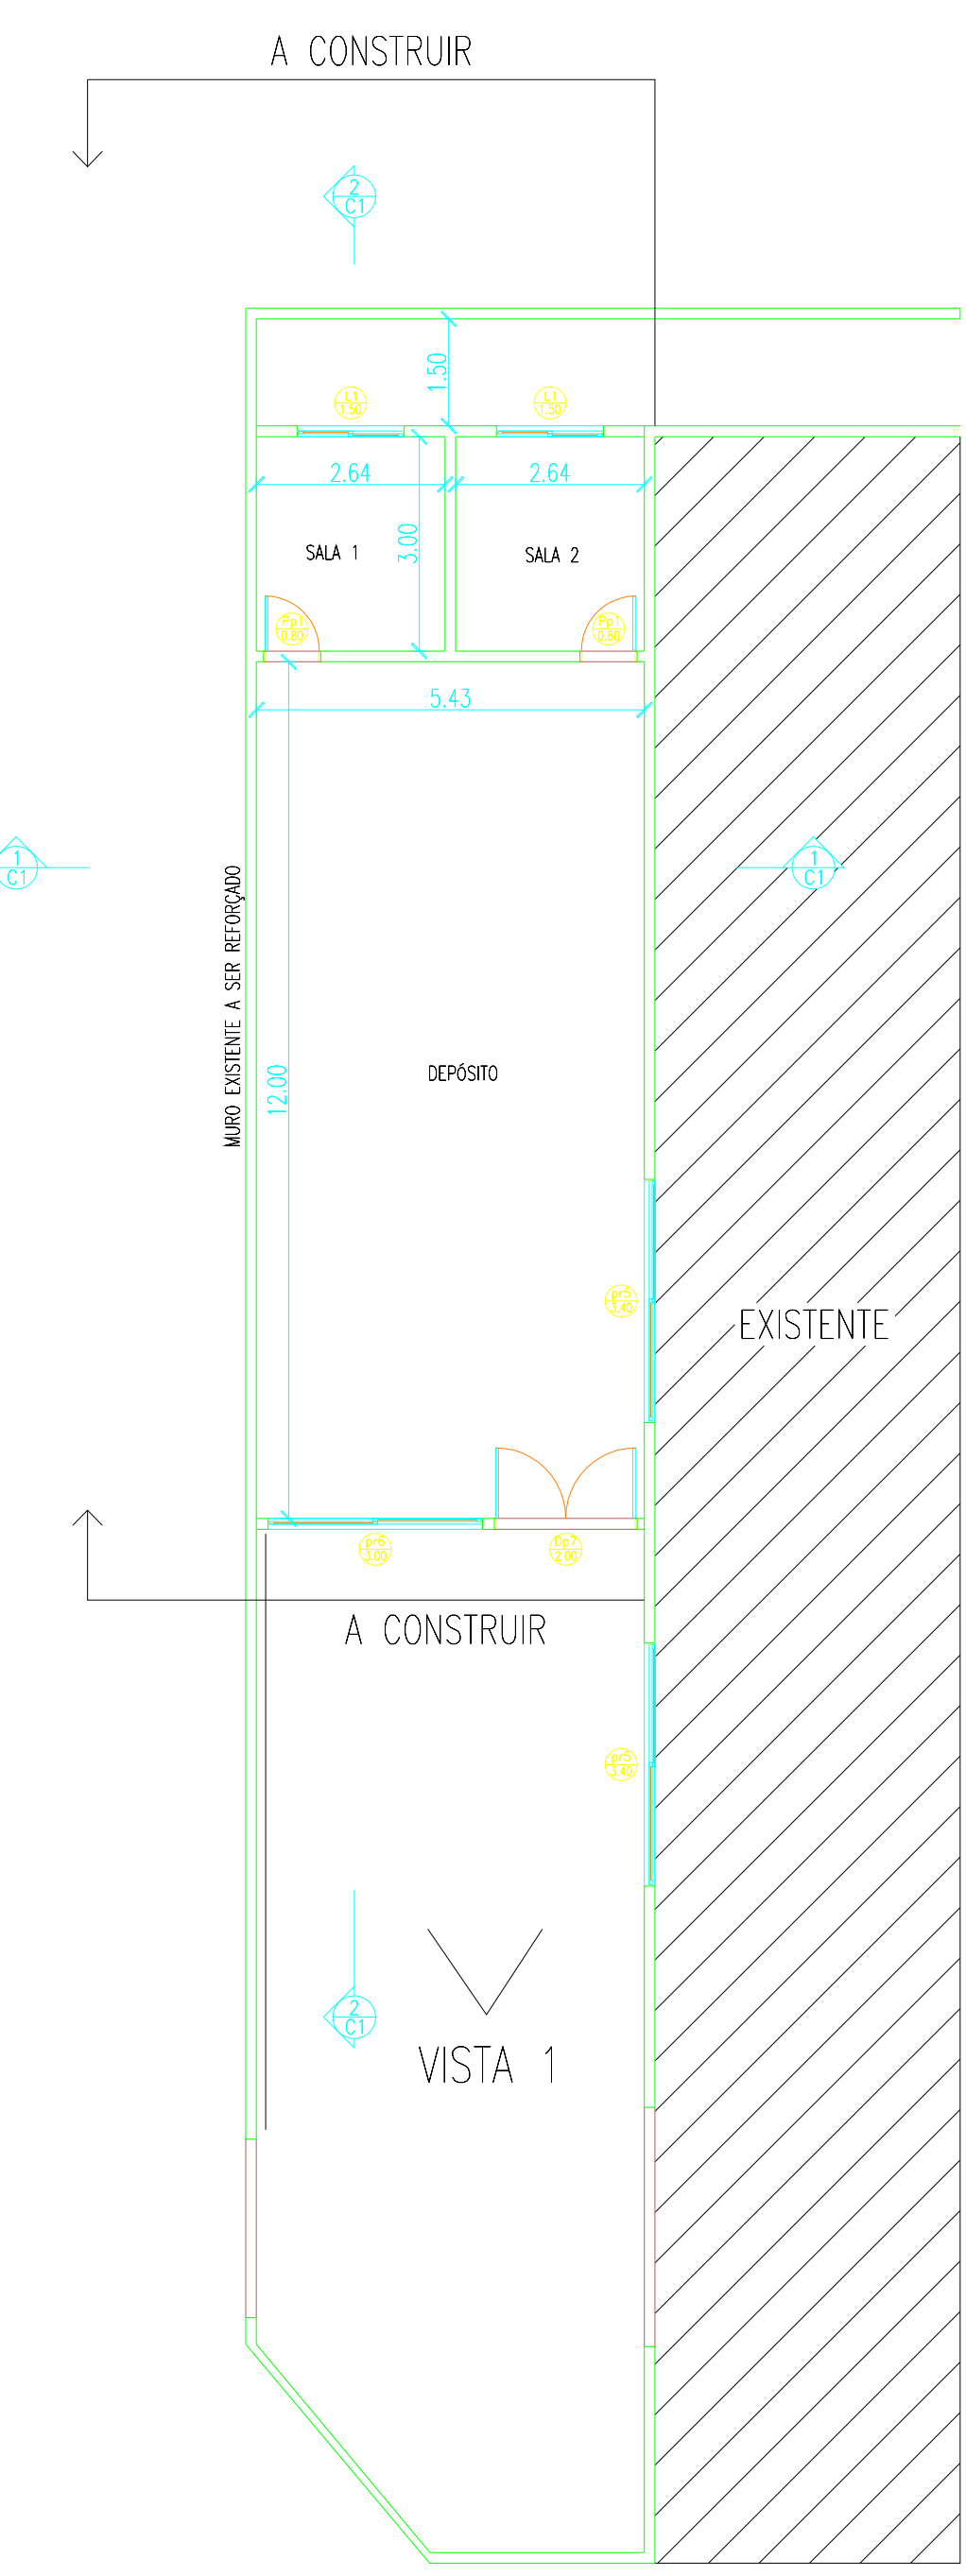

Situação pretendida

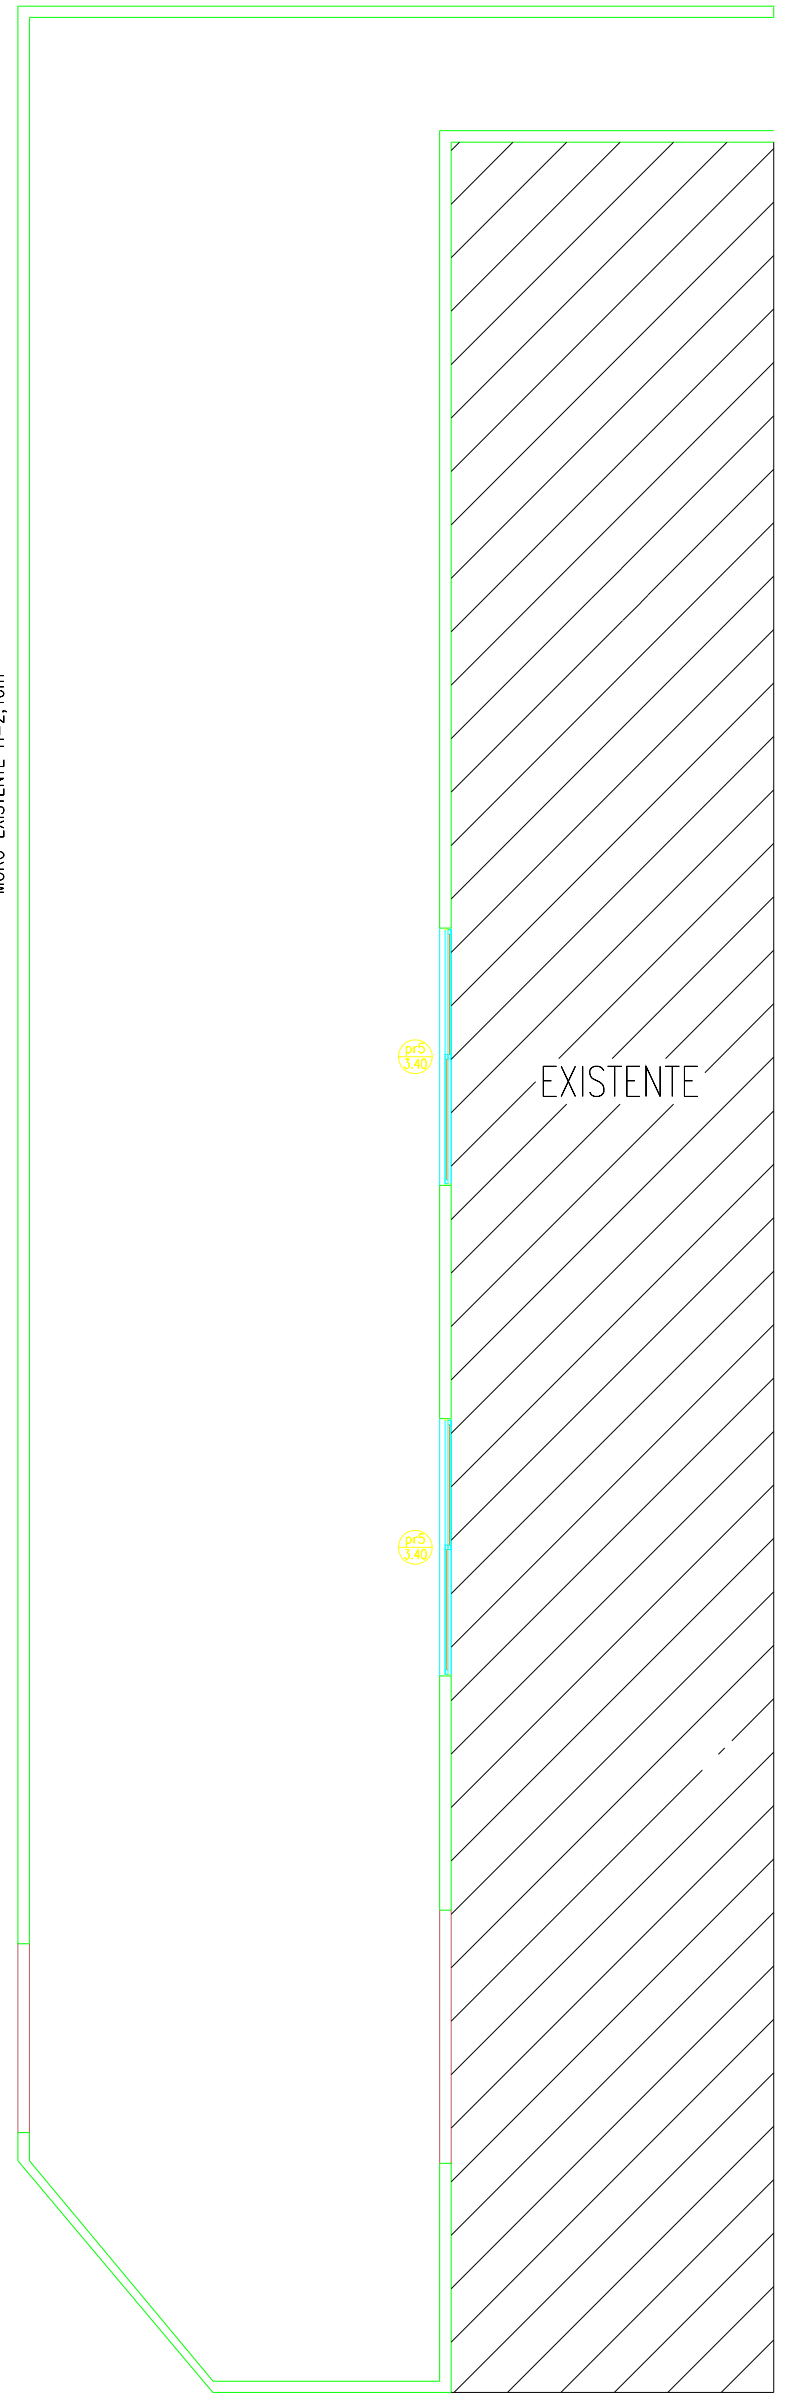

Situação existente

Projeto Arquitetônico

Folha Única

Assunto:
Construção de depósito e salas

Local:
Av. das Nações Unidas, 1.190 - Prédio da Educação
Águas de Lindóia - S.P.

Proprietário:
Prefeitura Municipal de Águas de Lindóia

Quadro de Áreas :
Depósito e 2 salas66,19 m2

Declaro que a aprovação deste projeto não implica no reconhecimento por parte da Prefeitura Municipal do direito de propriedade do terreno.

Prefeitura Municipal de Águas de Lindóia
Proprietário

Eng. Civil: José Roberto Mazutti Kosmel
CREA: 0801490022
Autor do projeto

ART.:

P.M.E.A.L.