
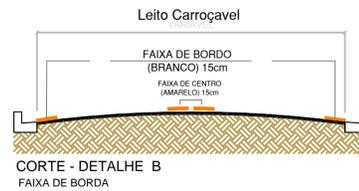
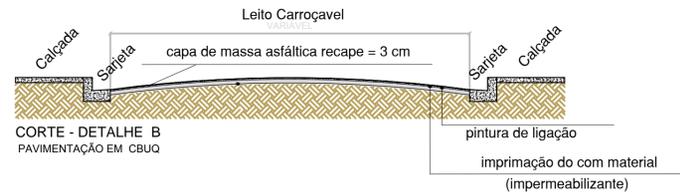


RUA PREFEITO LUIZ BARBOSA
JARDIM MACIEL

ESCALA 1: 1000

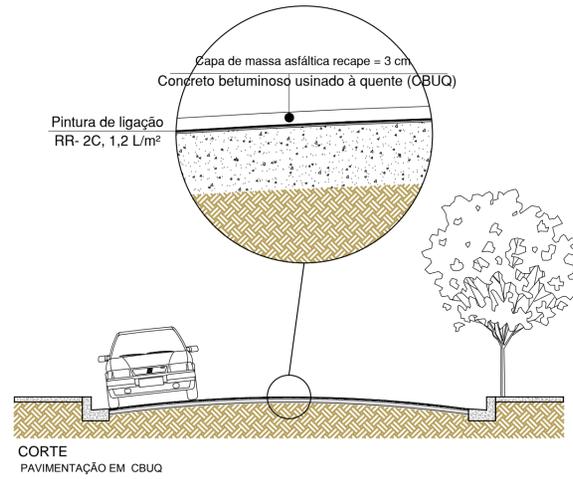

LEGENDA



Área à ser Recapeada



Guia e Sarjeta Existente



LEV. TOPOGRÁFICO
JARDIM MACIEL
SEM ESCALA

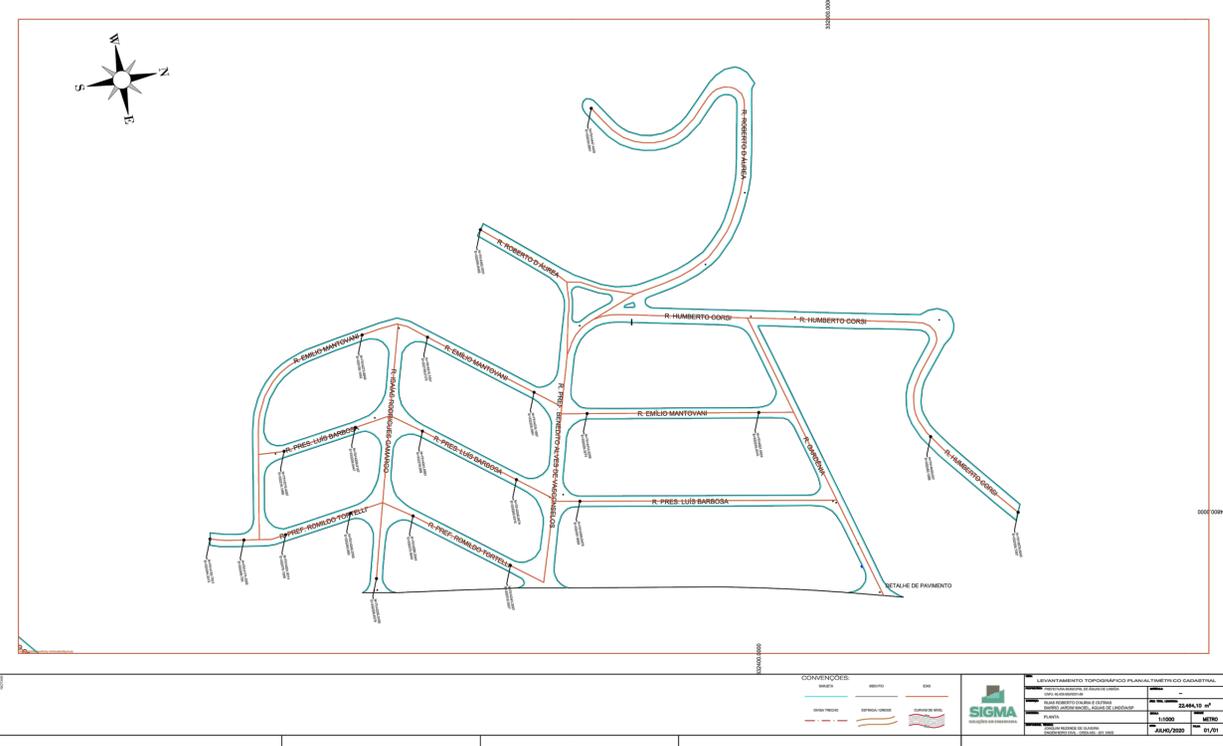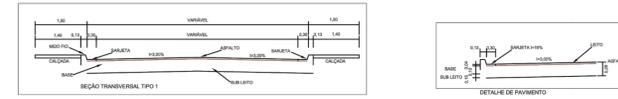

Projeto Arquitetônico

Folha Única

Assunto: Recapeamento Asfáltico da Rua Prefeito Luiz Barbosa

Local: Bairro Jardim Maciel
Águas de Lindóia - S.P.

Proprietário: Prefeitura Municipal de Águas de Lindóia

Quadro de Areas :

Recapeamento 3.005,62 m2

Declaro que a aprovação deste projeto não implica no reconhecimento por parte da Prefeitura Municipal, do direito de propriedade do terreno.

Prefeitura Municipal de Águas de Lindóia

Preparado por:
[Signature]
Eng. Civil Victor Amadeu de Carvalho
C.R.C.A. 50228/SS-1
Responsável Técnico pelo Projeto

ART.: 28027230220818862

P.M.E.A.L.

RECAPEAMENTO
Rua Prefeito Luiz Barbosa..... 3.005,62 m2
Bairro Jardim Maciel