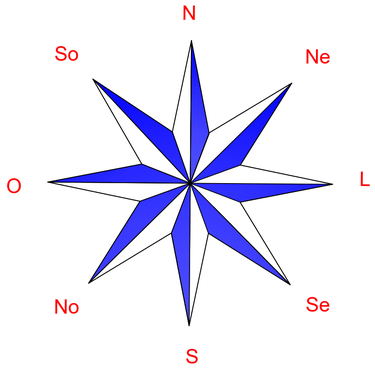

LEGENDA

Área à ser Recapeada

Guia e Sarjeta Existente

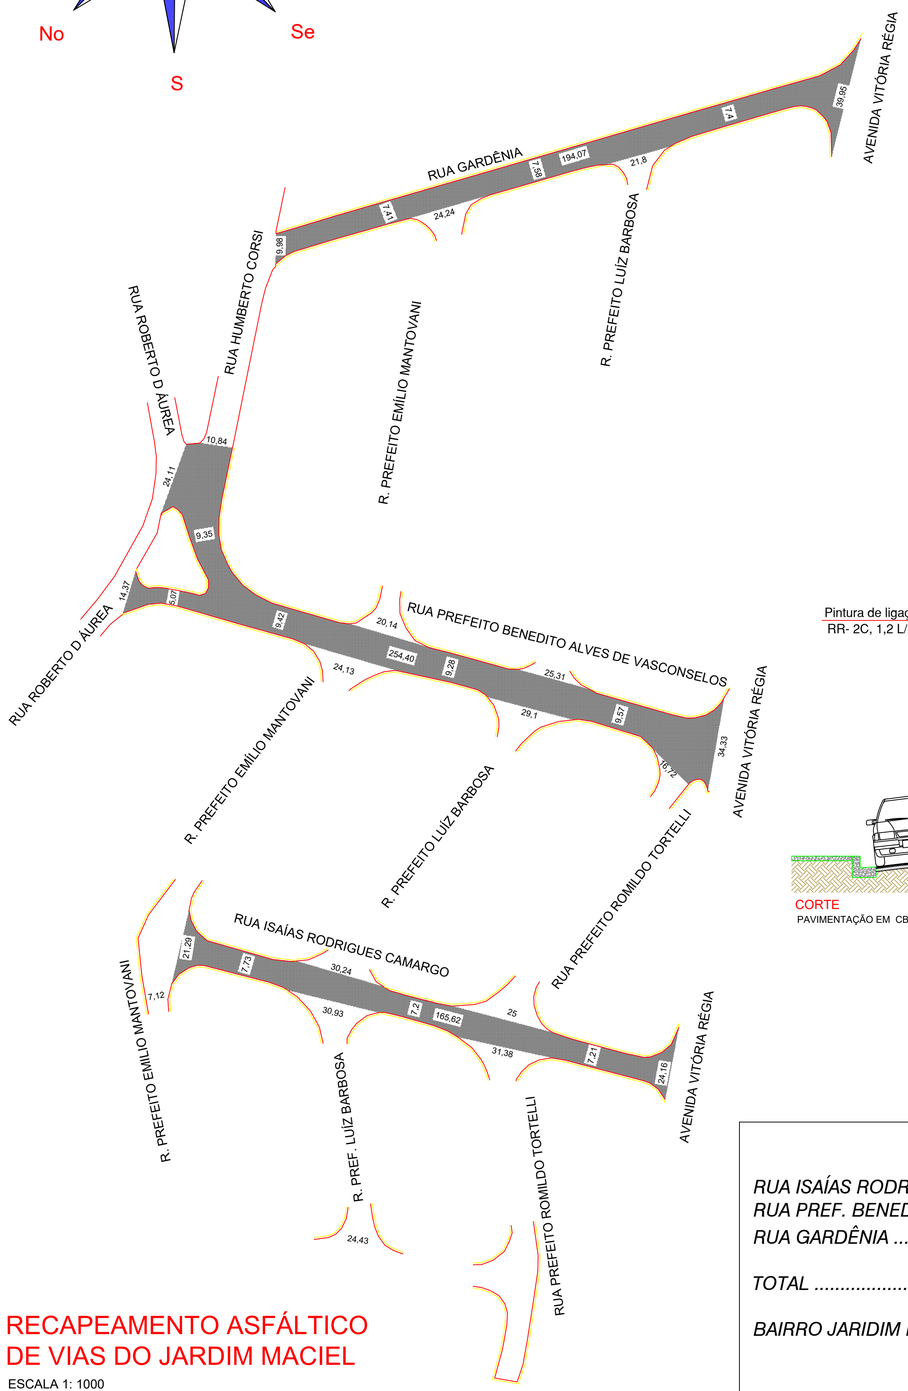

RECAPEAMENTO ASFÁLTICO DE VIAS DO JARDIM MACIEL

ESCALA 1: 1000

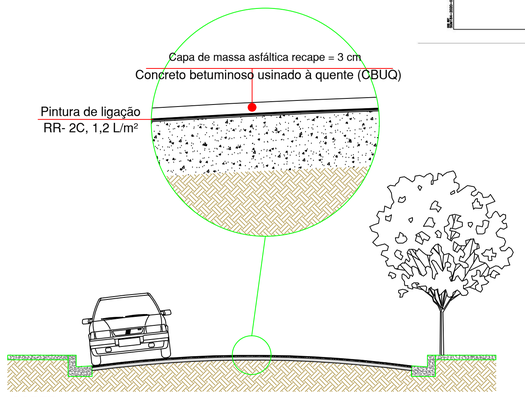

CORTE
PAVIMENTAÇÃO EM CBUQ

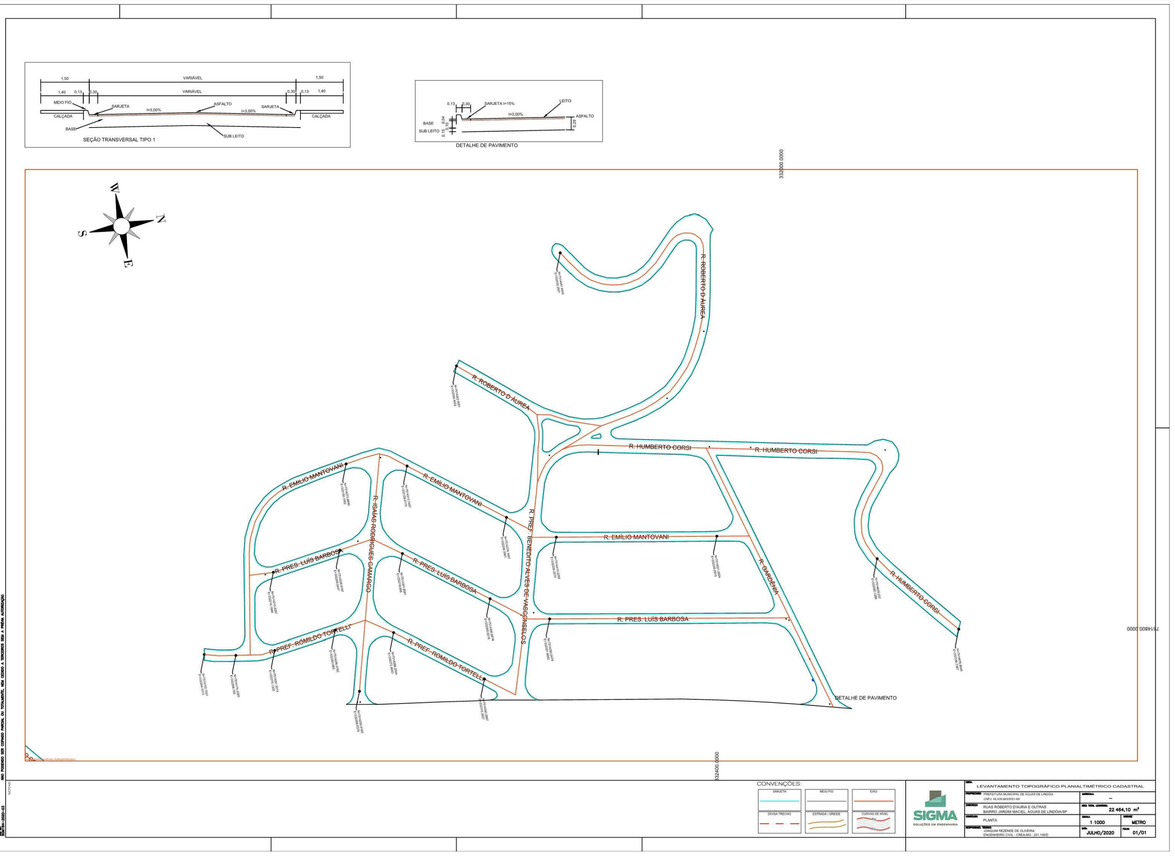

LEV. TOPOGRÁFICO JARDIM MACIEL

SEM ESCALA

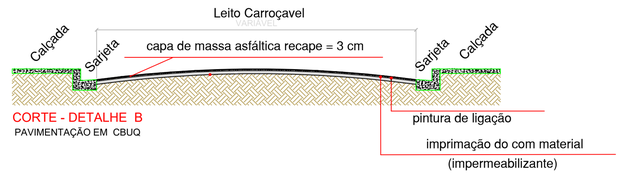

CORTE - DETALHE B
PAVIMENTAÇÃO EM CBUQ

RECAPEAMENTO

RUA ISAÍAS RODRIGUES CAMARGO ..... 1.373,35 M² - 165,62 ML
RUA PREF. BENEDITO A. DE VASCONCELOS 2.687,20 M² - 254,40 ML
RUA GARDÊNIA ..... 1.587,07 M² - 194,07 ML

TOTAL ..... 5.647,62 M²

BAIRRO JARIDIM MACIEL

CORTE - DETALHE B
FAIXA DE BORDA

Projeto Arquitetônico

Folha Única

Assunto :
Recapeamento Asfáltico de Vias do Jardim Maciel

Local : Bairro Jardim Maciel
Águas de Lindóia - S.P.

Proprietário :
Prefeitura Municipal de Águas de Lindóia

Quadro de Areas :

RECAPEAMENTO ..... 5.647,62 M²

Declaro que a aprovação deste projeto não implica no reconhecimento por parte da Prefeitura Municipal, do direito de propriedade do terreno.

Prefeitura Municipal de Águas de Lindóia
Proprietário

Eng. Civil Victor Amadeu de Carvalho
CREA: 5060085991
Responsável Técnico pelo Projeto

ART.: 28027230231626404

P.M.E.A.L.

Data - 26/09/2023