

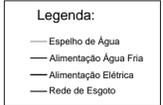
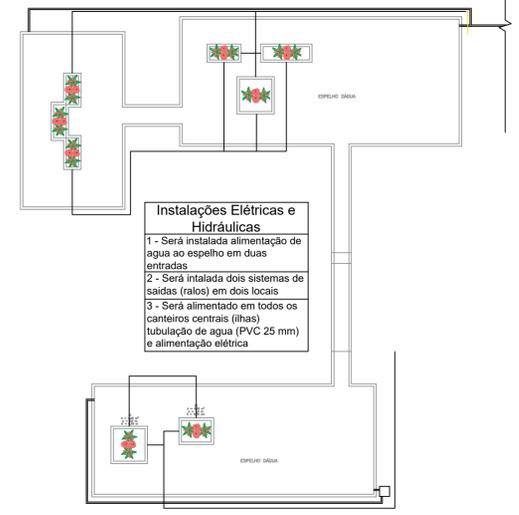


Tela - Q132 #10



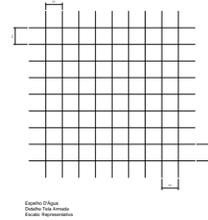


NOTAS



1 - Será realizada a remoção do revestimento de parede e laje do espelho d'água	6 - Será posicionada a tubulação K-7, conforme detalhe, em inclinação e local especificada por este documento
2 - Será realizada a passagem de instalações elétricas e hidráulicas de alimentação do canteiro e em alguns pontos ao entorno do espelho d'água	7 - O bordo da parede dos canteiros internos acompanharam a cota da borda da parede externa do espelho d'água
3 - Será realizada a confecção de laje e parede em concreto armado, ambas com armadura em malha soldada e reforço em aço CA 50, conforme projeto	8 - No local da tubulação, será executado parede em ambas extremidades da tubulação de forma a isolar a canaleta existente, acompanhando as características utilizadas nas paredes a executar
4 - A laje e as paredes irão constar juntas de dilatação e barras de transferência conforme descrito em projeto	9 - Será revestida toda área em contato com a água, sendo elas paredes externa do espelho, laje/piso e paredes dos canteiros
5 - Deverá ser preparado o substrato (laje existente) para que seja executado a nova laje, resguardando a remoção de qualquer sujeira e/ou material particulado	10 - O revestimento deverá ser analisado e aprovado pela administração pública em ato antecedente à execução do serviço, de forma a manter a originalidade da espelho existente

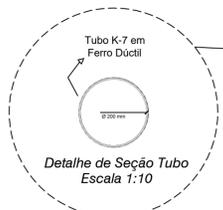

Localção do Tubo de Transpasse
Ver Detalhe

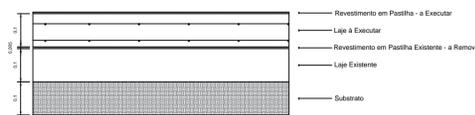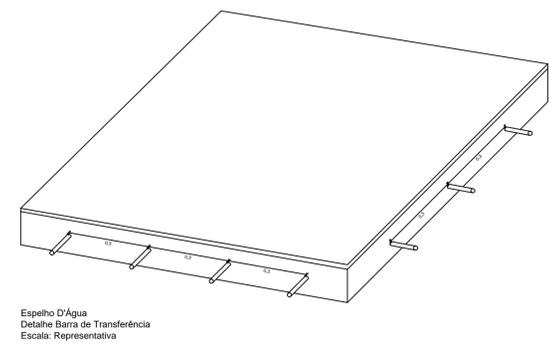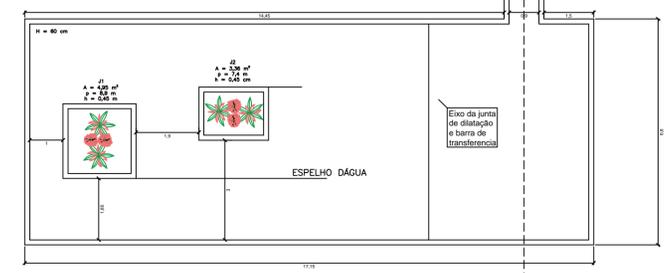

Remoção de revestimento existente, execução de laje e parede armada sob estrutura existente, barras de junção, e revestimento em pastilha similar a original

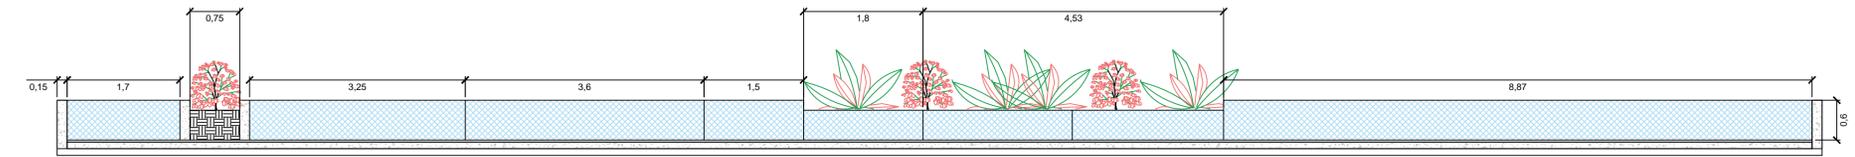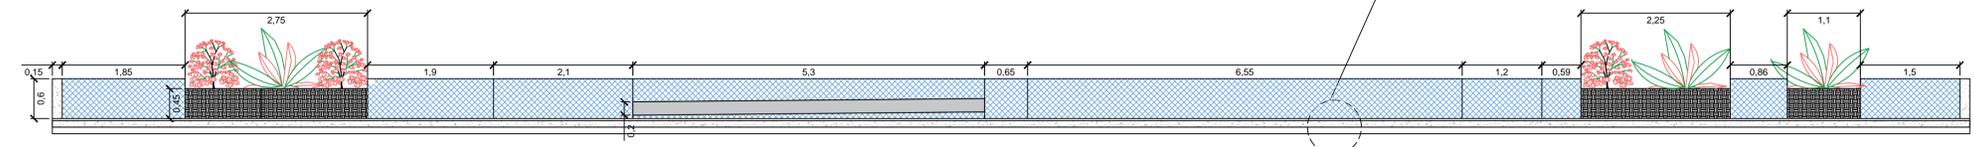

Projeto Arquitetônico Folha 05/07

Assunto: Reforma do Balneário Municipal
Local: Praça Dr. Francisco Tozzi 01, Centro, Águas de Lindóia - S.P.
Proprietário: Prefeitura Municipal de Águas de Lindóia

Quadro de Áreas:

Terreno	17.308,850m ²
Espelho D'Água	338,20 m ²
Banheiros Públicos	85,65 m ²
Emanatório	144,57 m ²
Elevadores	3,45 m ²
Salas de Banho	650,00 m ²
Rampa	16,08m ²
Área Externa	350,00 m ²
Fonte Beleza Nova	10,55 m ²
Total de Intervenção	1.598,5 m²

Declaro que a aprovação deste projeto não implica no reconhecimento por parte da Prefeitura Municipal, do direito de propriedade do terreno.

P.M.E.A.L.