




SESSÃO TIPO COM EXISTÊNCIA DE ACOSTAMENTO

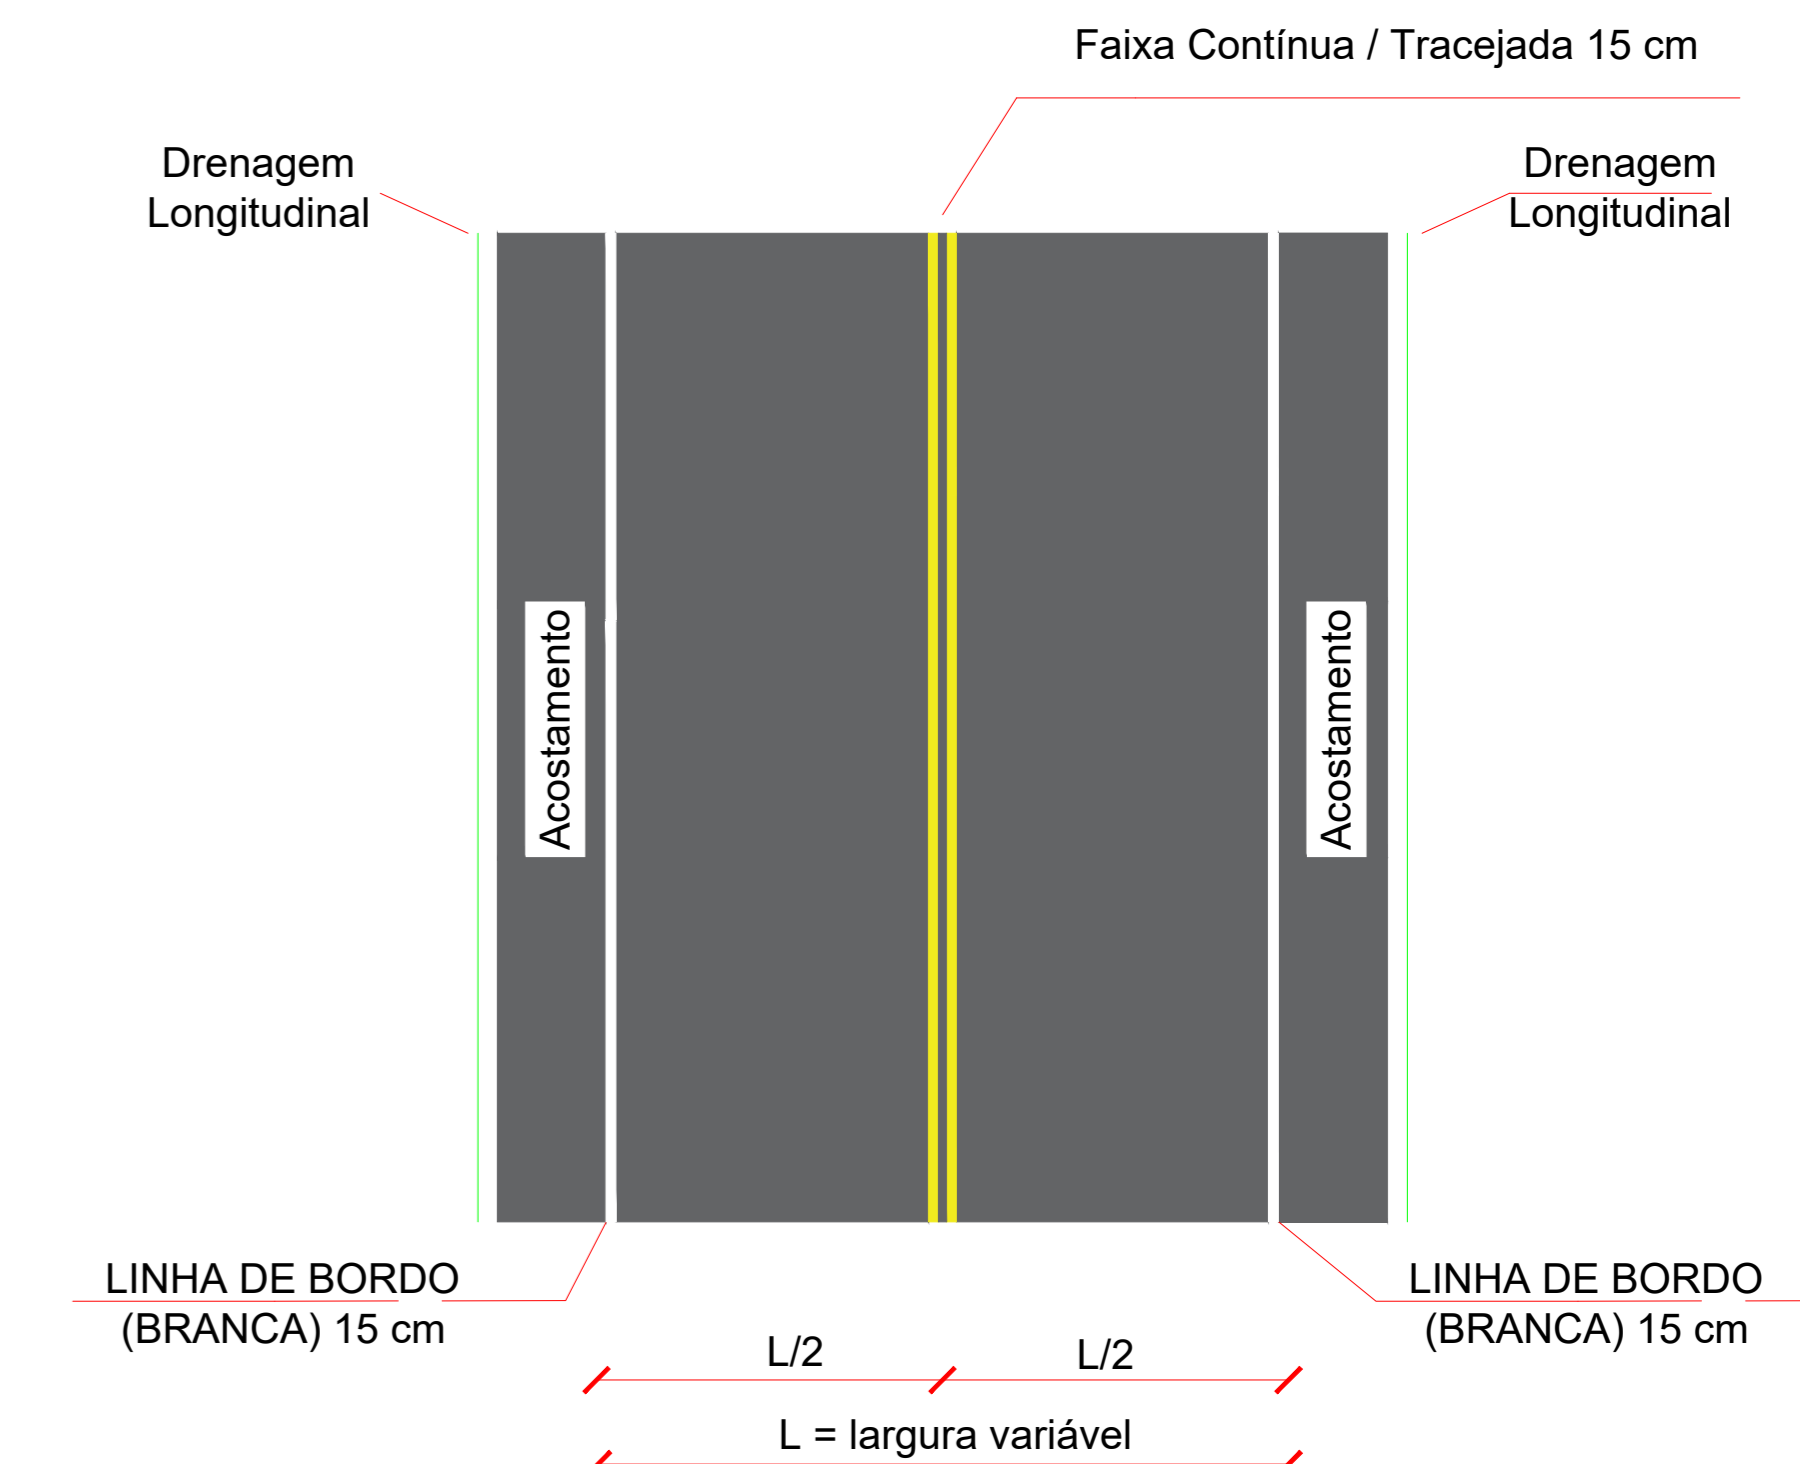

SESSÃO TIPO SEM EXISTÊNCIA DE ACOSTAMENTO

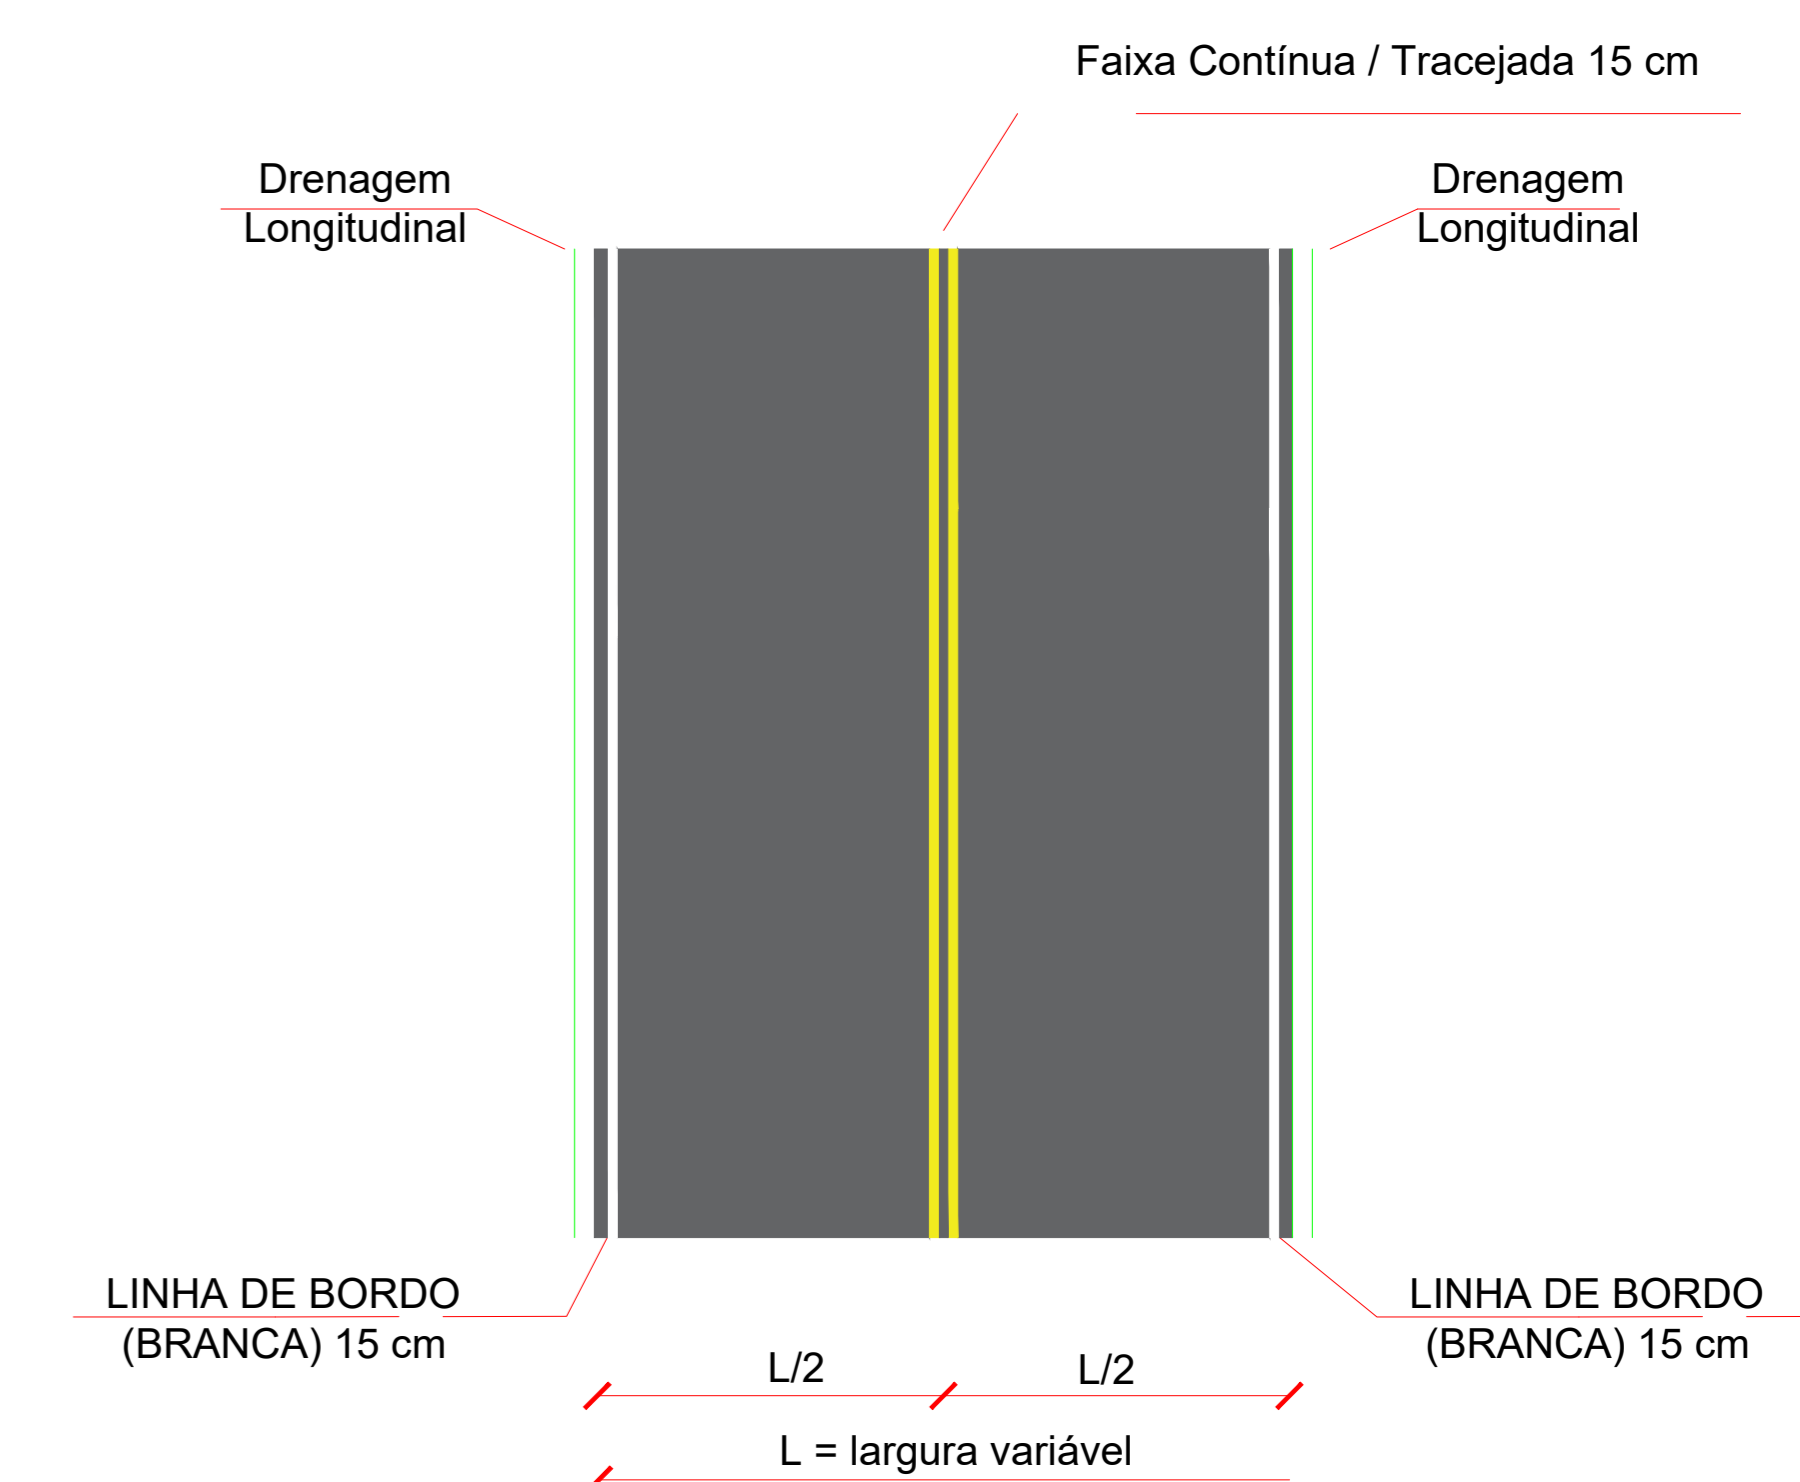


INDICAÇÃO DE SINALIZAÇÃO HORIZONTAL EM TRECHOS COM E SEM ACOSTAMENTO SEM ESCALA

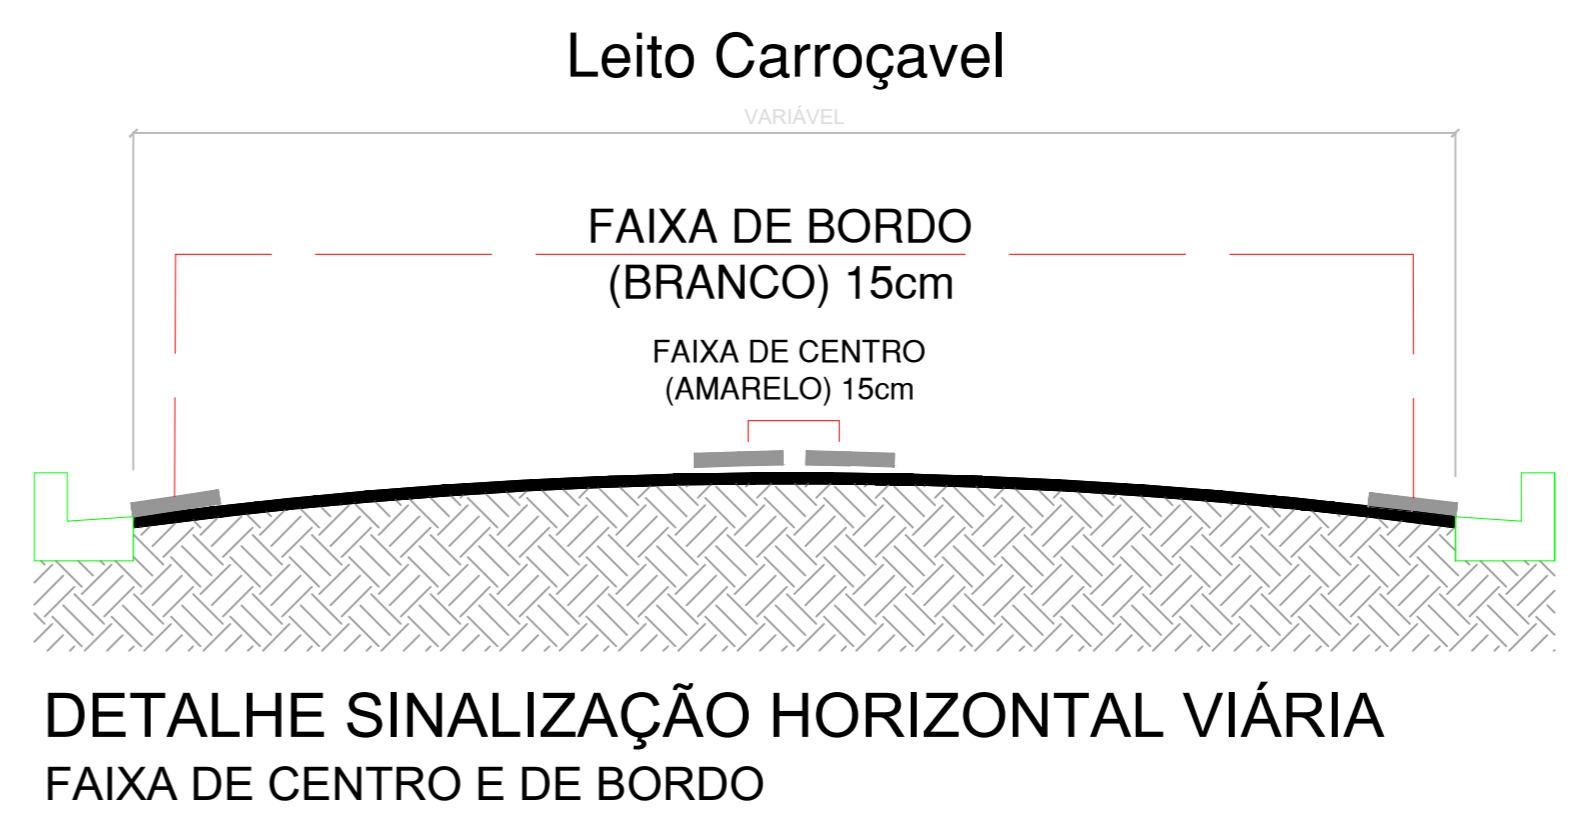

RECAPEAMENTO

| | |
|-------------------------------------|--|
| AVENIDA VITÓRIA RÉGIA | 4.733,81 M ² - 498,42 ML |
| ALAMEDA ROTARY | 1.524,09 M ² - 172,59 ML |
| RUA CAMPOS DO JORDÃO | 3.325,32 M ² - 482,50 ML |
| AV. ACHILES MANTOVANI | 7.256,80 M ² - 718,94 ML |
| RUA LOURENÇO G. GUSSON | 1.925,64 M ² - 193,68 ML |
| RUA BENEDITA DE G. COLI | 398,11 M ² - 60,00 ML |
| RUA JOÃO JOAQUIM A. DE MORAES | 386,05 M ² - 60,00 ML |
| ESTRADA MORRO PELADO | 3.457,81 M ² - 406,81 ML |
| RUA PROFESSORA CAROLINA FRÔES | 4.087,94 M ² - 447,07 ML |
| RUA FLORIANÓPOLIS | 1.809,73 M ² - 309,92 ML |
| RUA SERGIPE | 585,55 M ² - 135,70 ML |
| RUA DRACENA | 1.658,42 M ² - 276,82 ML |
| VIELA THIAGO CÉU BRIGINI | 533,39 M ² - 164,68 ML |
| RUA PREFEITO EMÍLIO MANTOVANI | 3.460,27 M ² - 446,01 ML |
| RUA PREFEITO ROMILDO TORTELI | 1.833,58 M ² - 210,21 ML |
| AVENIDA DAS NAÇÕES UNIDAS | 3.333,50 M ² - 435,86 ML |
| RUA MIRASSOL | 213,47 M ² - 51,44 ML |
| TOTAL RECAPEAMENTO | 40.523,48 M² |
| TOTAL SIN. HORIZONTAL ... | 5.070,65 ML x 4 FAIXAS = 20.282,60 ML |

LEGENDA

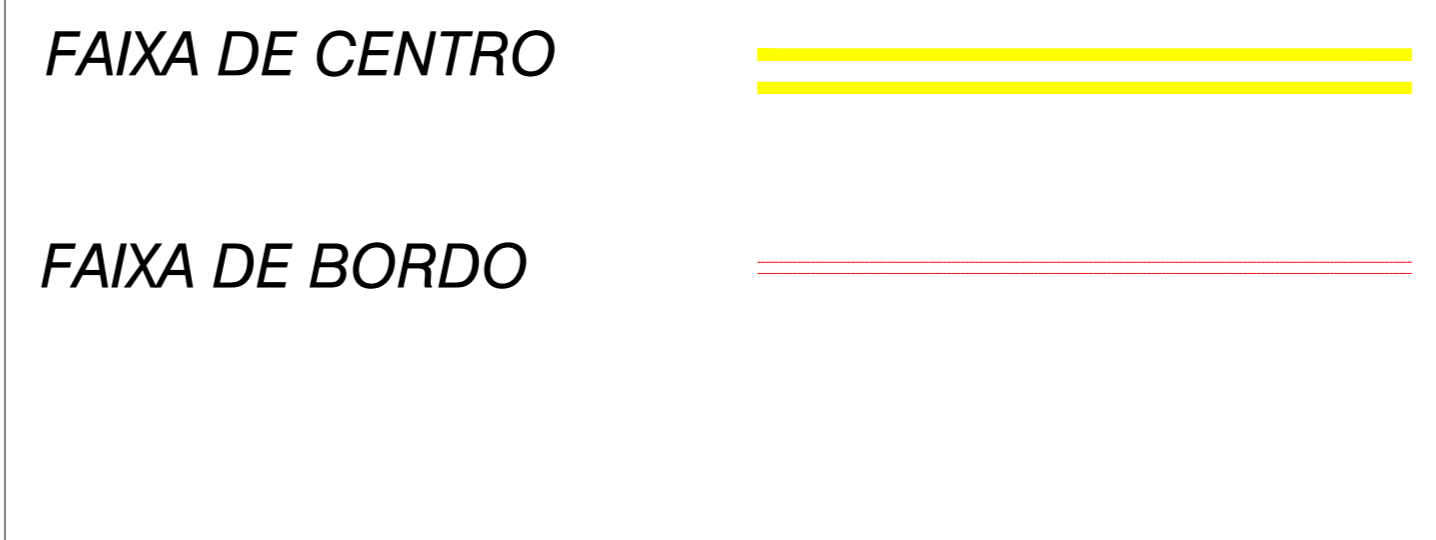

SINALIZAÇÃO VIÁRIA HORIZONTAL
RECAPEAMENTO ASFÁLTICO EM DIVERSAS RUAS DO MUNICÍPIO

ESCALA 1: 1000

| Projeto Sinalização Viária | | Folha 02/02 |
|---|--------------------------|---|
| Assunto: Recapeamento Asfáltico em Diversas Ruas do Município | | |
| Local: Diversas Ruas Águas de Lindóia - S.P. | | |
| Proprietário: Prefeitura Municipal de Águas de Lindóia | | |
| Quadro de Areas: | | Declaramos que a aprovação deste projeto não implica no reconhecimento por parte da Prefeitura Municipal, do direito de propriedade do terreno. |
| RECAPEAMENTO | 40.523,48 M ² | |
| SINALIZAÇÃO VIÁRIA | 20.282,60 M | Prefeitura Municipal de Águas de Lindóia Responsável Técnico |
| Eng. Civil: Victor Amadeu de Carvalho CREA: 202628097 | | |
| Responsável Técnico | | |
| P.M.E.A.L. | | |

Date: 30/09/2024