

- OBSERVAÇÕES:**
- Os serviços de reconfeccionamento de pedra portuguesa (Serviço B), deverão ser realizados utilizando o próprio material existente em calçada, assentando-os sob base de areia média, modelando o mosaico de "panema" (conforme projeto) e rejuntado com cimento Portland composto CP II-32.
 - Para o Serviço A, deverá ser demolida a calçada que não confeccionada em pedra portuguesa, removendo por meio de caçamba metálica todo e qualquer material proveniente de demolição, com posterior descarte em botafora, sendo as etapas seguintes similares aos descrito ao serviço B (item acima).
 - Caso haja impossibilidade de execução de canteiro por quaisquer motivo, deverá ser acionada a Adm. Pública para conhecimento e tomada de decisão.
 - O rebaixamento de guia (Detalhe 01 - Rampa de Acesso), deverá ser executado em esquina e ou presença de faixa de pedestre, ofertando acessibilidade aos usuários, conforme NBR 9050.
 - As calçadas deverão ser alinhadas com a guia e niveladas em eixo horizontal e longitudinal, isenta de protuberâncias e dentes excessivos, e com o desenho de mosaico padronizado em toda extensão de calçada.
 - Os serviços de remoção de vegetação existente será realizada pela Adm. Pública, em ato antecedente ao início dos serviços contratados


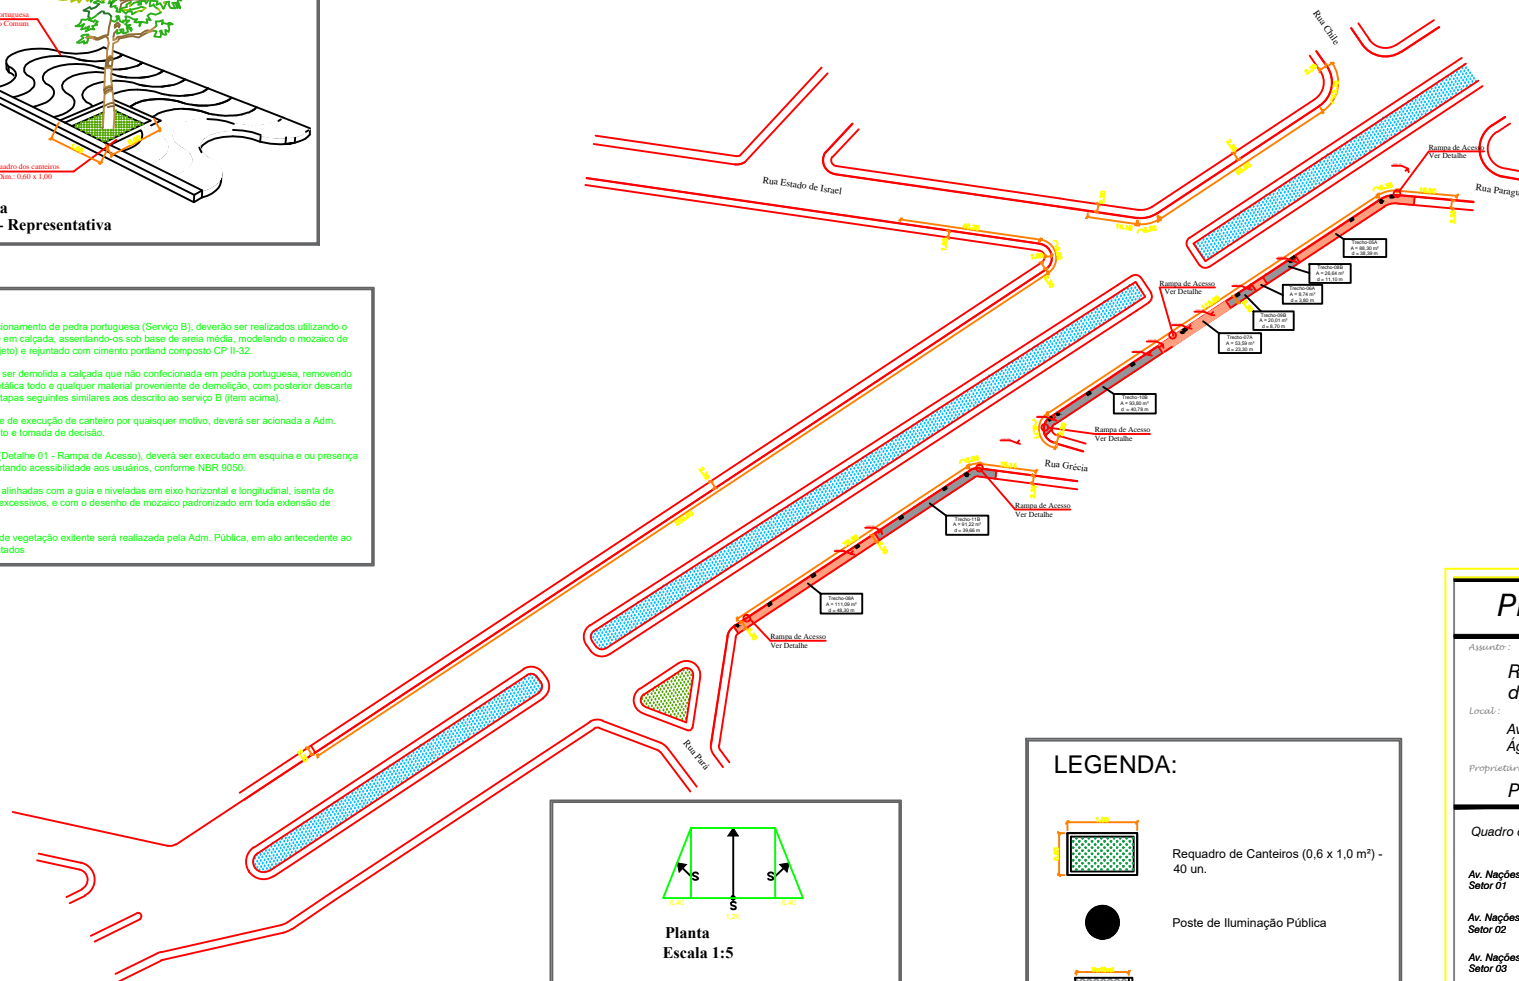


Tabela de Áreas - trechos			
Serviço A		Serviço B	
Trecho	Área (m²)	Trecho	Área (m²)
Tr. 01	68,54	Tr. 01	234,38
Tr. 02	13,80	Tr. 02	34,04
Tr. 03	94,56	Tr. 03	129,38
Tr. 04	14,40	Tr. 04	232,80
Tr. 05	88,30	Tr. 05	185,97
Tr. 06	8,74	Tr. 06	51,60
Tr. 07	53,59	Tr. 07	150,96
Tr. 08	111,09	Tr. 08	26,64
		Tr. 09	20,01
		Tr. 10	93,80
		Tr. 11	91,22

Av. Nações Unidas
Setor 03
ESCALA: 1:1000

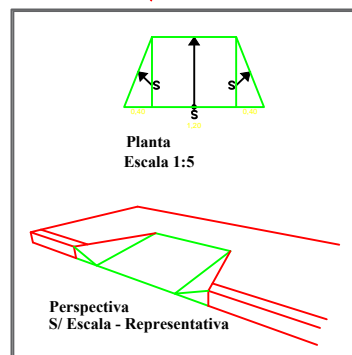

LEGENDA:

- Requadro de Canteiros (0,6 x 1,0 m²) - 40 un.
- Poste de Iluminação Pública
- Serviço B: Piso existente em Pedra Portuguesa a ser reconfeccionado
- Serviço A: Piso distinto a ser demolido e refeito com pedra portuguesa - mozaico

Projeto Arquitetônico

Folha 03/04

Assunto:
Restauração e Reforma de Calçadas de Uso Público na Área Central do Município

Local:
Av. Nações Unidas, Rua Rio de Janeiro e Rua Independência, Águas de Lindóia - S.P.

Proprietário:
Prefeitura Municipal de Águas de Lindóia

Quadro de Áreas:

Av. Nações Unidas 480,74 m2	<p align="center">Prefeitura Municipal de Águas de Lindóia</p> <p align="center">Proprietário</p>
Av. Nações Unidas 730,29 m2	
Av. Nações Unidas 493,39 m2	

Rua Rio de Janeiro 1.660,70 m2
Rua Independência 1.704,42 m2
TOTAL 3.365,12 m2

ART.: 28027230180302693

P.M.E.A.L.