

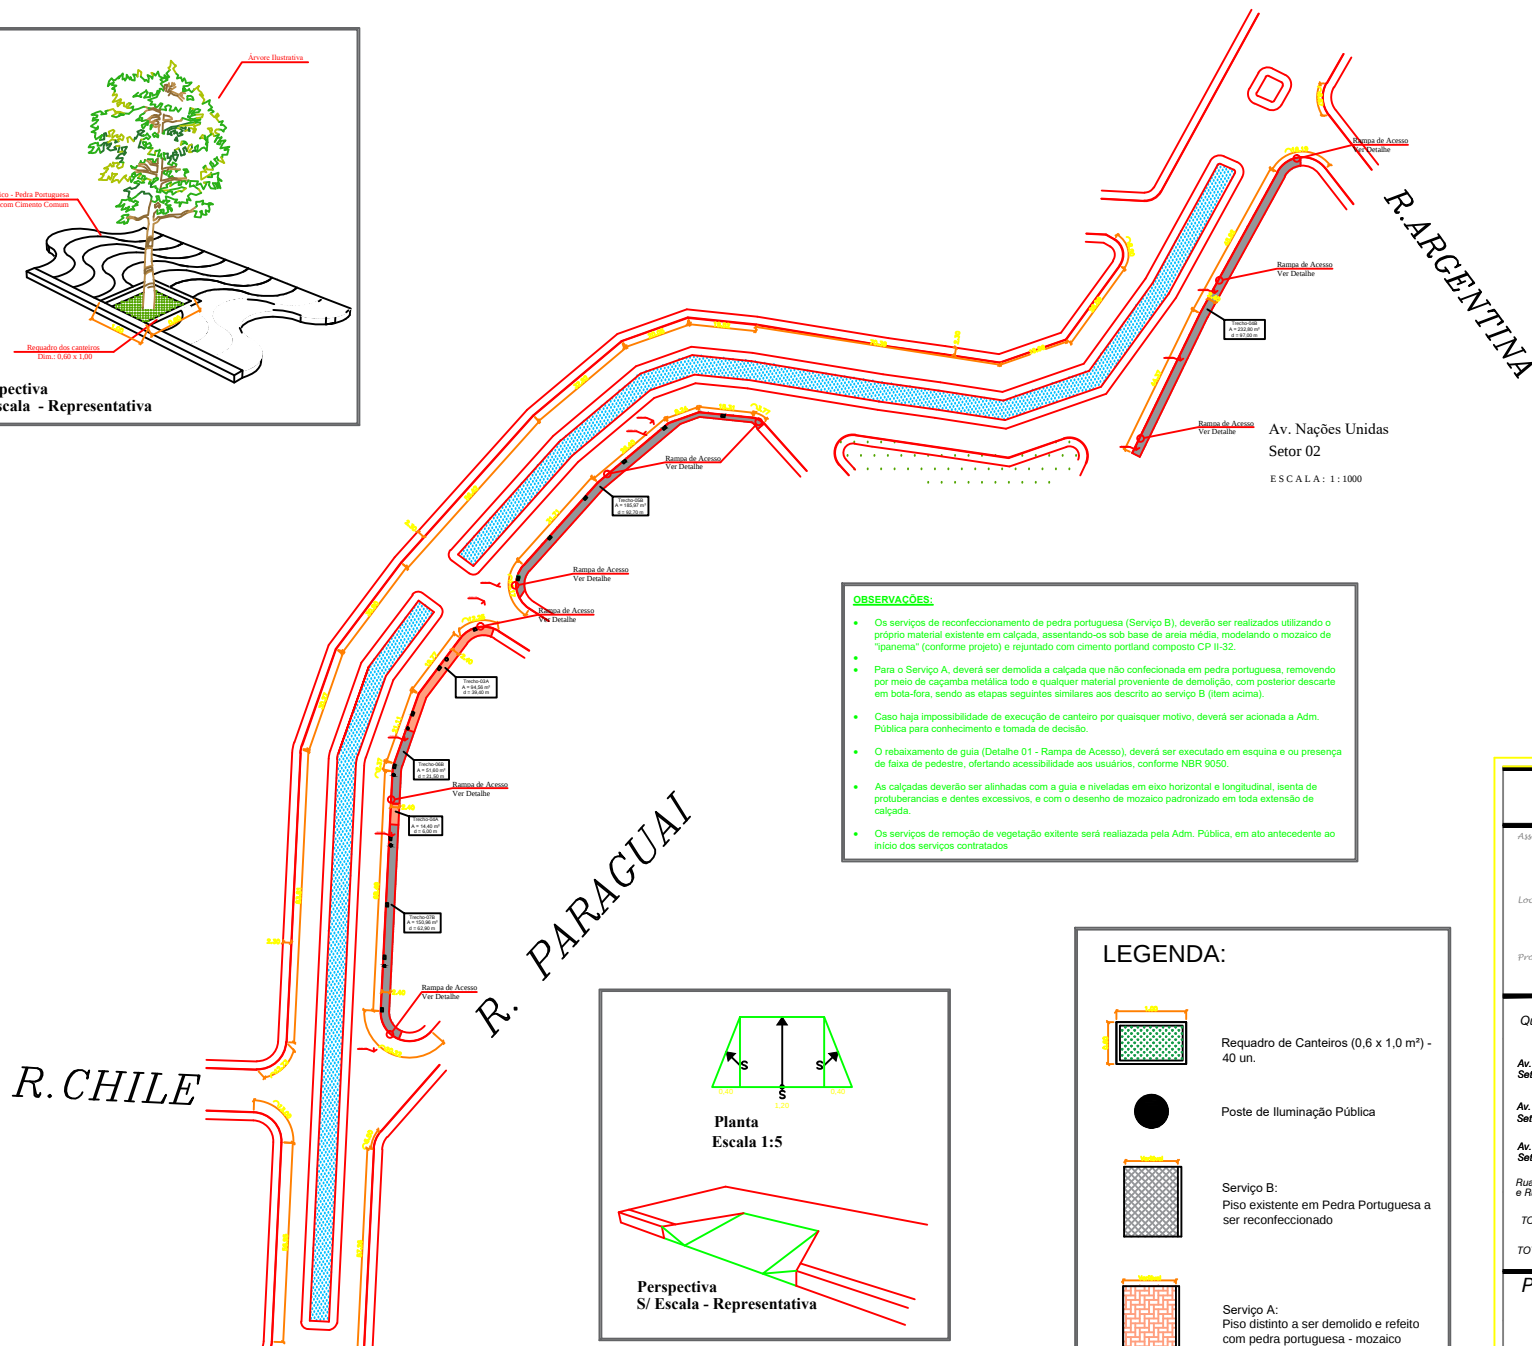
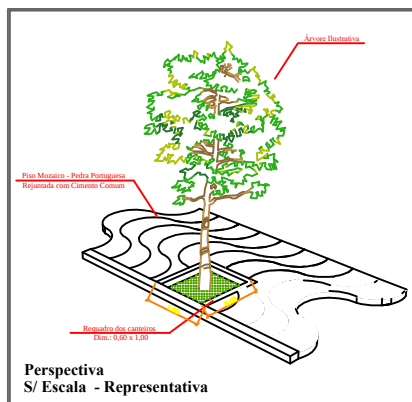


Tabela de Áreas - trechos			
Serviço A		Serviço B	
Trecho	Área (m²)	Trecho	Área (m²)
Tr. 01	68,54	Tr. 01	234,96
Tr. 02	13,80	Tr. 02	34,04
Tr. 03	94,56	Tr. 03	129,38
Tr. 04	14,40	Tr. 04	232,88
Tr. 05	88,30	Tr. 05	185,97
Tr. 06	8,74	Tr. 06	51,60
Tr. 07	53,59	Tr. 07	150,96
Tr. 08	111,09	Tr. 08	26,64
		Tr. 09	20,01
		Tr. 10	93,80
		Tr. 11	91,22

Projeto Arquitetônico

Follha
02/04

Assunto:

Restauração e Reforma de Calçadas de Uso Público na Área Central do Município

Local:

Av. Nações Unidas, Rua Rio de Janeiro e Rua Independência
Águas de Lindóia - S.P.

Proprietário:

Prefeitura Municipal de Águas de Lindóia

Quadro de Areas :

Av. Nações Unidas 480,74 m2
Setor 01

Av. Nações Unidas 730,29 m2
Setor 02

Av. Nações Unidas 493,39 m2
Setor 03

Rua Rio de Janeiro
e Rua Independência 1.660,70 m²

TOTAL 1.704,42 m2

TOTAL 3.365,12 m2

Declaro que a aprovação deste projeto não implica no reconhecimento por parte da Prefeitura Municipal, do direito de propriedade do terreno.

Prefeitura Municipal de Águas de Lindóia
Proprietário

Eng. Civil: José Roberto Mazutti Kosmel
CREA: 0601490022
Responsável Técnico pelo Projeto

ART.: 28027230180302693

P.M.E.A.L.