


Perspectiva S/ Escala - Representativa

**OBSERVAÇÕES:**

- Os serviços de reconfeccionamento de pedra portuguesa (Serviço B), deverão ser realizados utilizando o próprio material existente em calçada, assentando-os sob base de areia média, modelando o mozaico de "panema" (conforme projeto) e rejuntado com cimento portland composto CP II-32.
- Para o Serviço A, deverá ser demolida a calçada que não confeccionada em pedra portuguesa, removendo por meio de caçamba metálica todo e qualquer material proveniente de demolição, com posterior descarte em bota-fora, sendo as etapas seguintes similares aos descrito ao serviço B (item acima).
- Caso haja impossibilidade de execução de canteiro por quaisquer motivos, deverá ser acionada a Adm. Pública para conhecimento e tomada de decisão.
- O rebaixamento de guia (Detalhe 01 - Rampa de Acesso), deverá ser executado em esquina e ou presença de faixa de pedestre, ofertando acessibilidade aos usuários, conforme NBR 9050.
- As calçadas deverão ser alinhadas com a guia e niveladas em eixo horizontal e longitudinal, isenta de protuberancias e dentes excessivos, e com o desenho de mozaico padronizado em toda extensão de calçada.
- Os serviços de remoção de vegetação existente será realizada pela Adm. Pública, em ato antecedente ao início dos serviços contratados

Av. Nações Unidas  
Setor 03  
ESCALA: 1:1000

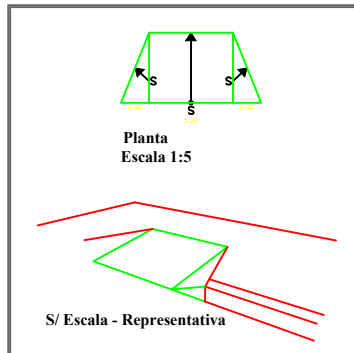

S/ Escala - Representativa

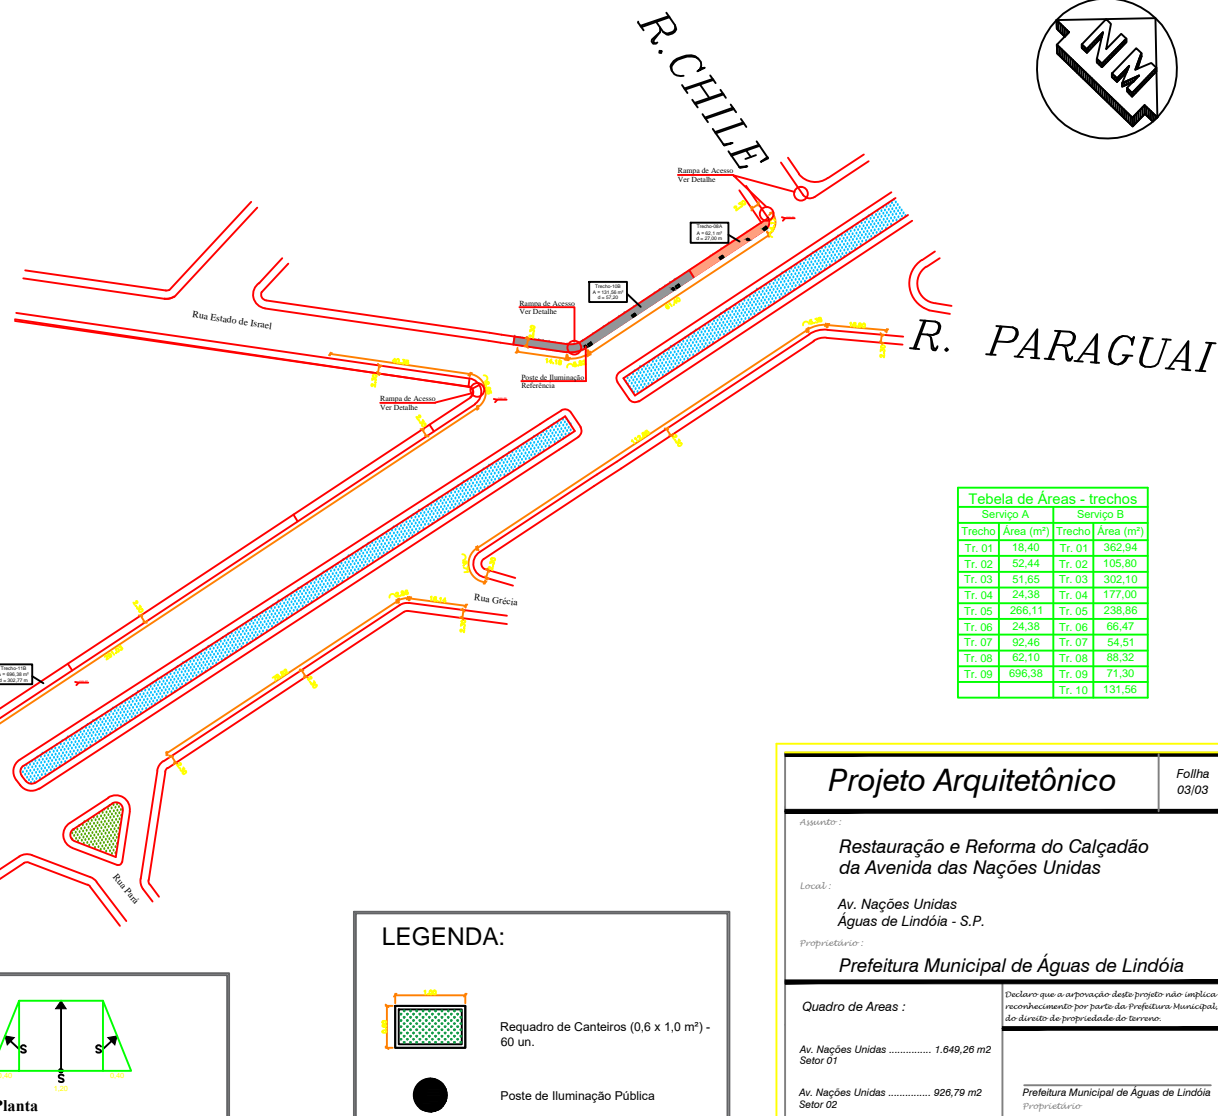


Tabela de Áreas - trechos			
Serviço A		Serviço B	
Trecho	Área (m²)	Trecho	Área (m²)
Tr. 01	18,40	Tr. 01	362,94
Tr. 02	52,44	Tr. 02	105,80
Tr. 03	51,65	Tr. 03	302,10
Tr. 04	24,38	Tr. 04	177,00
Tr. 05	266,11	Tr. 05	238,86
Tr. 06	24,38	Tr. 06	66,47
Tr. 07	92,46	Tr. 07	54,51
Tr. 08	62,10	Tr. 08	88,32
Tr. 09	696,38	Tr. 09	71,30
		Tr. 10	131,56

**LEGENDA:**

- Regaço de Canteiros (0,6 x 1,0 m) - 60 un.
- Poste de Iluminação Pública
- Serviço B: Piso existente em Pedra Portuguesa a ser reconfeccionado
- Serviço A: Piso distinto a ser demolido e refeito com pedra portuguesa - mozaico

**Projeto Arquitetônico** Folha 03/03

Assunto: **Restauração e Reforma do Calçamento da Avenida das Nações Unidas**

Local: **Av. Nações Unidas, Águas de Lindóia - S.P.**

Proprietário: **Prefeitura Municipal de Águas de Lindóia**

---

**Quadro de Áreas:**

Av. Nações Unidas ..... 1.649,26 m2	<p>Declaro que a aprovação deste projeto não implica no reconhecimento por parte da Prefeitura Municipal, do direito de propriedade do terreno.</p> <p>Prefeitura Municipal de Águas de Lindóia Proprietário</p> <p>Eng. Civil: José Roberto Mazutti Kosmiel CREA: 060149022 Responsável Técnico pelo Projeto</p> <p>ART.: 92221220160548006</p>
Av. Nações Unidas ..... 926,79 m2	
Av. Nações Unidas ..... 890,04 m2	
<b>TOTAL ..... 3.466,09 m2</b>	

**P.M.E.A.L.**