


Perspectiva S/ Escala - Representativa

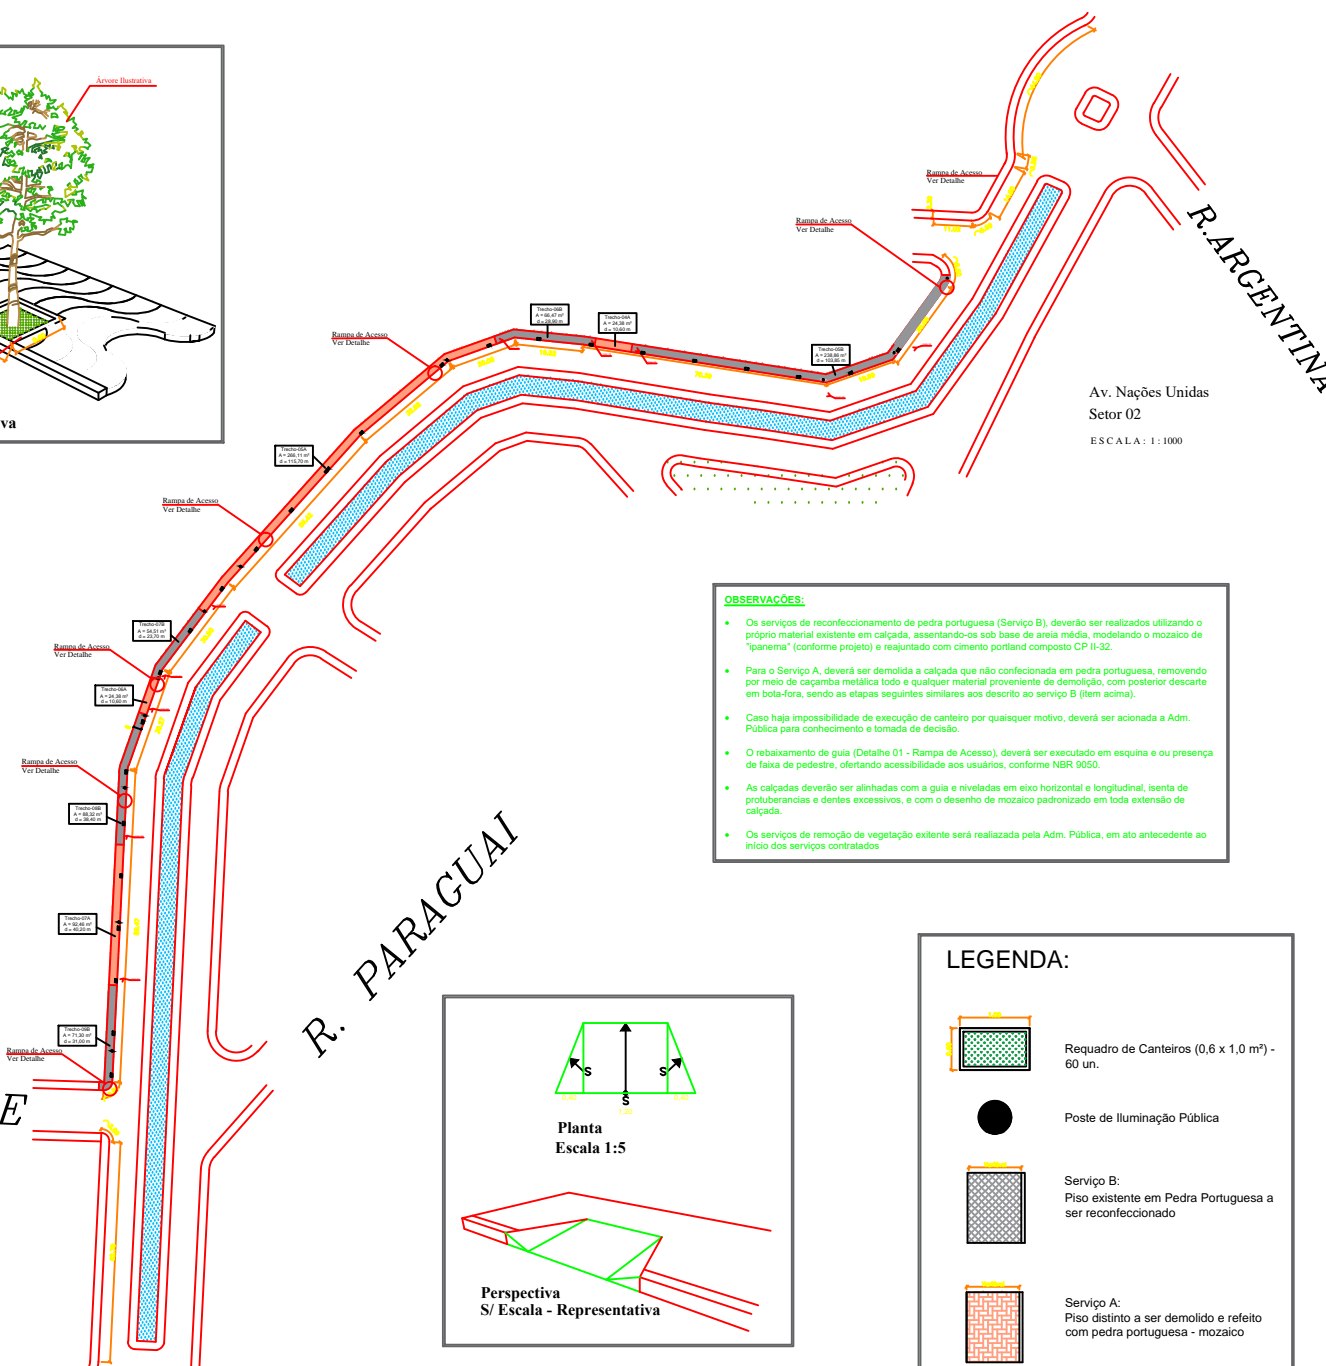


Av. Nações Unidas  
Setor 02  
ESCALA : 1 : 1000

- OBSERVAÇÕES:**
- Os serviços de reconfeccionamento de pedra portuguesa (Serviço B), deverão ser realizados utilizando o próprio material existente em calçada, assentando-os sob base de areia média, modelando o mozaico de "panema" (conforme projeto) e rejuntado com cimento portland composto CP II-32.
  - Para o Serviço A, deverá ser demolida a calçada que não confeccionada em pedra portuguesa, removendo por meio de caçamba mecânica todo e qualquer material proveniente de demolição, com posterior descarte em bola-fora, sendo as etapas seguintes similares aos descrito ao serviço B (item acima).
  - Caso haja impossibilidade de execução de canteiro por quaisquer motivo, deverá ser acionada a Adm. Pública para conhecimento e tomada de decisão.
  - O rebaixamento de guia (Detalhe 01 - Rampa de Acesso), deverá ser executado em esquina e ou presença de faixa de pedestre, ofertando acessibilidade aos usuários, conforme NBR 9050.
  - As calçadas deverão ser alinhadas com a guia e niveladas em eixo horizontal e longitudinal, isenta de prolebrancias e dentes excessivos, e com o desenho de mozaico padronizado em toda extensão de calçada.
  - Os serviços de remoção de vegetação extente será realizada pela Adm. Pública, em ato antecedente ao início dos serviços contratados

Tabela de Áreas - trechos			
	Serviço A	Serviço B	
Trecho	Área (m²)	Trecho	Área (m²)
Tr. 01	18,40	Tr. 01	362,94
Tr. 02	52,44	Tr. 02	105,80
Tr. 03	51,65	Tr. 03	302,10
Tr. 04	24,38	Tr. 04	177,00
Tr. 05	266,11	Tr. 05	238,86
Tr. 06	24,38	Tr. 06	66,47
Tr. 07	92,46	Tr. 07	54,51
Tr. 08	62,10	Tr. 08	88,32
Tr. 09	696,38	Tr. 09	71,30
Tr. 10		Tr. 10	131,56

R. CHILE

R. PARAGUAI

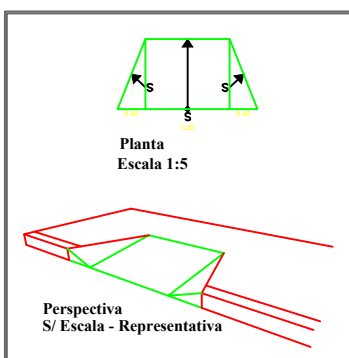

Perspectiva S/ Escala - Representativa

**LEGENDA:**

- Requadro de Canteiros (0,6 x 1,0 m²) - 60 un.
- Poste de Iluminação Pública
- Serviço B: Piso existente em Pedra Portuguesa a ser reconfeccionado
- Serviço A: Piso distinto a ser demolido e refeito com pedra portuguesa - mozaico

<b>Projeto Arquitetônico</b>		Folha 02/03
Assunto: <b>Restauração e Reforma do Calçamento da Avenida das Nações Unidas</b>		
Local: <b>Av. Nações Unidas Águas de Lindóia - S.P.</b>		
Proprietário: <b>Prefeitura Municipal de Águas de Lindóia</b>		
<b>Quadro de Áreas :</b>  Av. Nações Unidas ..... 1.649,26 m2 Setor 01  Av. Nações Unidas ..... 926,79 m2 Setor 02  Av. Nações Unidas ..... 890,04 m2 Setor 03  <b>TOTAL ..... 3.466,09 m2</b>	Declaro que a aprovação deste projeto não implica no reconhecimento por parte da Prefeitura Municipal, do direito de propriedade de terreno.  <b>Prefeitura Municipal de Águas de Lindóia</b> Proprietário  Eng. Civil: <b>José Roberto Mazutti Kosmiel</b> CREA: 060149022 Responsável Técnico pelo Projeto  ART.: 92221220160548006	
<b>P.M.E.A.L.</b>		