



### SESSÃO TIPO COM EXISTÊNCIA DE ACOSTAMENTO

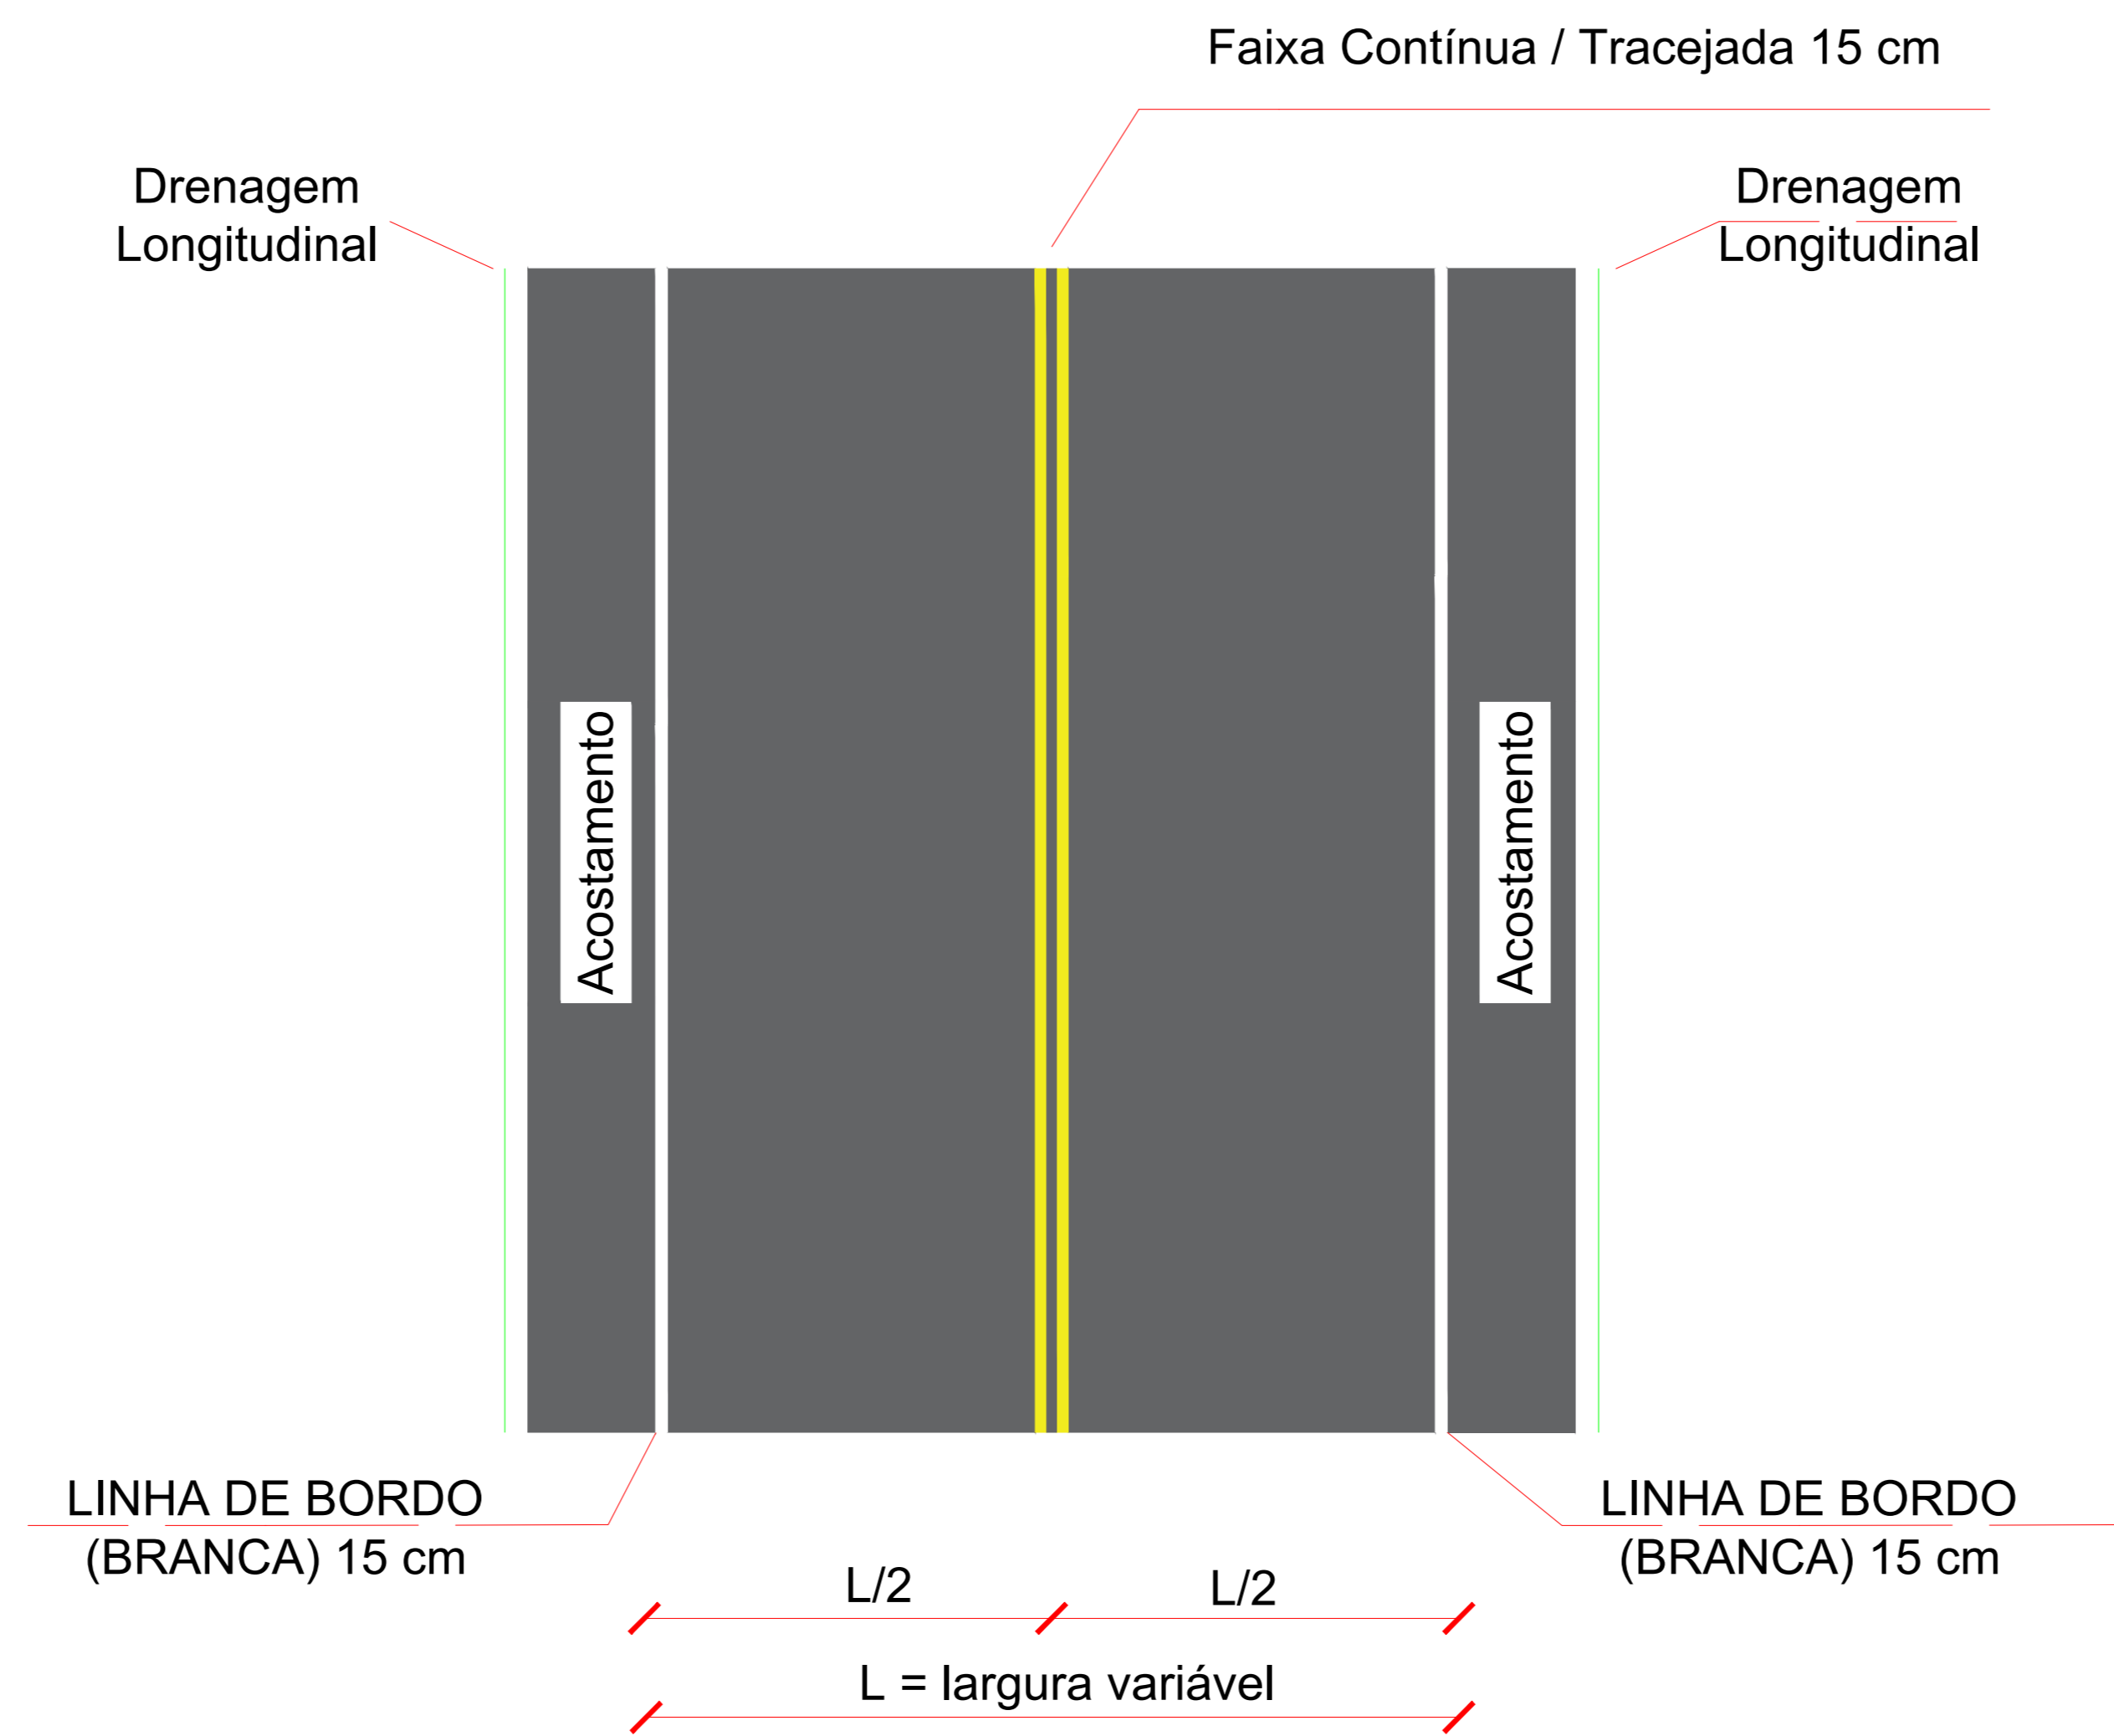

### SESSÃO TIPO SEM EXISTÊNCIA DE ACOSTAMENTO

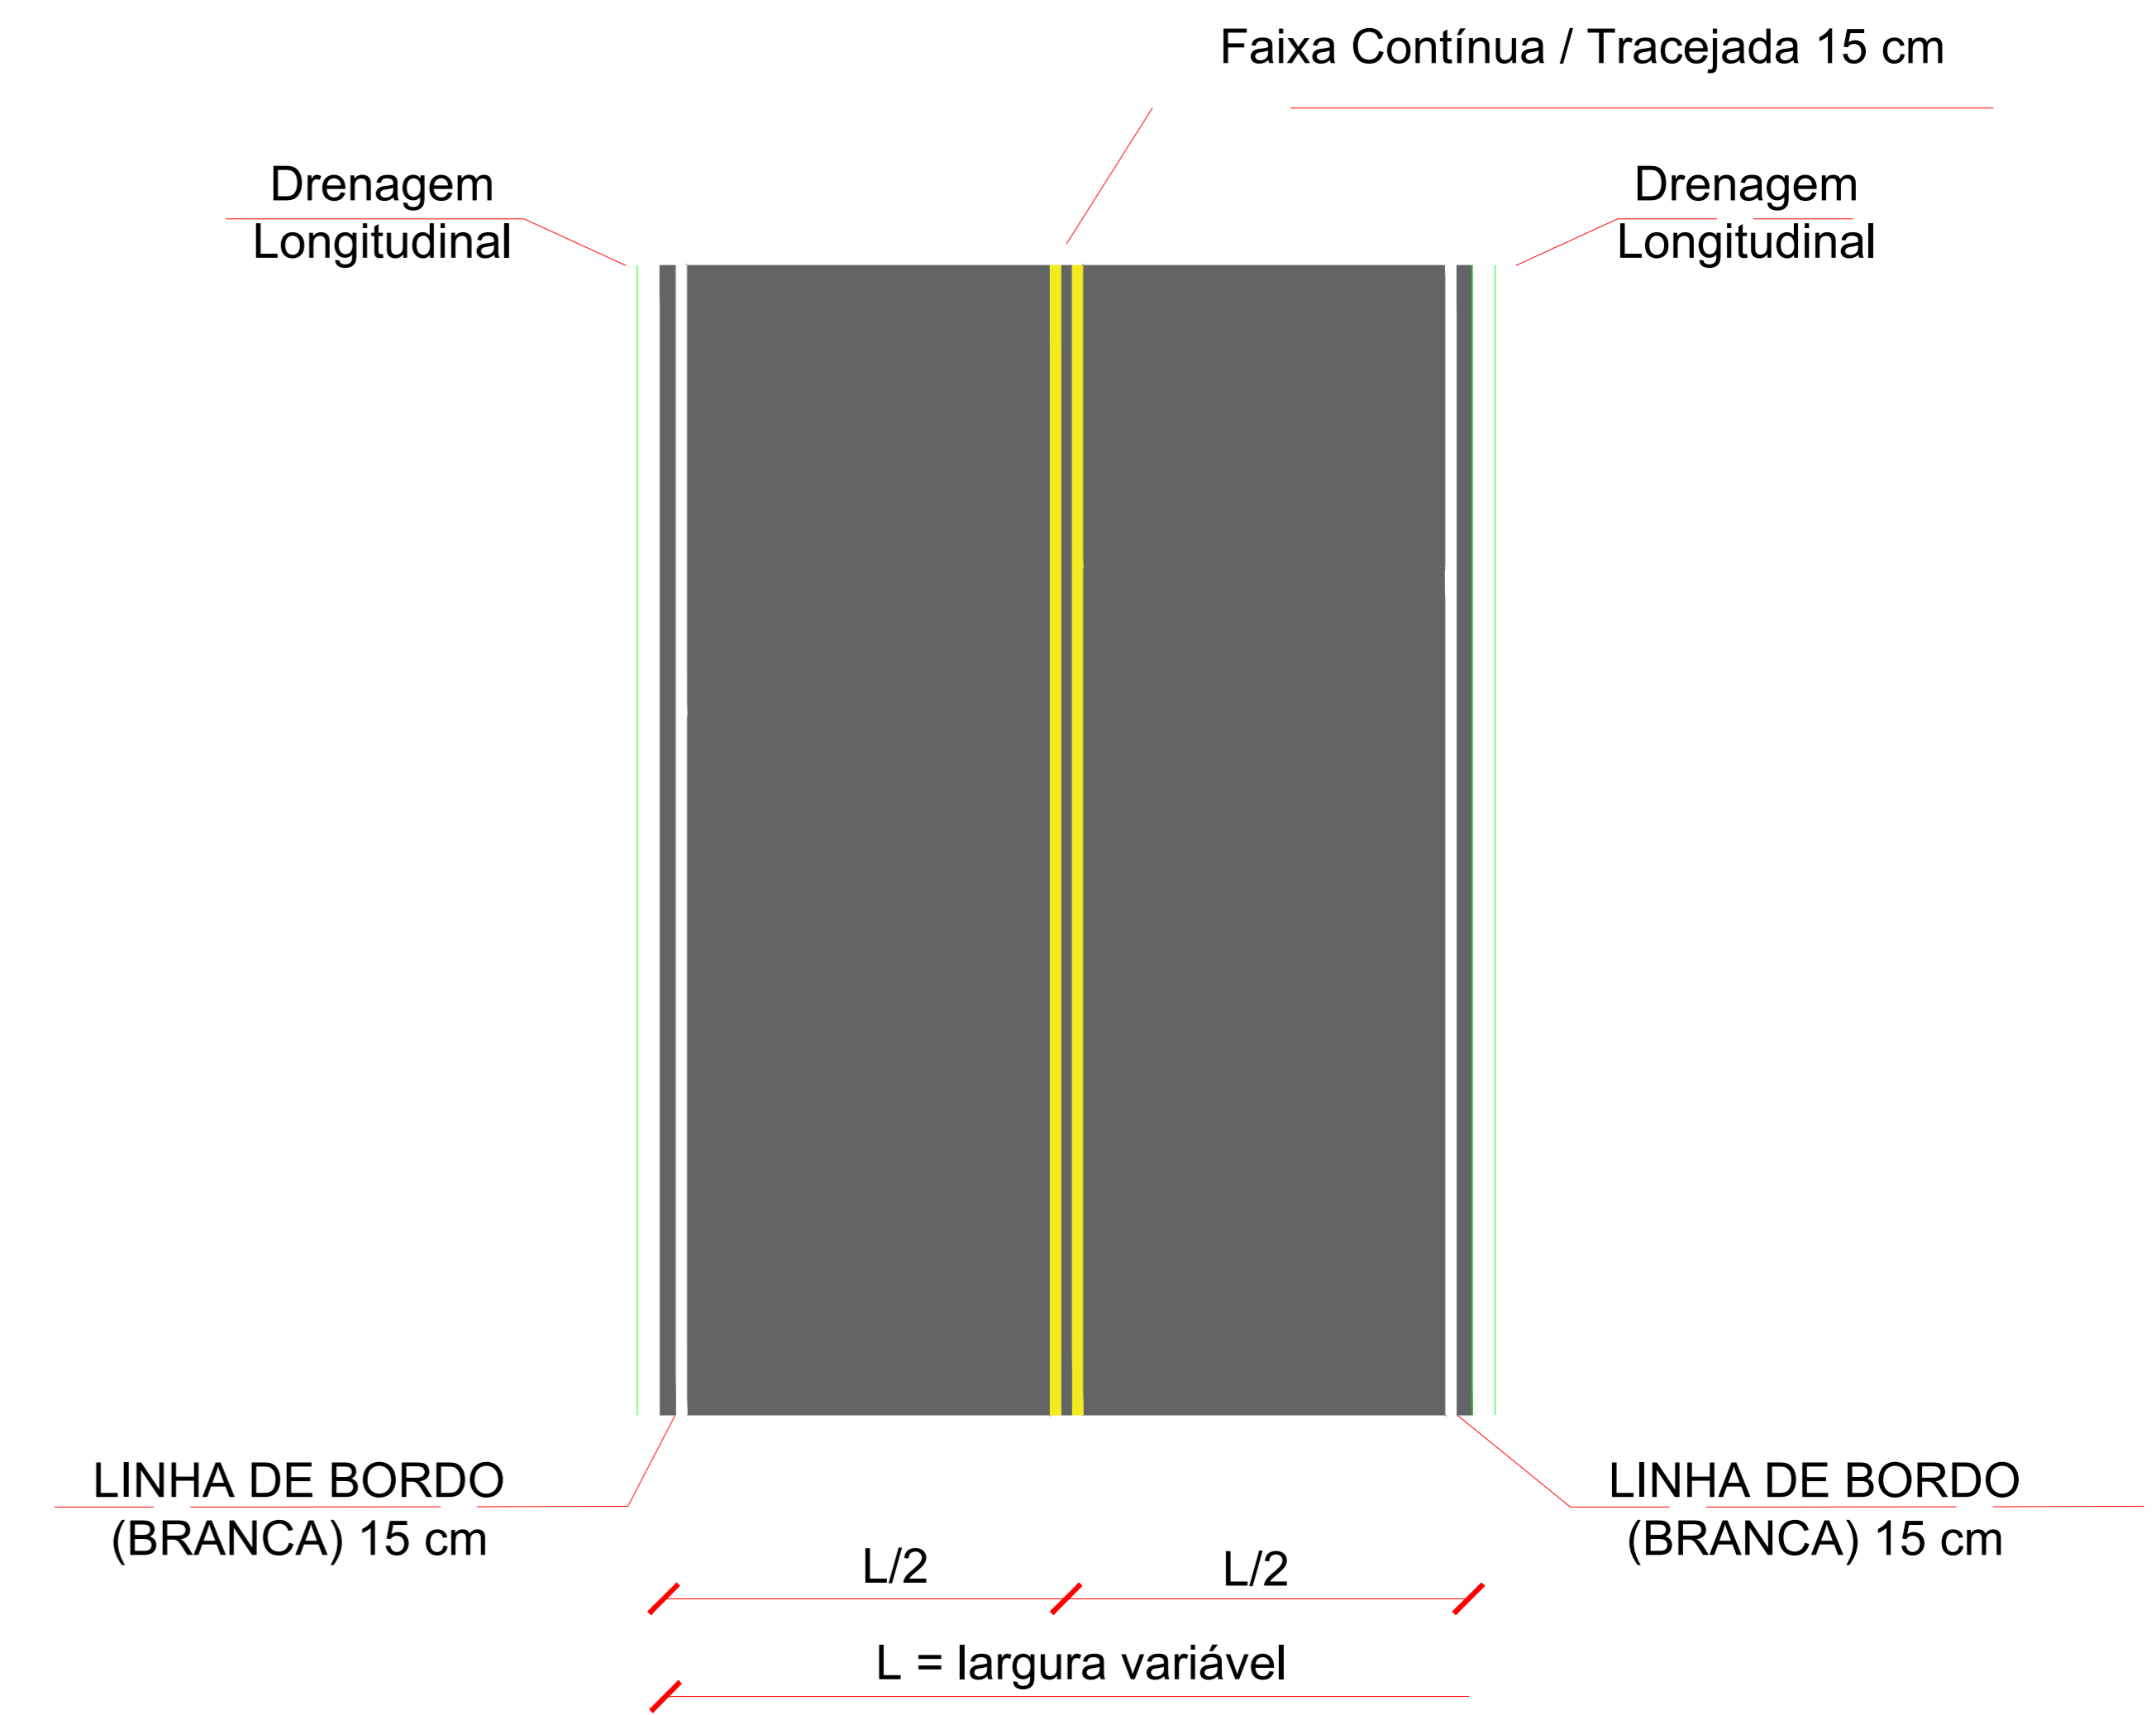

INDICAÇÃO DE SINALIZAÇÃO HORIZONTAL EM TRECHOS COM E SEM ACOSTAMENTO SEM ESCALA



SINALIZAÇÃO VIÁRIA HORIZONTAL  
RECAPEAMENTO ASFÁLTICO EM VIAS NO  
ENTORNO DO BALNEÁRIO MUNICIPAL

ESCALA 1: 1000



DETALHE SINALIZAÇÃO HORIZONTAL VIÁRIA  
FAIXA DE CENTRO E DE BORDO  
DETALHE SINALIZAÇÃO HORIZONTAL VIÁRIA

LEGENDA	
FAIXA DE CENTRO	
FAIXA DE BORDO	

RECAPEAMENTO / SINALIZAÇÃO	
ALAMEDA MARIE CURIE NOS DOIS SENTIDOS DE TRÂNSITO E ENTRONCAMENTOS COM A RUA PERNAMBUCO, AV. DAS ESMERALDAS E RUA DOS CRISÂNTEMOS ... 6.049,62 M <sup>2</sup> - 707,78 M	
TOTAL RECAPE	6.049,62 M <sup>2</sup>
TOTAL SINALIZAÇÃO	(707,78-78)x2 + (78x4) = 1.571,56 M
BAIRRO CENTRO / JDPARAÍSO	

### Projeto Sinalização Viária Folha Única

Assunto: **Recapeamento Asfáltico em Vias no Entorno do Balneário Municipal**

Local: **Bairro Centro / Jd. Paraíso  
Águas de Lindóia - S.P.**

Proprietário: **Prefeitura Municipal de Águas de Lindóia**

Quadro de Areas:

RECAPEAMENTO ..... 6.049,62 M<sup>2</sup>  
SINALIZAÇÃO VIÁRIA ..... 1.571,56 M

Declaro que a aprovação deste projeto não implica no reconhecimento por parte da Prefeitura Municipal, do domínio da propriedade do terreno.

Prefeitura Municipal de Águas de Lindóia  
Proprietário:

Eng. Civil: Victor Amadeu de Carvalho  
CREA: 506285591  
Responsável Técnico

ART: 2620241249301

P.M.E.A.L.