Recapeamento Asfáltico de Vias do Jardim Maciel

JARDIM MACIEL

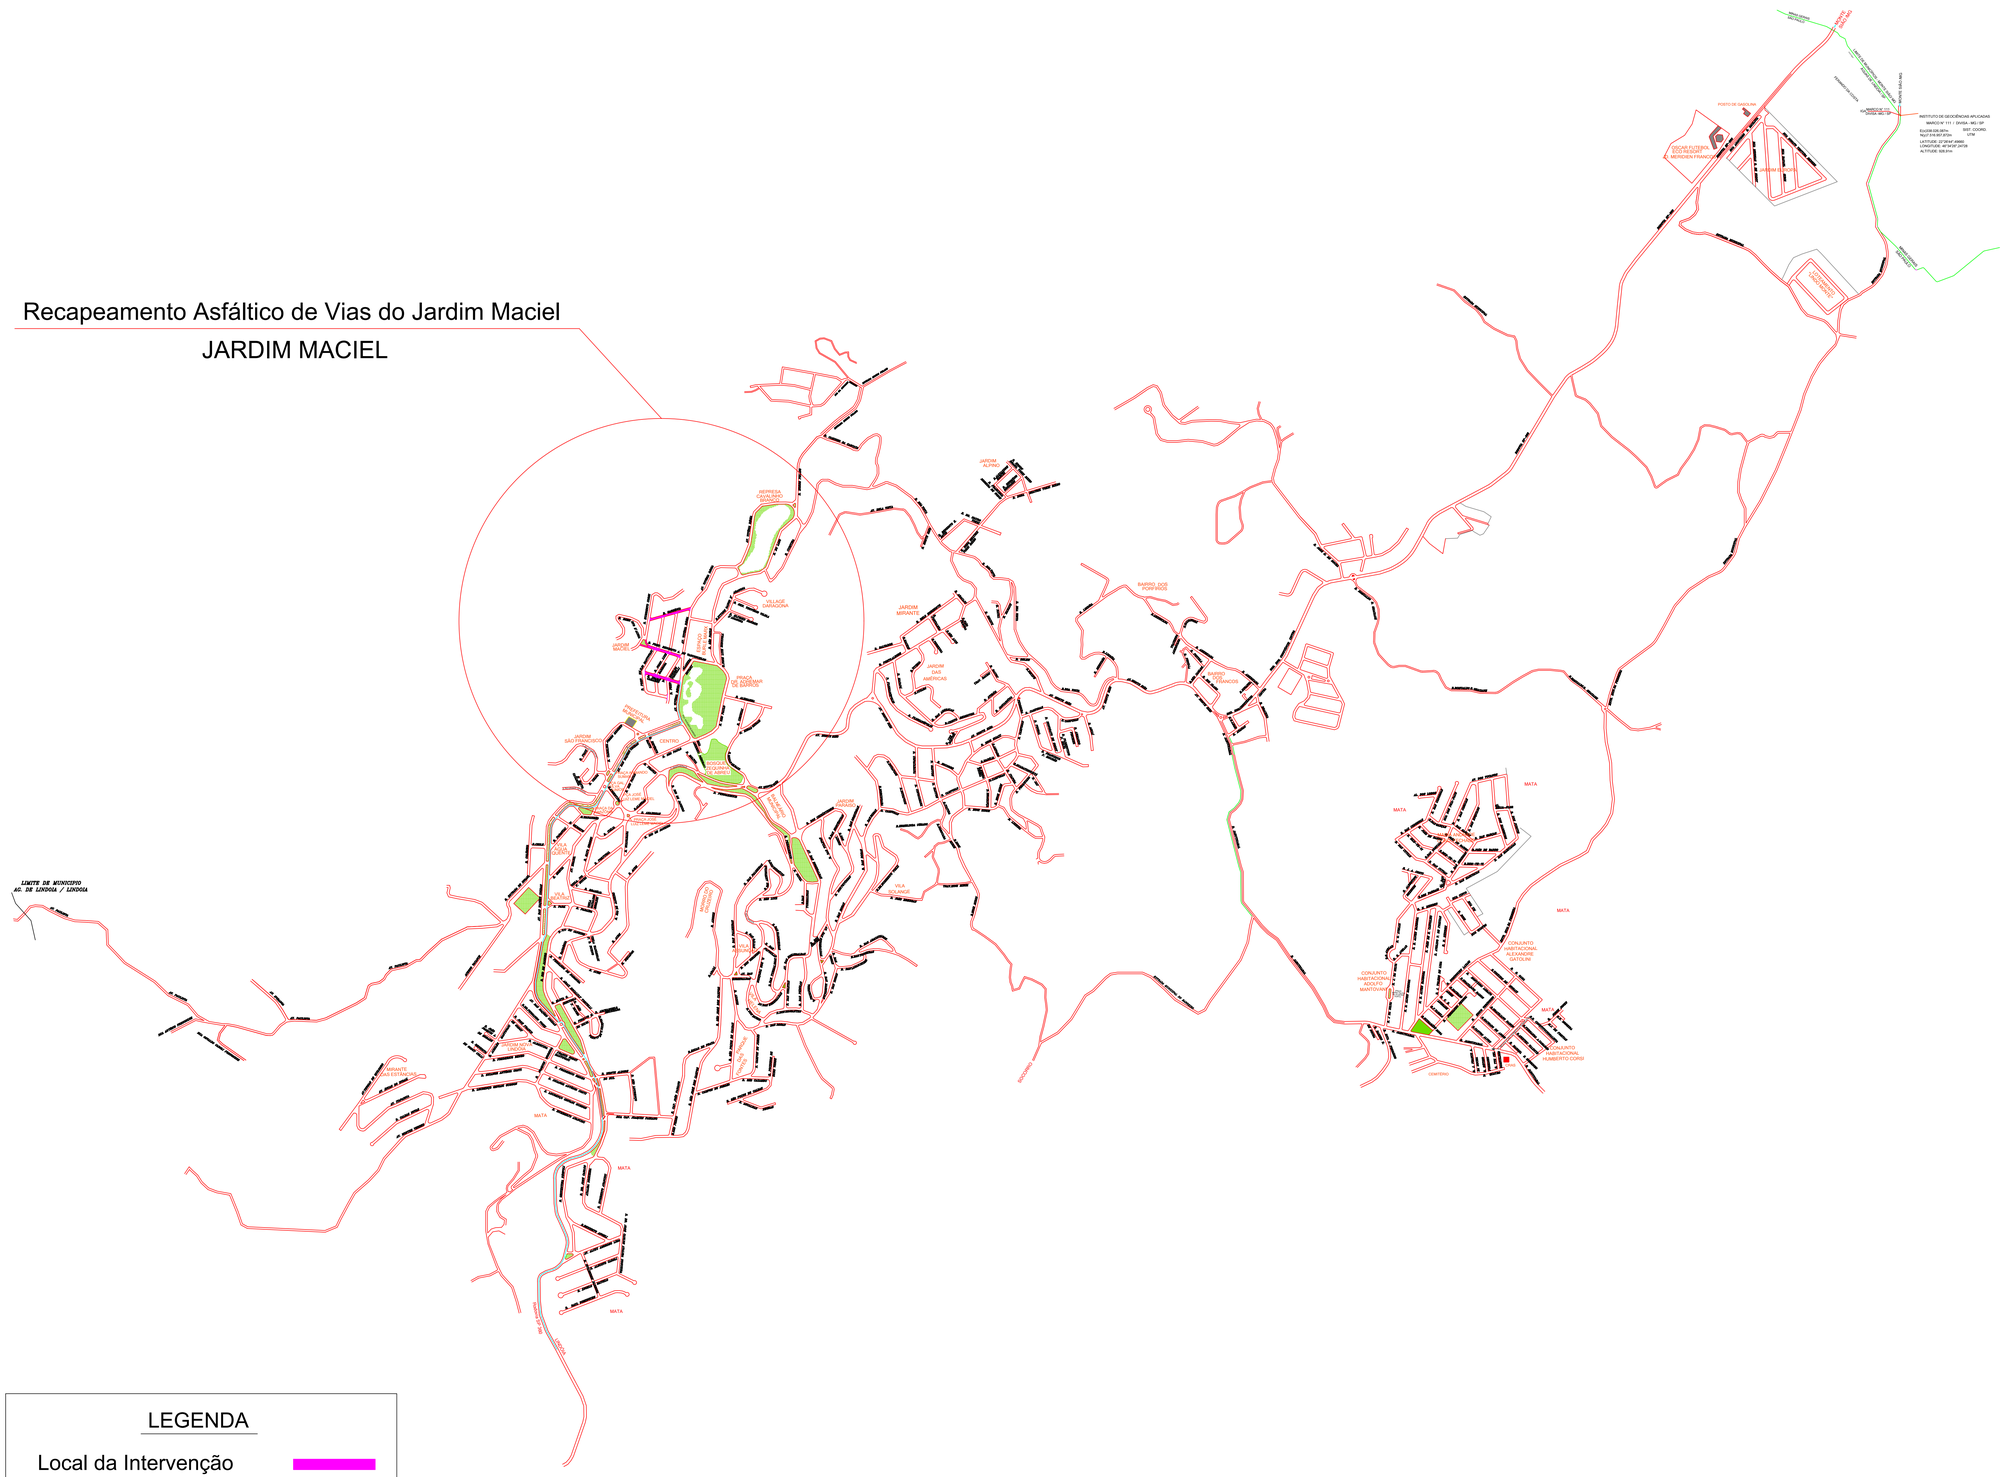

LEGENDA

Local da Intervenção

Rodovia SP 360 até a área

Prefeitura Municipal de Águas de Lindóia
Proprietário

Eng. Civil Victor Arnaldo de Carvalho
CREA: 506155591
Responsavel Técnico pelo Projeto

ART.: 28027230231626404

PLANTA DO MUNICIPIO DE ÁGUAS DE LINDÓIA

REGIÃO ADMINISTRATIVA	MUNICIPIO / DISTRITO	
CAMPINAS	AGUAS_DE_LINDOIA	
NOME DA OBRA		
Recapeamento Asfáltico de Vias do Jardim Maciel		
ENDEREÇO	DATA	
Rua Prof. Benedito A. de Vasconcelos – Rua Isaias Rodrigues Camargo – Rua Geraldo	26/09/2023	
MAPA MUNICIPAL – MAPA DO ENTORNO	REV. R.01	ESCALA SEM ESCALA / TOP 01/01