



**SESSÃO TIPO COM EXISTÊNCIA DE ACOSTAMENTO**

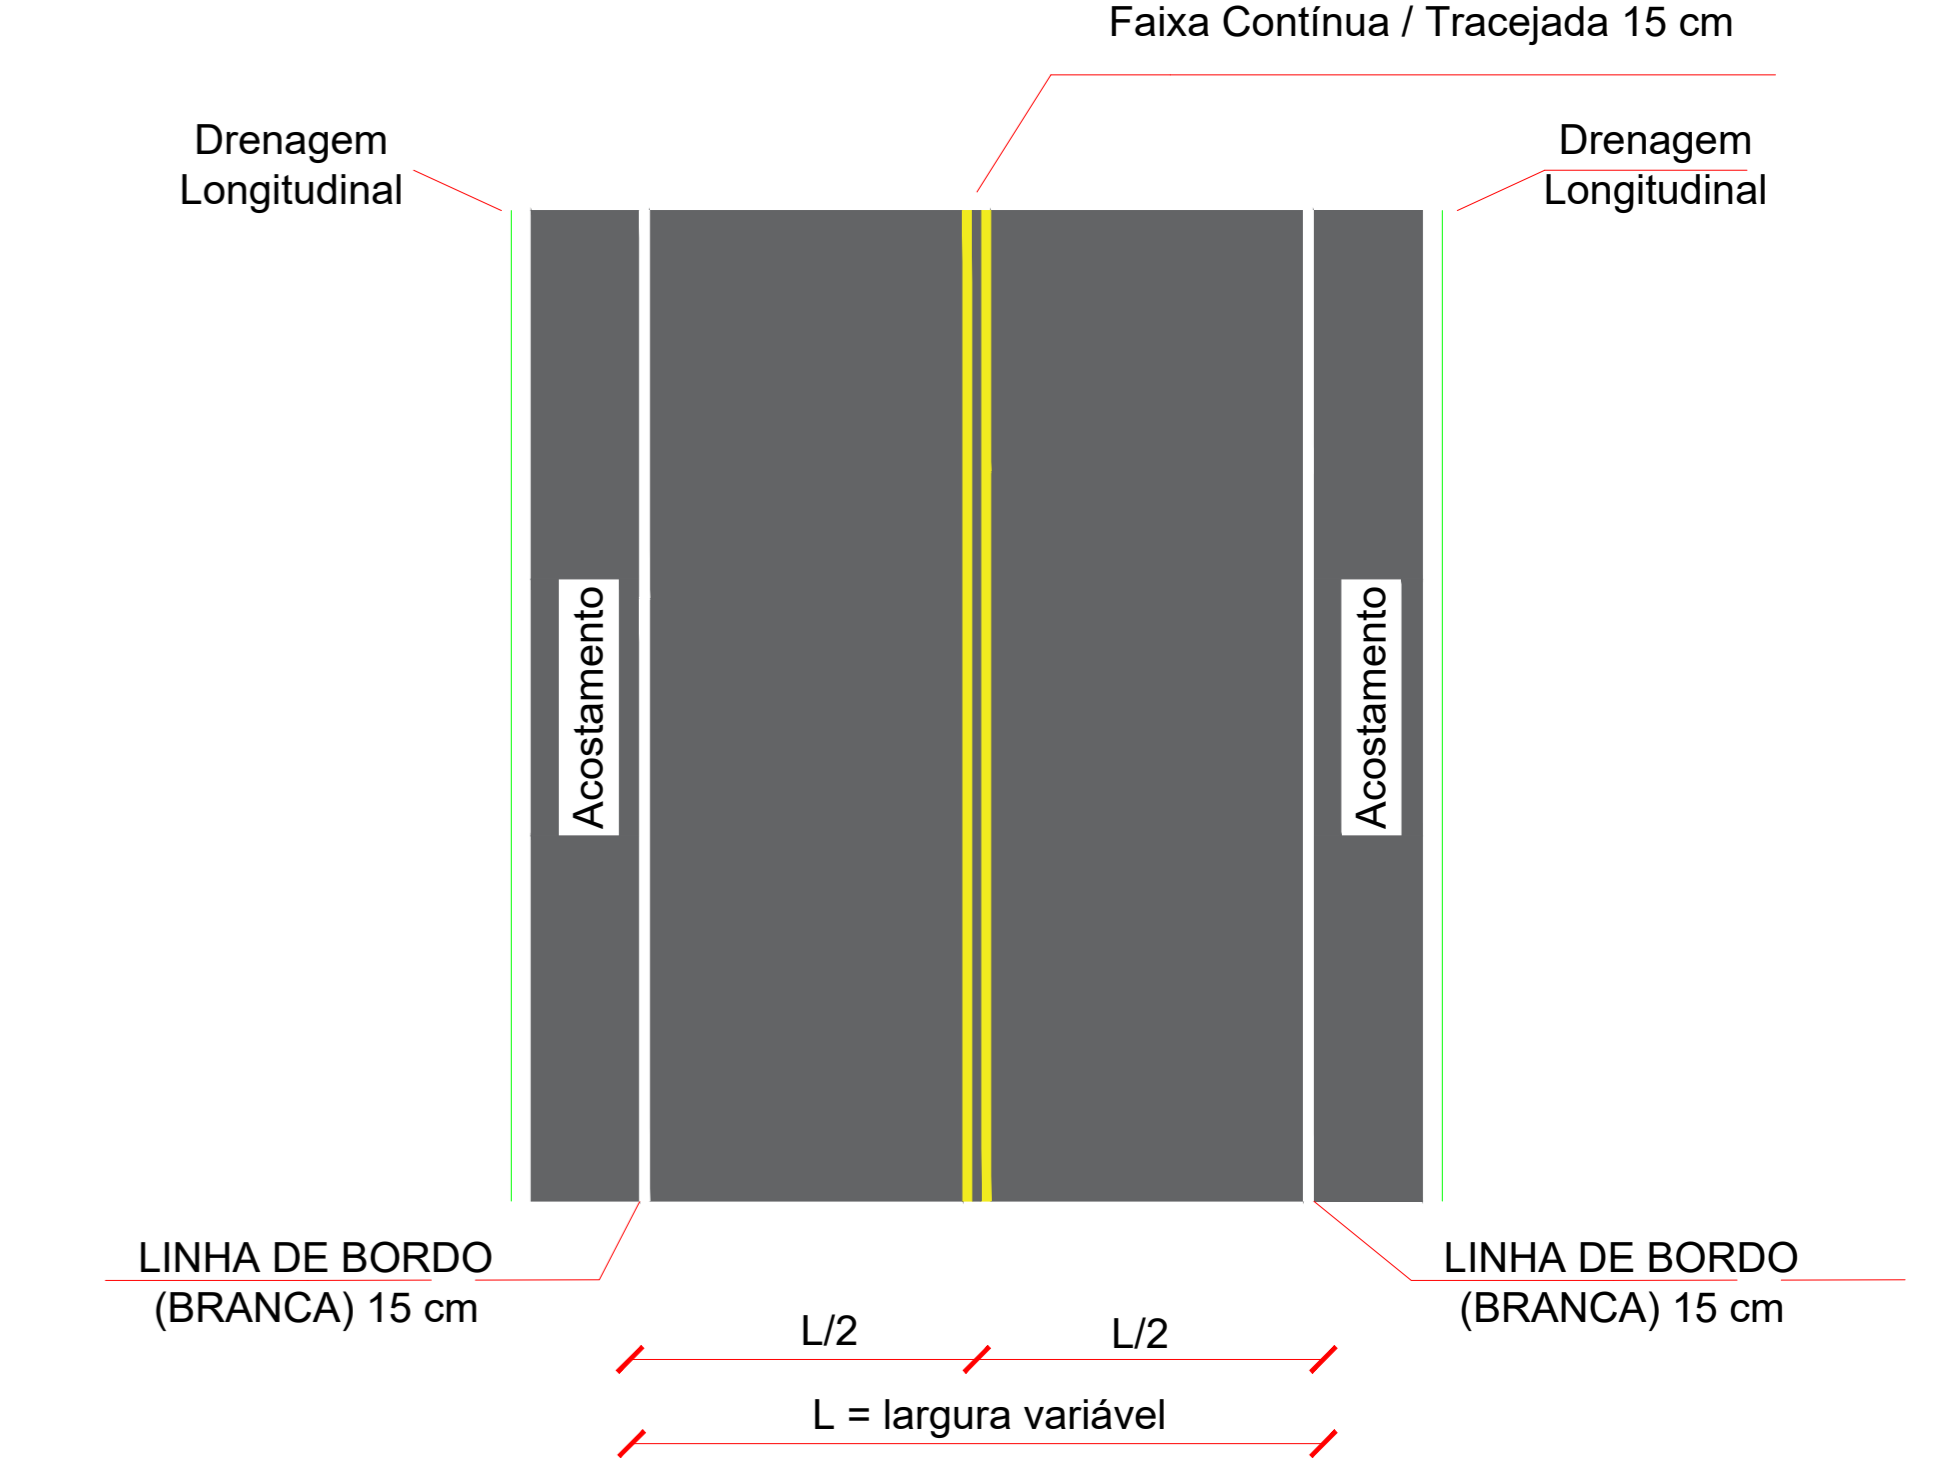


**SESSÃO TIPO SEM EXISTÊNCIA DE ACOSTAMENTO**

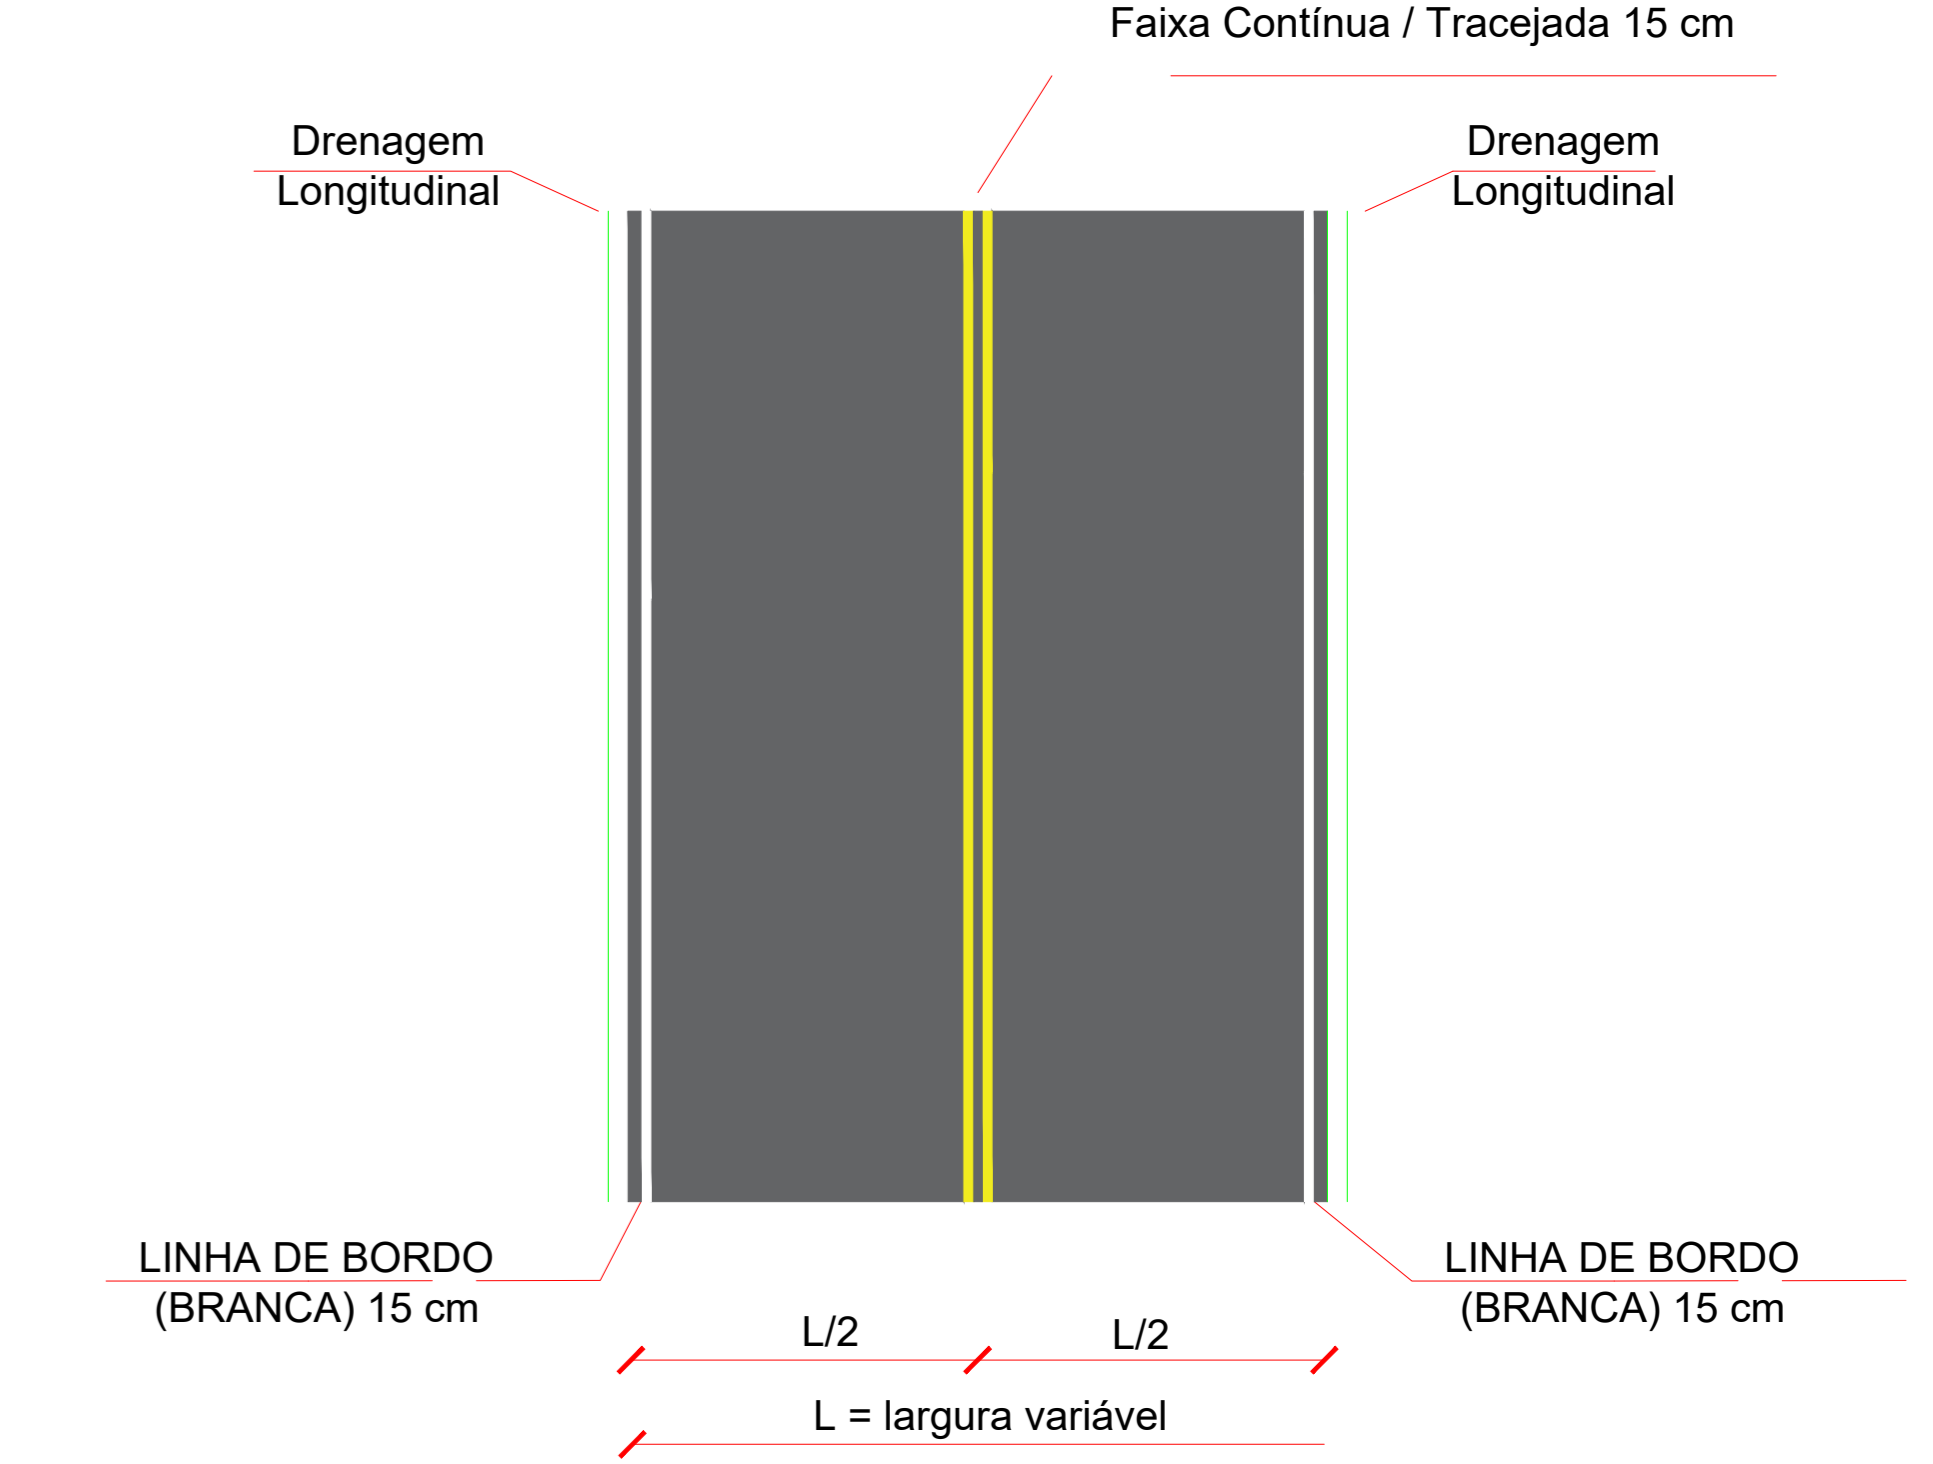

INDICAÇÃO DE SINALIZAÇÃO HORIZONTAL EM TRECHOS COM E SEM ACOSTAMENTO SEM ESCALA



**DETALHE SINALIZAÇÃO HORIZONTAL VIÁRIA**  
FAIXA DE CENTRO E DE BORDO

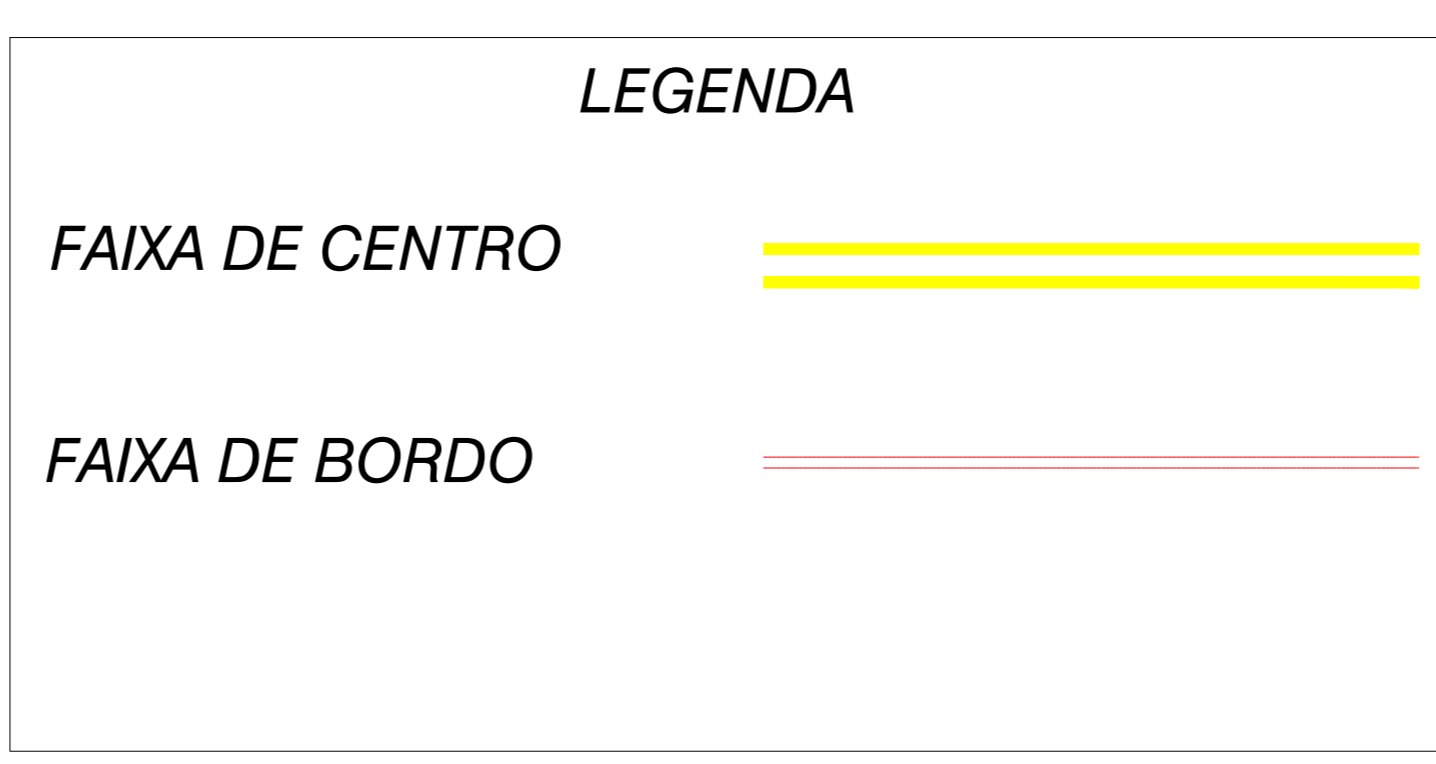

RECAPEAMENTO	
AVENIDA VITÓRIA RÉGIA .....	4.733,81 M <sup>2</sup> - 498,42 ML
ALAMEDA ROTARY .....	1.524,09 M <sup>2</sup> - 172,59 ML
RUA CAMPOS DO JORDÃO .....	3.325,32 M <sup>2</sup> - 482,50 ML
AV. ACHILES MANTOVANI .....	7.256,80 M <sup>2</sup> - 718,94 ML
RUA LOURENÇO G. GUSSON .....	1.925,64 M <sup>2</sup> - 193,68 ML
RUA BENEDITA DE G. COLI .....	398,11 M <sup>2</sup> - 60,00 ML
RUA JOÃO JOAQUIM A. DE MORAES .....	386,05 M <sup>2</sup> - 60,00 ML
ESTRADA MORRO PELADO .....	3.457,81 M <sup>2</sup> - 406,81 ML
RUA PROFESSORA CAROLINA FRÕES .....	4.087,94 M <sup>2</sup> - 447,07 ML
RUA FLORIANÓPOLIS .....	1.809,73 M <sup>2</sup> - 309,92 ML
RUA SERGIPE .....	585,55 M <sup>2</sup> - 135,70 ML
RUA DRACENA .....	1.658,42 M <sup>2</sup> - 276,82 ML
VIELA THIAGO CÉU BRIGINI .....	533,39 M <sup>2</sup> - 164,68 ML
RUA PREFEITO EMÍLIO MANTOVANI .....	3.460,27 M <sup>2</sup> - 446,01 ML
RUA PREFEITO ROMILDO TORTELI .....	1.833,58 M <sup>2</sup> - 210,21 ML
AVENIDA DAS NAÇÕES UNIDAS .....	3.333,50 M <sup>2</sup> - 435,86 ML
RUA MIRASSOL .....	213,47 M <sup>2</sup> - 51,44 ML
<b>TOTAL RECAPEAMENTO .....</b>	<b>40.523,48 M<sup>2</sup></b>
<b>TOTAL SIN. HORIZONTAL ... 5.070,65 ML x 4 FAIXAS =</b>	<b>20.282,60 ML</b>

**SINALIZAÇÃO VIÁRIA HORIZONTAL**  
**RECAPEAMENTO ASFÁLTICO EM DIVERSAS RUAS DO MUNICÍPIO**  
ESCALA 1: 1000

<b>Projeto Sinalização Viária</b>		Folha 01/02
<p><b>Recapamento Asfáltico em Diversas Ruas do Município</b></p> <p>Local: Diversas Ruas, Águas de Lindóia - S.P.</p> <p>Proprietário: Prefeitura Municipal de Águas de Lindóia</p>		
<p><b>Quadro de Areas:</b></p> <p>RECAPEAMENTO ..... 40.523,48 M<sup>2</sup></p> <p>SINALIZAÇÃO VIÁRIA ..... 20.282,60 M</p>	<p>Declaro que a execução deste projeto não implicou no reconhecimento por parte da Prefeitura Municipal, do caráter de propriedade do terreno:</p> <p>Prefeitura Municipal de Águas de Lindóia</p> <p>Eng. Civil: Victor Amadeu de Carvalho CREA: 508288991 Responsável Técnico</p>	
<b>P.M.E.A.L.</b>		