



IMPLANTAÇÃO GERAL
SETORIZAÇÃO DO PROJETO

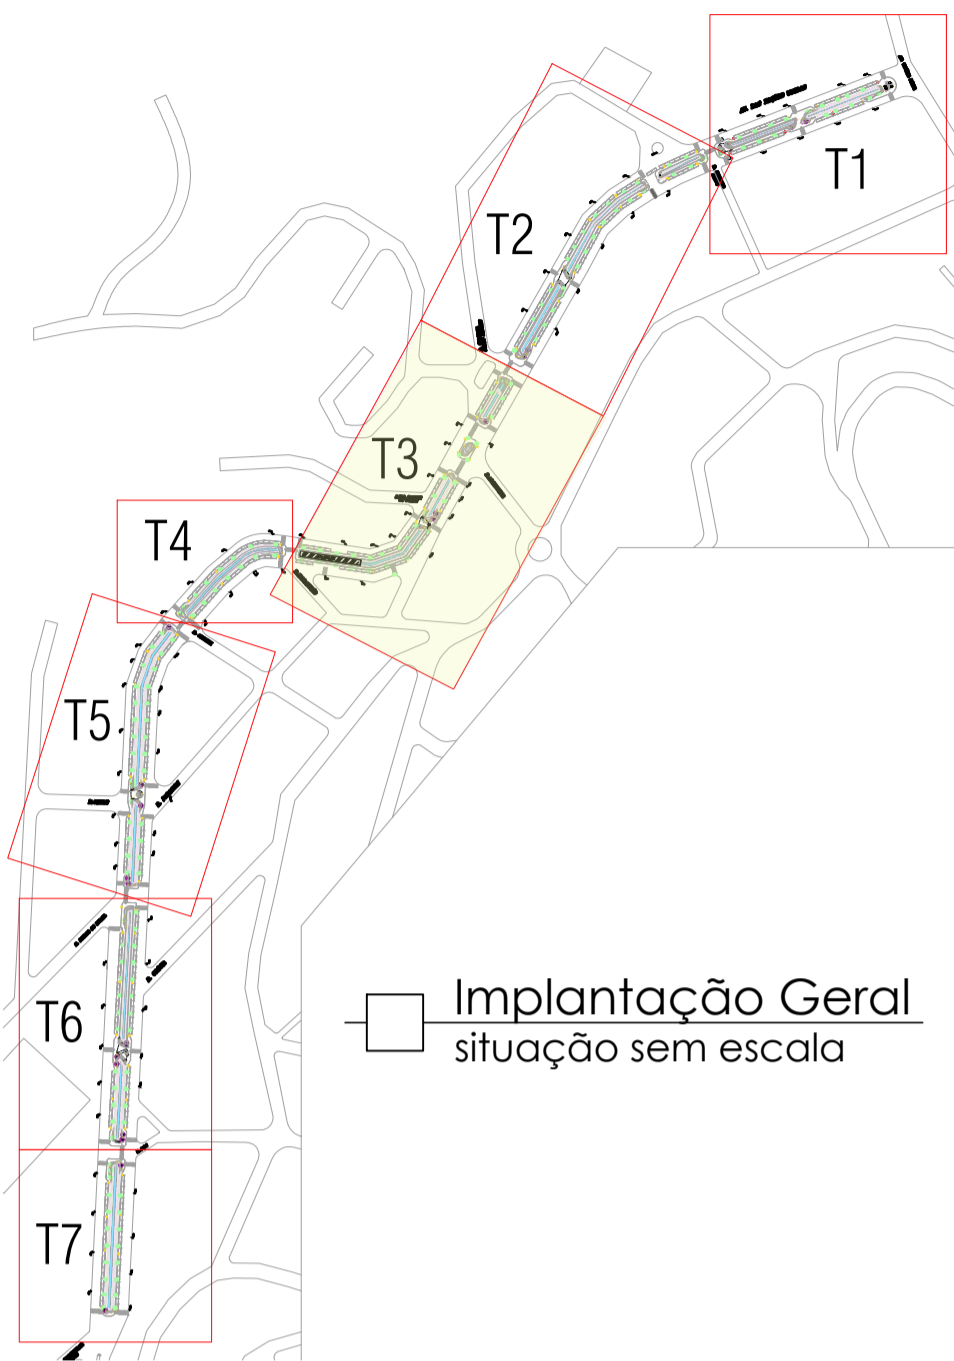

T-3 (TRECHO 03)
Inicia-se na Ponte ao lado da Praça Armando Suman
e termina na Rua Maranhão.
Área de Projeto: 2702,94 m²

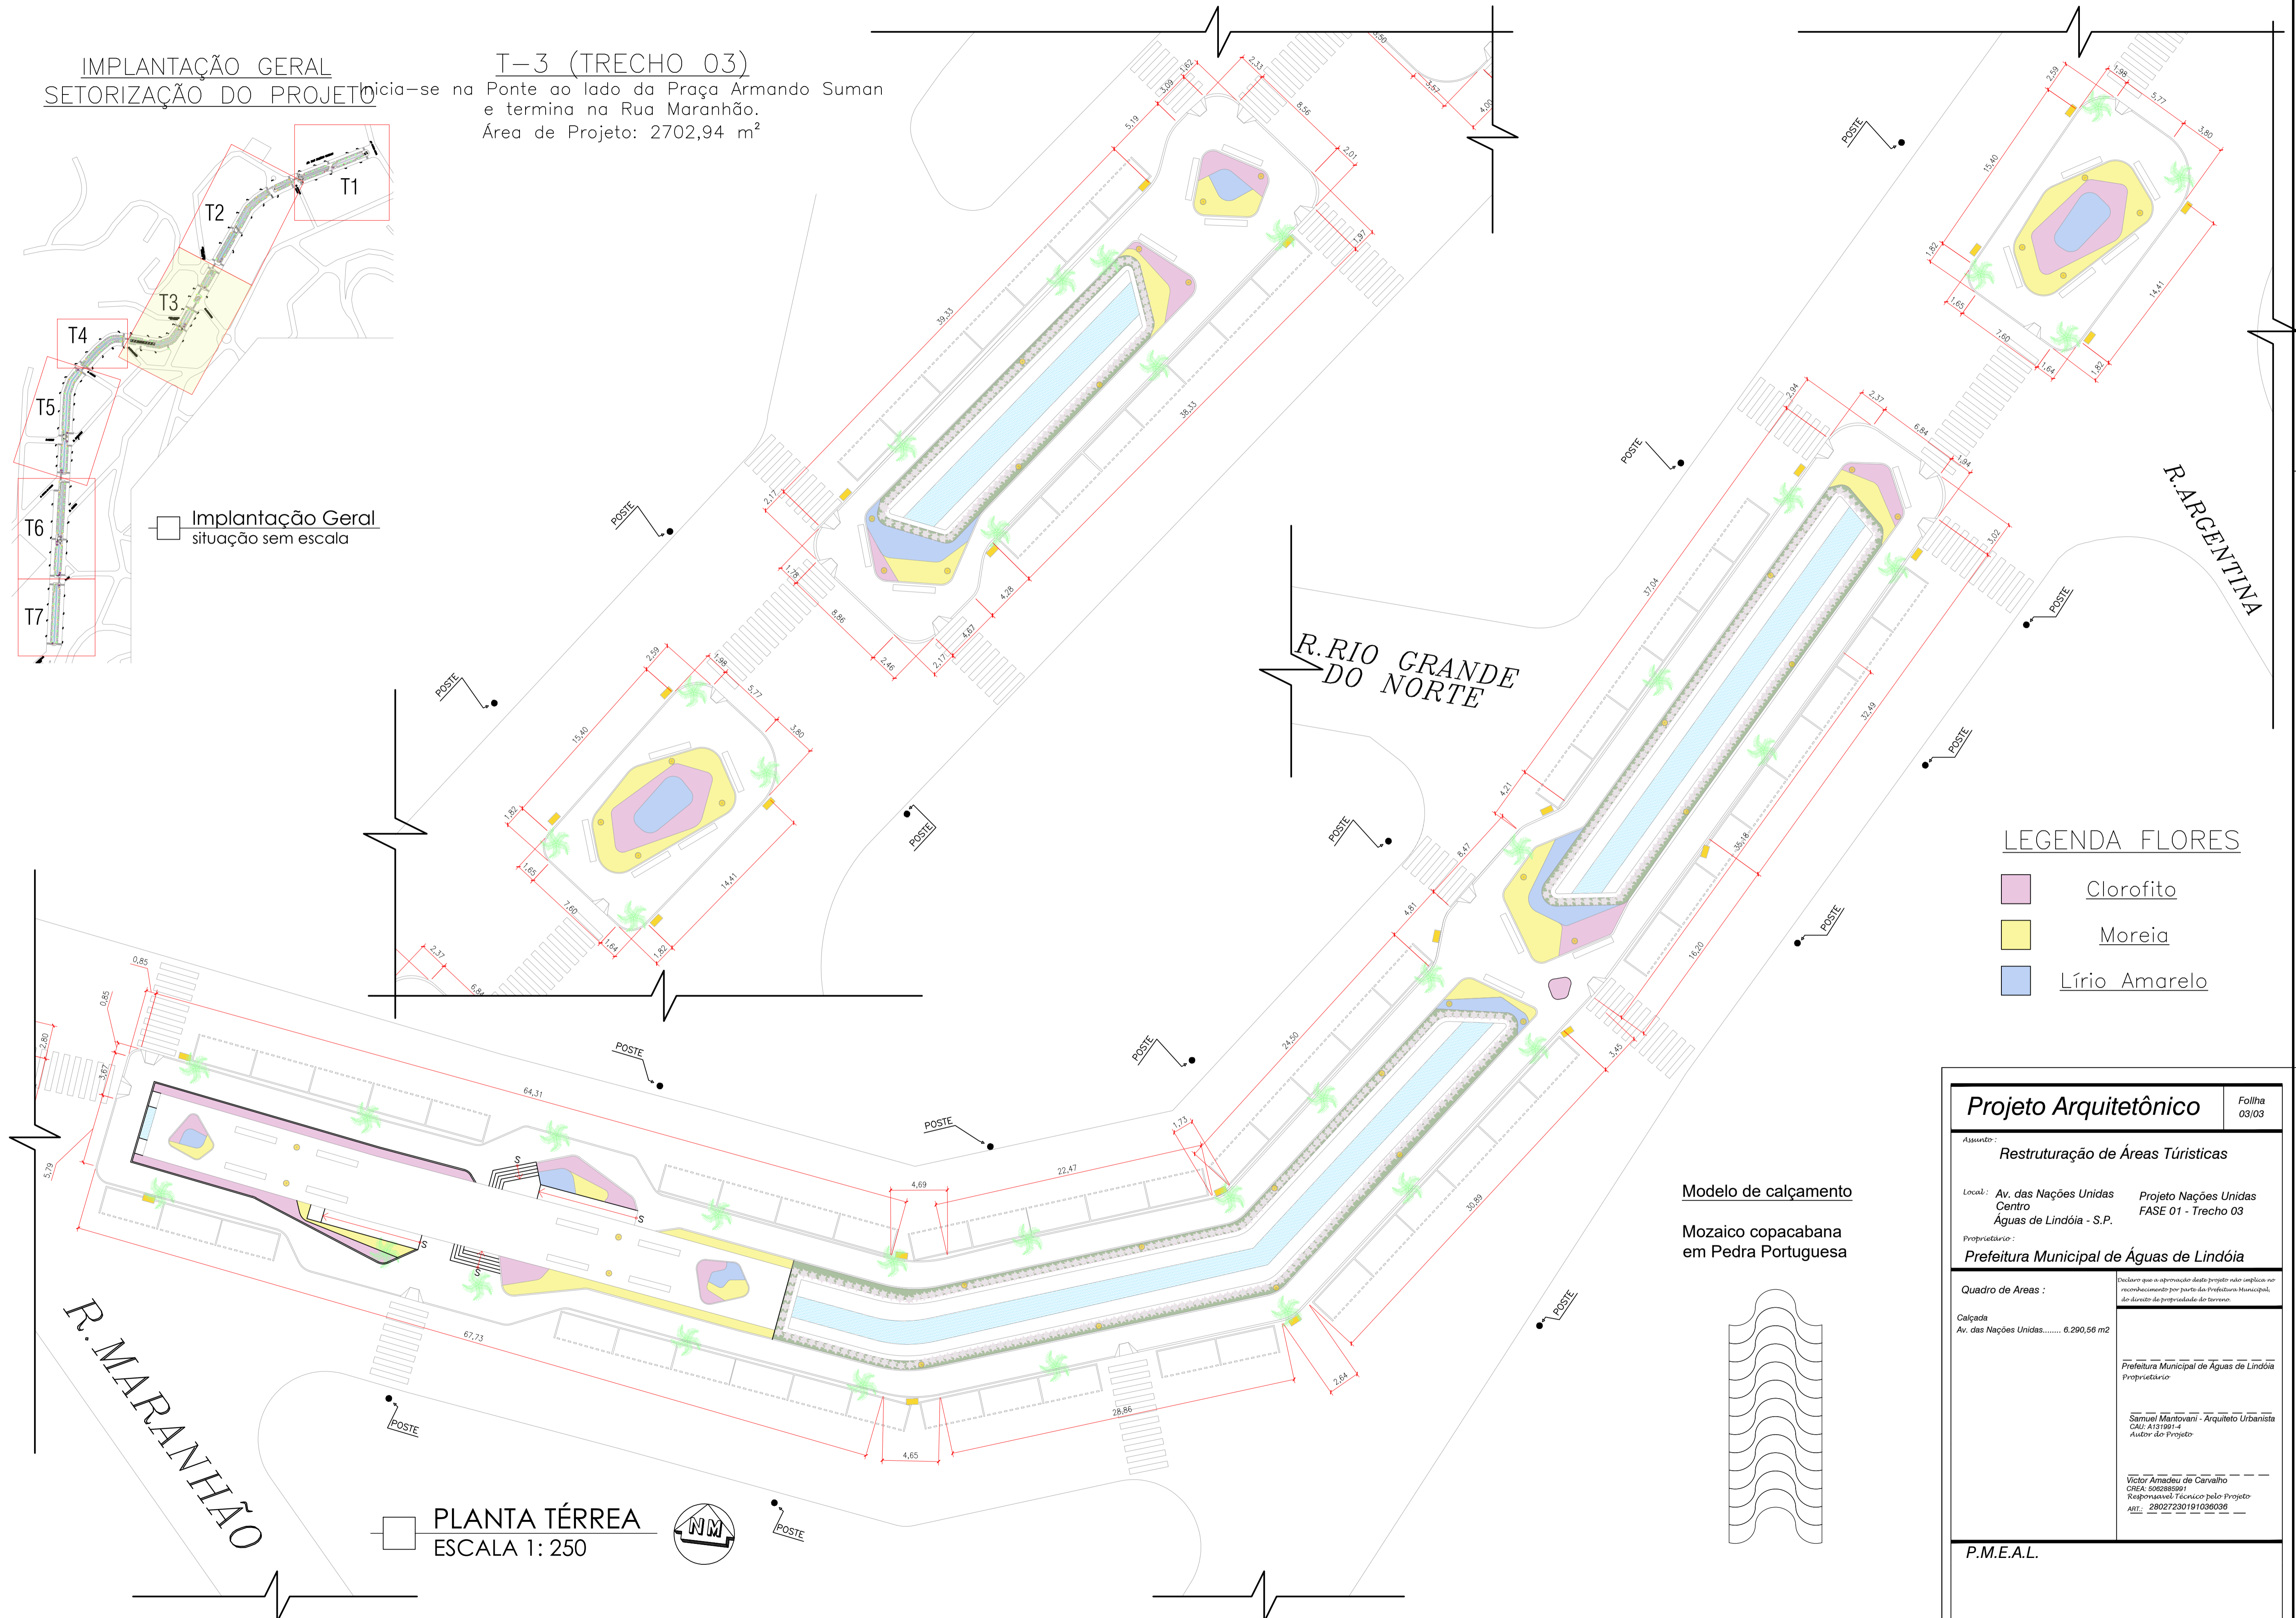


LEGENDA FLORES


- Clorofito
- Moreia
- Lírio Amarelo

Modelo de calçamento

Mozaico copacabana
em Pedra Portuguesa

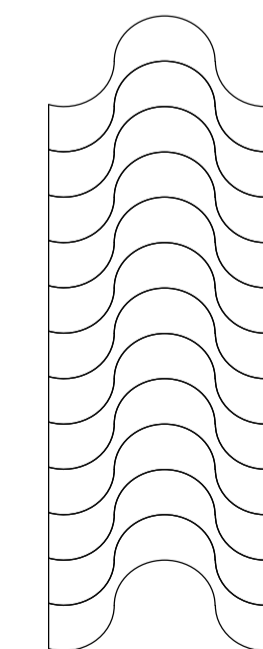

PLANTA TÉRREA
ESCALA 1: 250

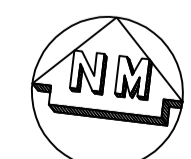

Projeto Arquitetônico

Folha
03/03

Assunto: **Reestruturação de Áreas Turísticas**

Local: Av. das Nações Unidas Centro
Águas de Lindóia - S.P. Projeto Nações Unidas
FASE 01 - Trecho 03

Proprietário: Prefeitura Municipal de Águas de Lindóia

Quadro de Áreas:

Calçada
Av. das Nações Unidas..... 6.290,56 m²

Declaramos que a aprovação deste projeto não implica em reconhecimento por parte da Prefeitura Municipal, do caráter de prioridade do terreno.

Prefeitura Municipal de Águas de Lindóia
Proprietário:

Sarmali Mantovani - Arquiteto Urbanista
CAU: A131991-4
Autor do Projeto

Victor Amadeu de Carvalho
CREA: 506285501
Responsável Técnico pelo Projeto
ART: 28027230191036036

P.M.E.A.L.