



T-2 (TRECHO 02)
 Inicia-se na Rua Espírito Santo e termina na ponte
 ao lado da Praça Armando Suman
 Área de Projeto: 2050,18 m²

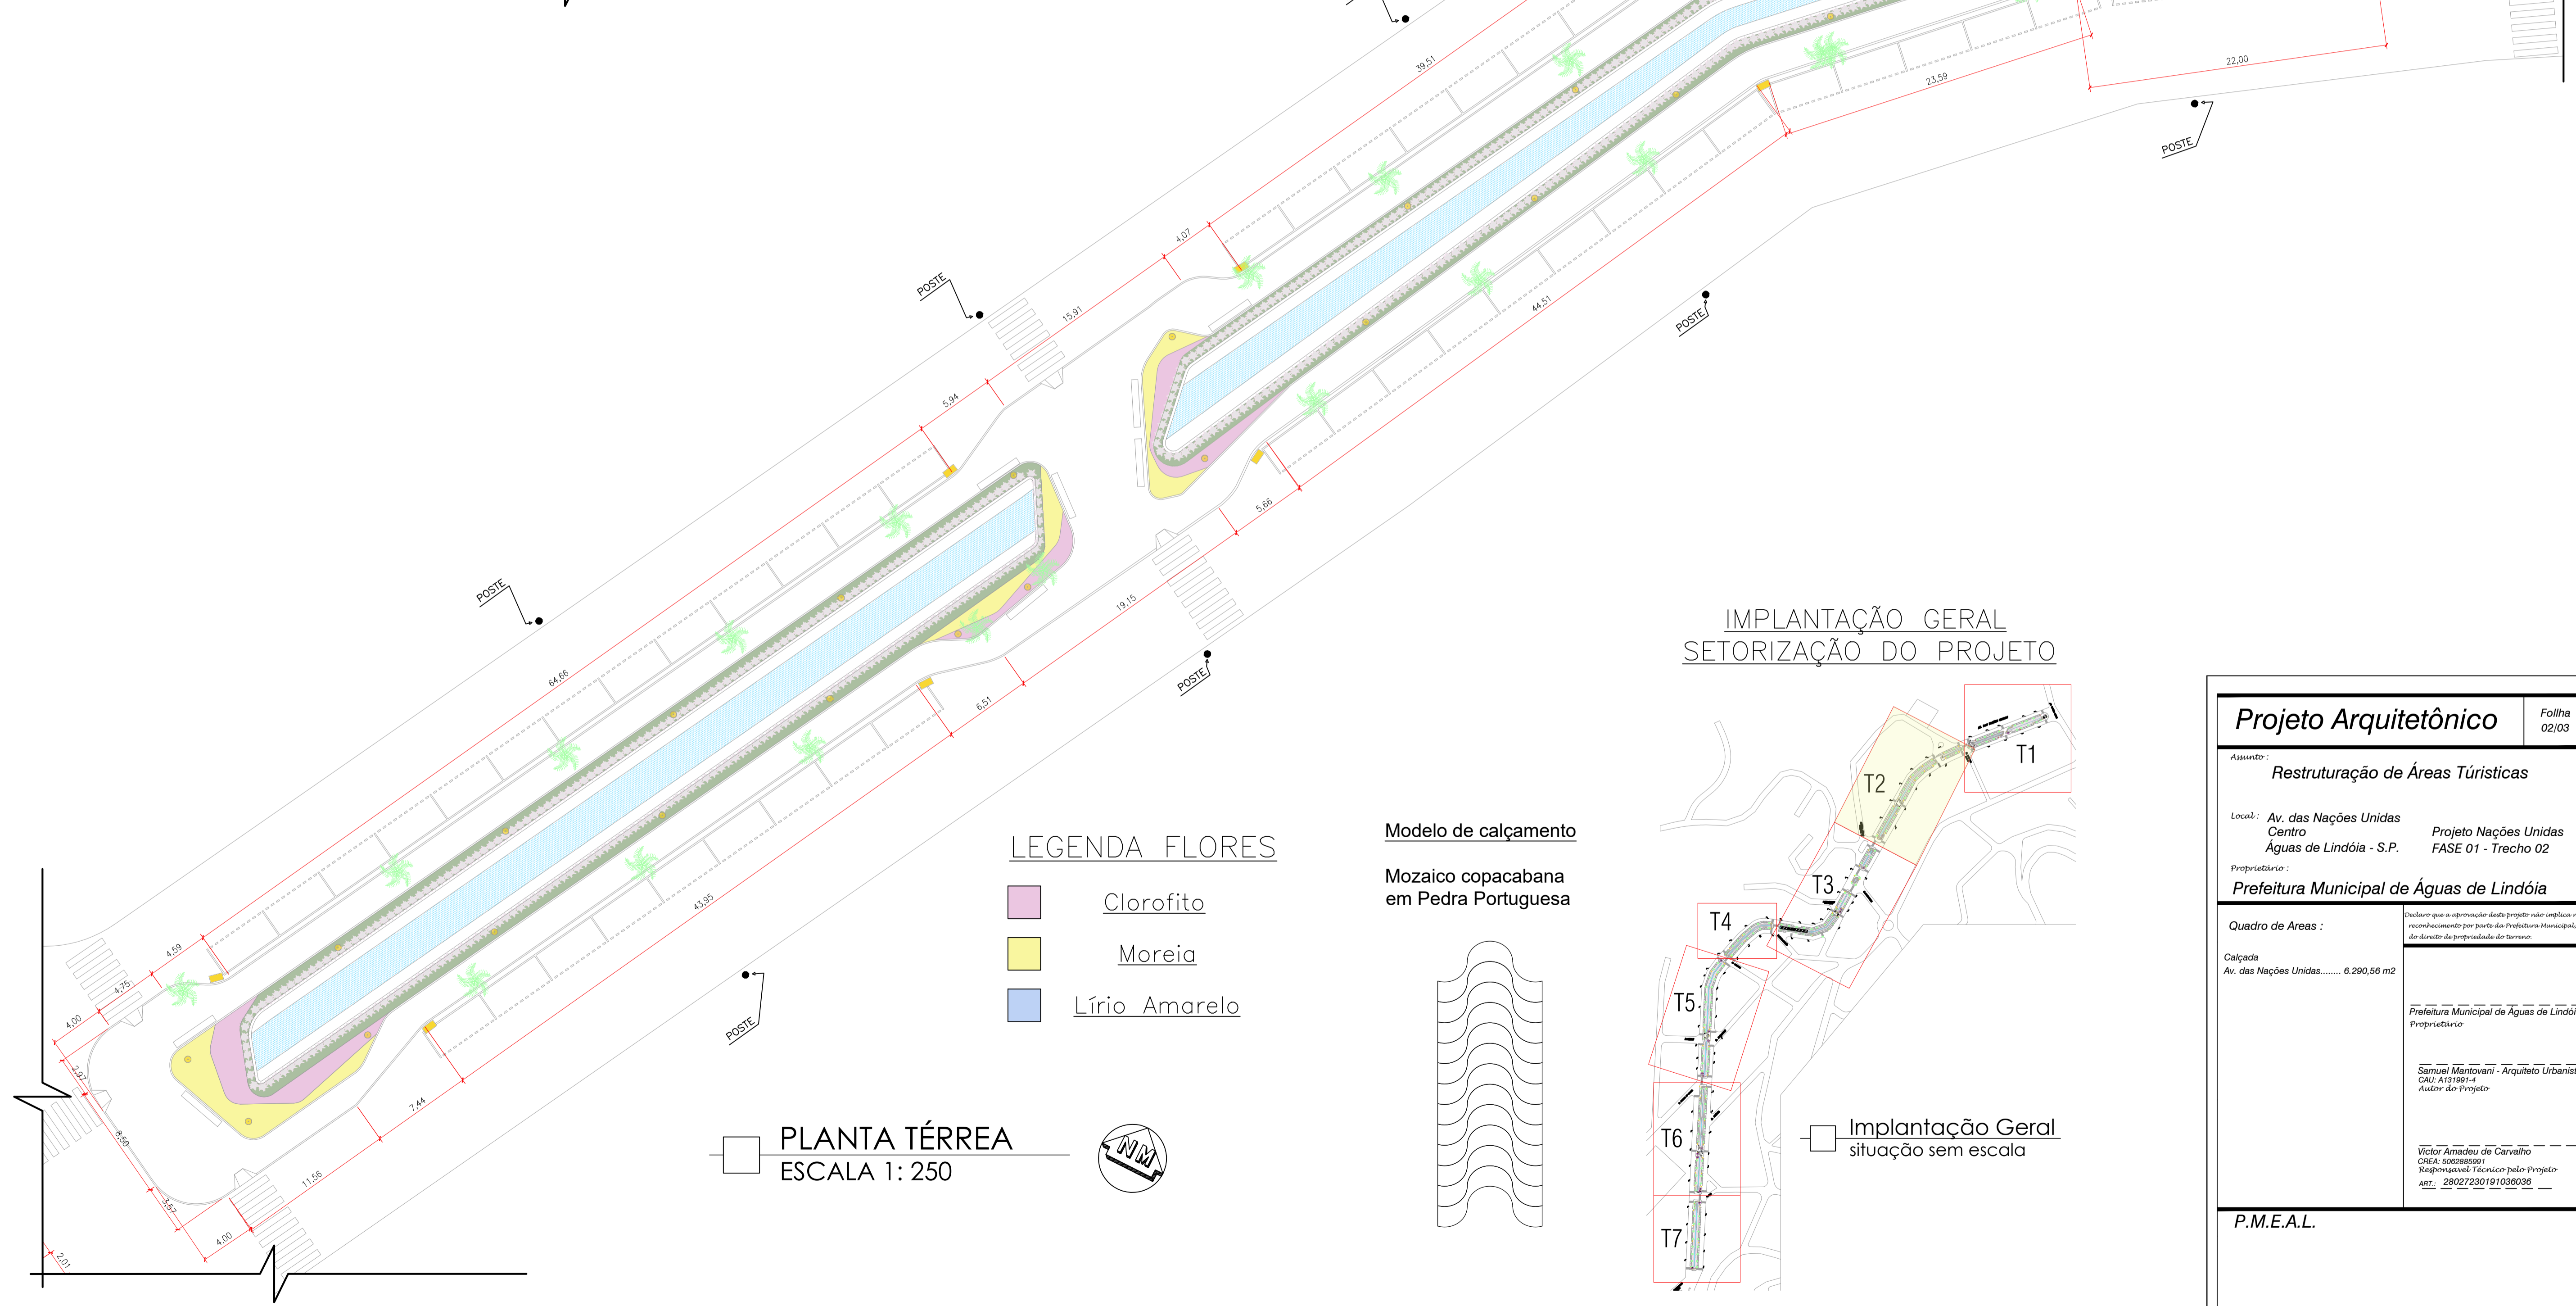


- LEGENDA FLORES
- Clorofito
 - Moreia
 - Lírio Amarelo

Modelo de calçamento
 Mozaico copacabana
 em Pedra Portuguesa

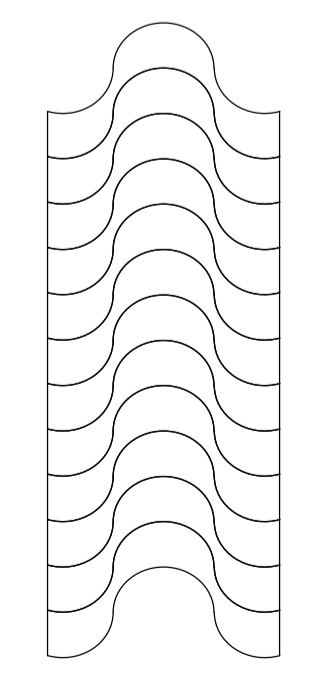

IMPLANTAÇÃO GERAL
 SETORIZAÇÃO DO PROJETO

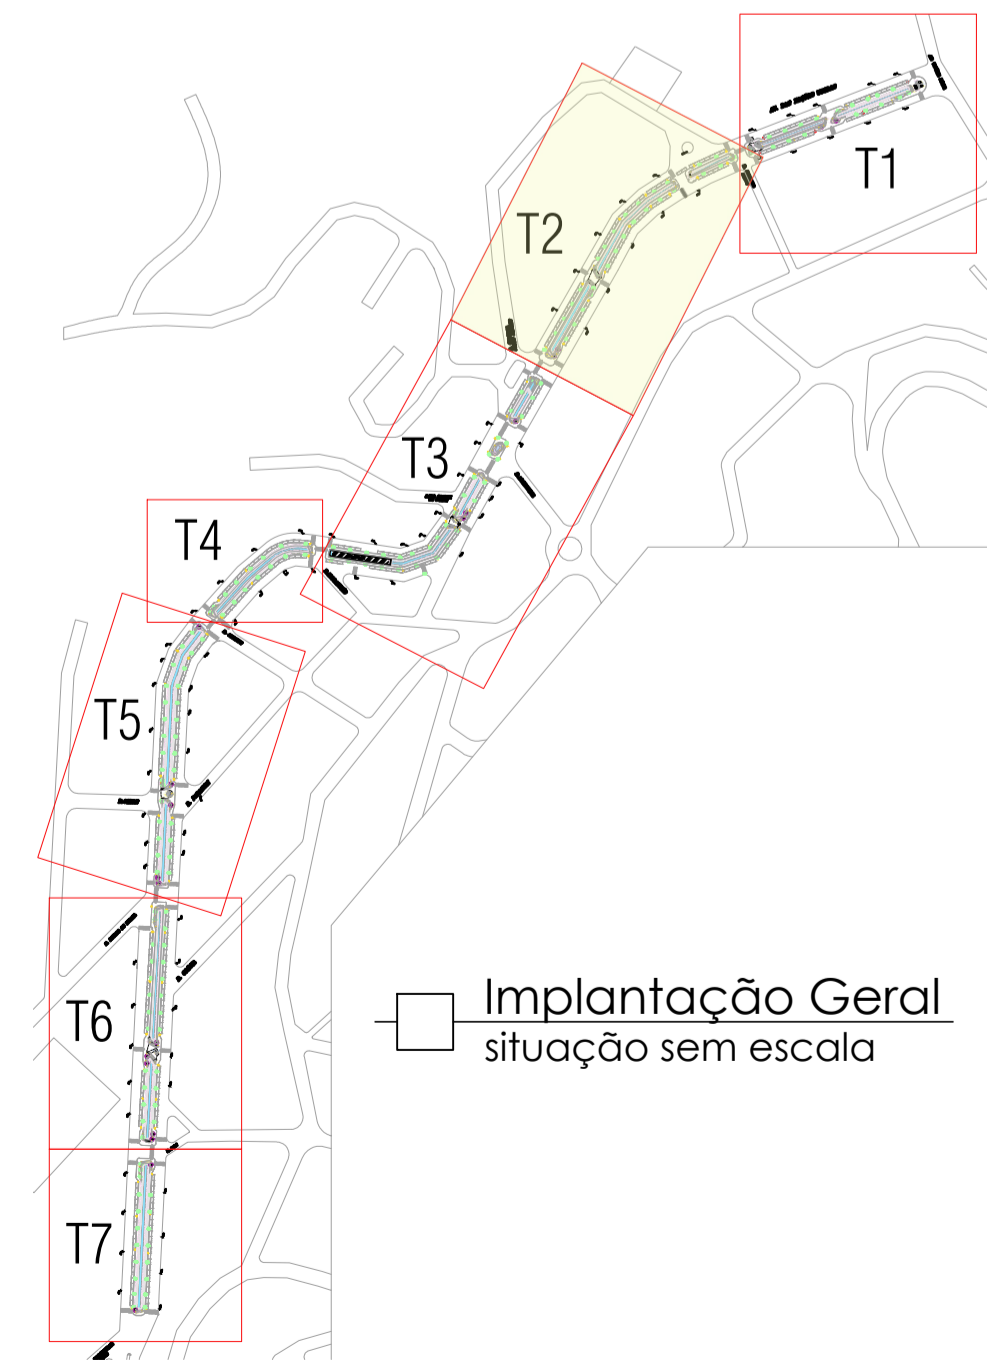

PLANTA TÉRREA
 ESCALA 1: 250

Projeto Arquitetônico		Folha 02/03
Assunto: Reestruturação de Áreas Turísticas		
Local: Av. das Nações Unidas Centro Águas de Lindóia - S.P.	Projeto Nações Unidas FASE 01 - Trecho 02	
Proprietário: Prefeitura Municipal de Águas de Lindóia		
Quadro de Áreas: Calçada Av. das Nações Unidas..... 6.290,56 m ²		
<small>Declaramos que a aprovação deste projeto não implica em reconhecimento por parte da Prefeitura Municipal, do direito de propriedade do terreno.</small> Prefeitura Municipal de Águas de Lindóia Proprietário:		
Sarmuel Mantovani - Arquiteto Urbanista CAU: A131901-4 Autor do Projeto		
Victor Amadeu de Carvalho CREA: 500880911 Responsável Técnico pelo Projeto ART: 2802730191036036		
P.M.E.A.L.		