



LEGENDA

-  ÁREA A ESCAVAR EM TERRA
-  POSTE DUPLO METALICO
-  BANCO EM MADEIRO TIPO EUROPEU
-  LIXEIRA MADEIRA BITURUNA
-  POSTE GLOBO LEITOSO

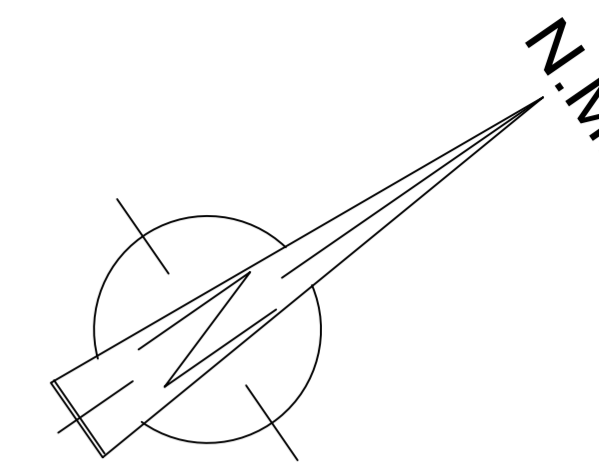

NOTAS DE ILUMINAÇÃO
 1 - DEVERÃO SER INSTALADOS POSTES DE ILUMINAÇÃO CONFORME MODELO DETERMINADO PELA ADMINISTRAÇÃO PÚBLICA E RESPEITANDO O LAYOUT DE POSICIONAMENTO DE PROJETO.
 2 - PARA O COMBORNAMENTO DA PRAÇA DEVERÃO SER REALIZADOS

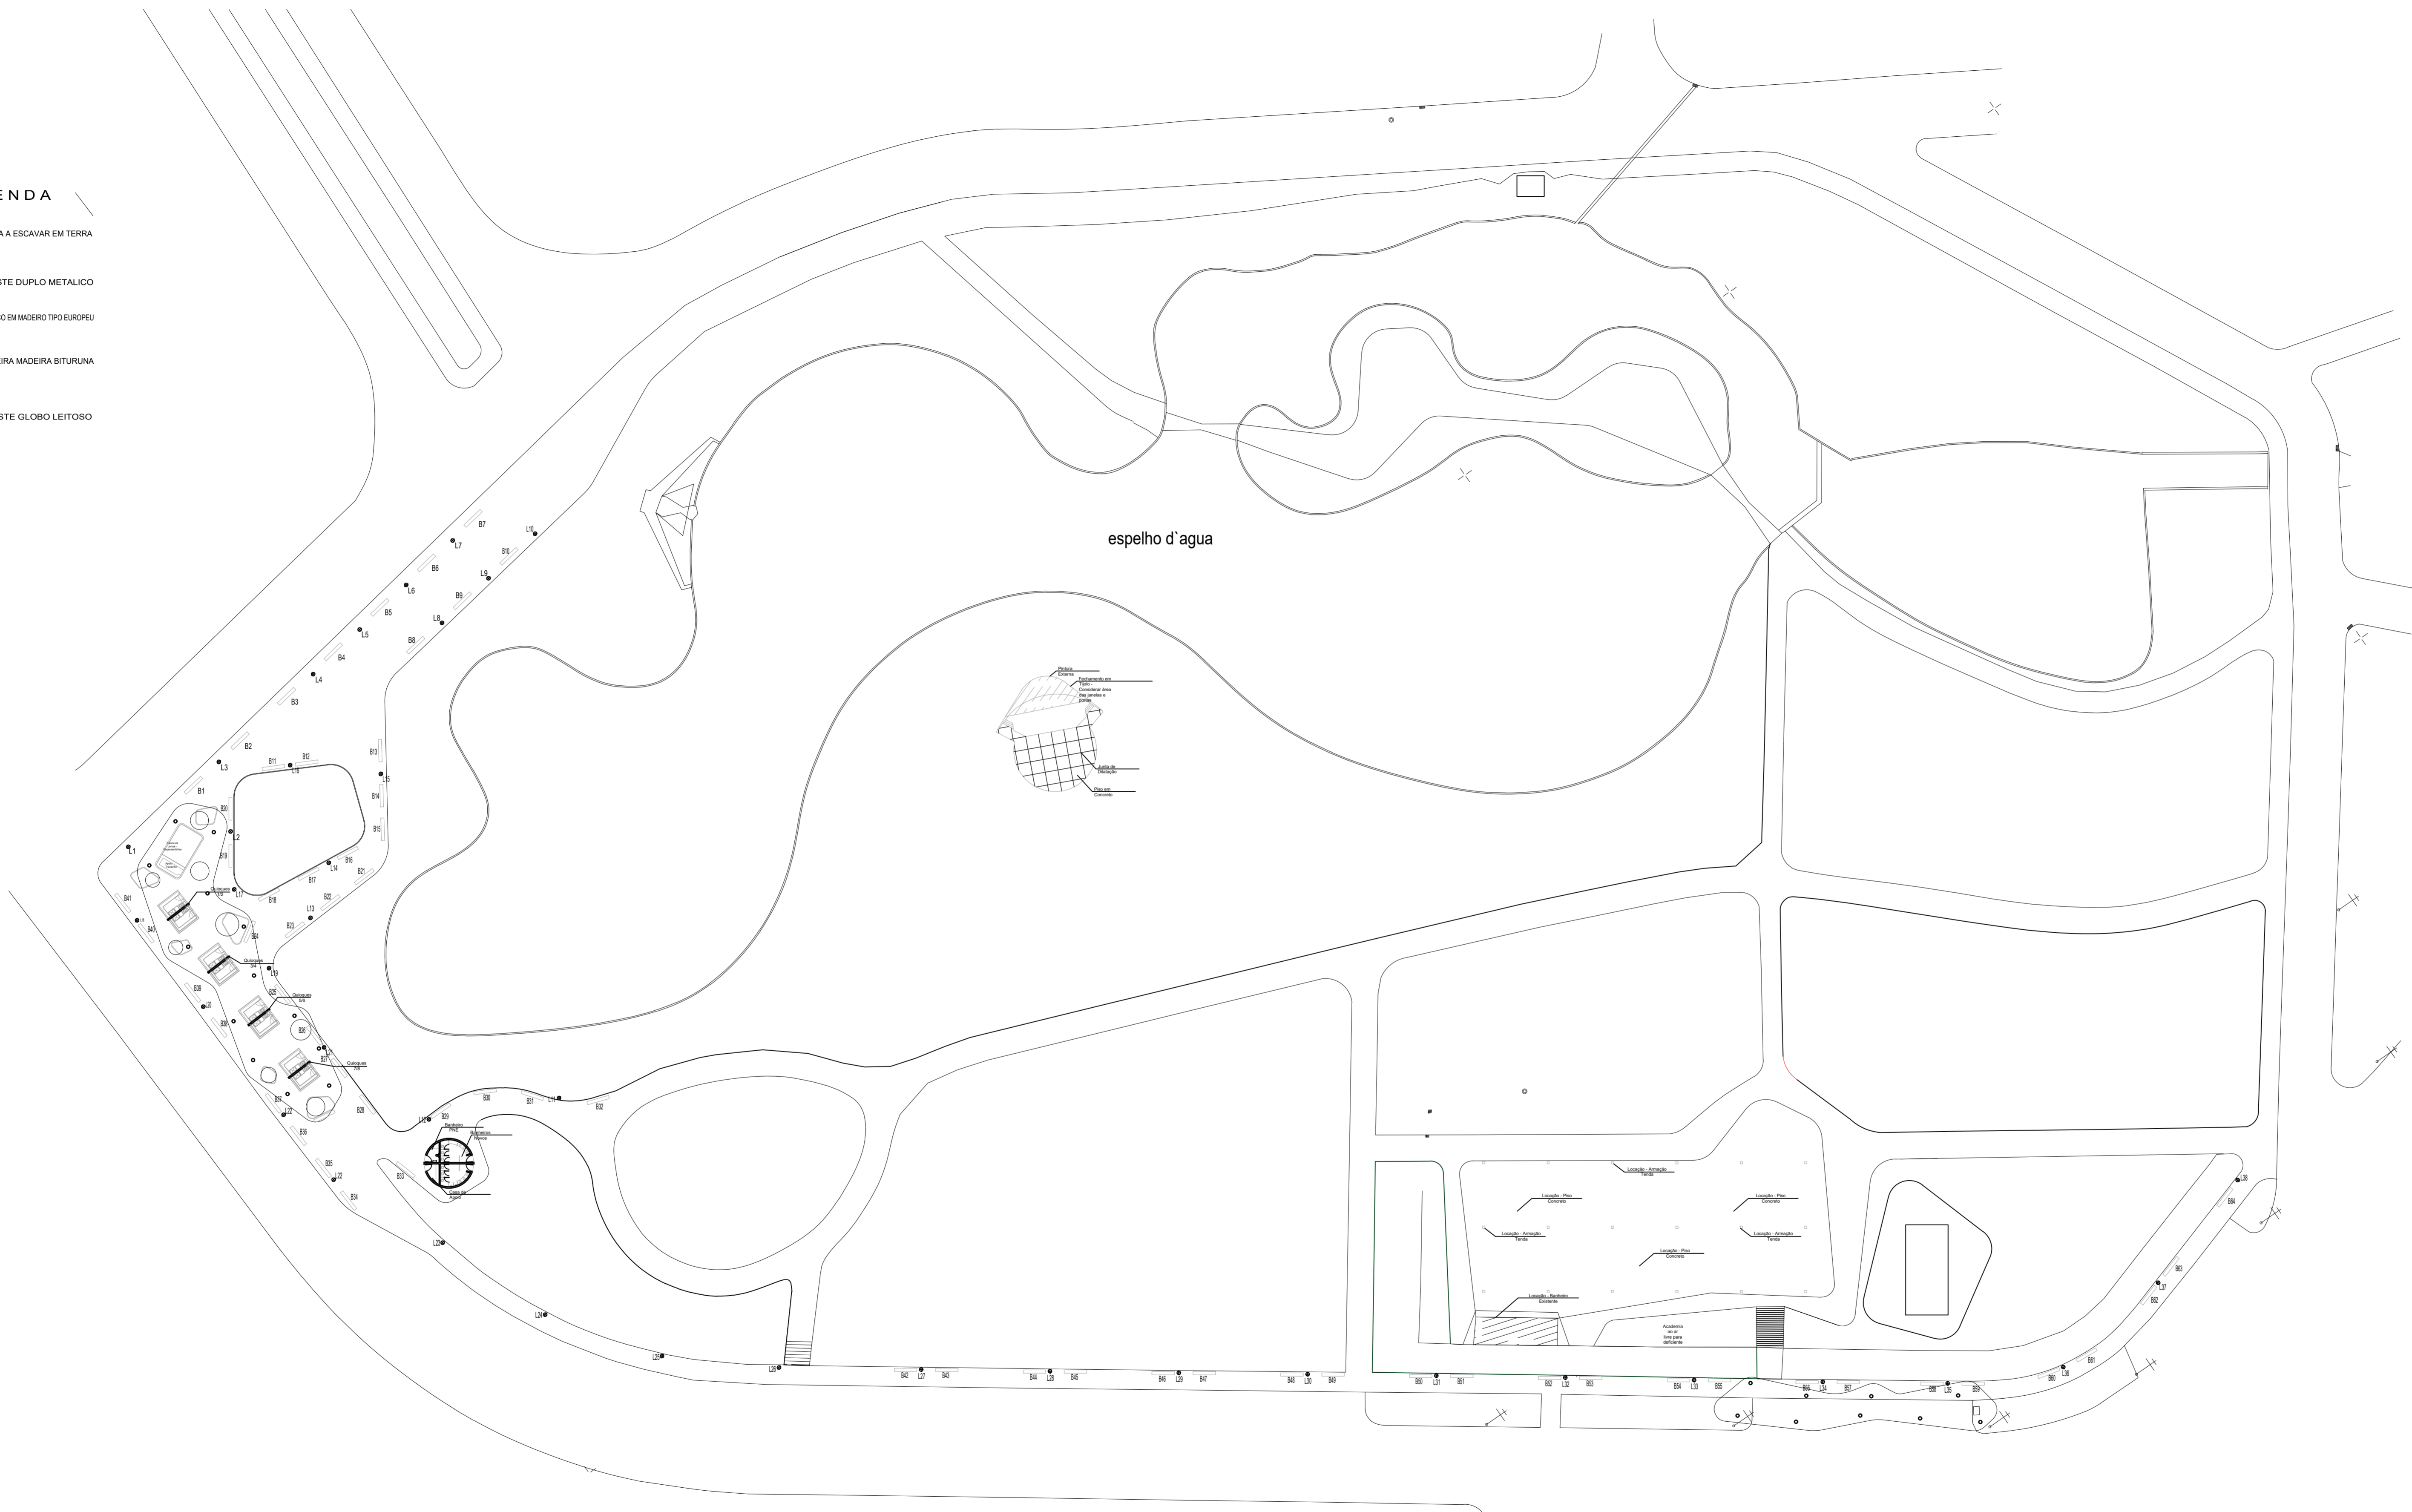

Mobiliário	
Tipo	Quantidade
Banco Europeu	10
Lixeira	10
Poste Simples	100
Poste Duplo	29

Implantação Final

escala - 1 : 500

Projeto Arquitetônico

Folha
03/14

Assunto: **Reforma e Revitalização da Praça Adhemar de Barros - Fase 01**

Local: **Praça Adhemar de Barros - Centro - s/nº Águas de Lindóia - S.P.**

Proprietário:
Prefeitura Municipal de Águas de Lindóia

Quadro de Areas :

Banheiro Existente	35,00 m²
Banheiro Novo	47,00 m²
Banca e Bilheteria	35,50 m²
Quiosque	74,25 m²
Cobertura Quiosques	570,00 m²
Cobertura Charrete	255,00 m²
Piso Pedra Portuguesa	8.157,50 m²
- Limpeza	4.015,50 m²
- Manutenção	4.142,00 m²
Bancos	64 un
Lixeiras	38 un

Área Praça Intervenção67.304,93 m²

Declaro que a aprovação deste projeto não implica no reconhecimento por parte da Prefeitura Municipal, do direito de propriedade do terreno.

Prefeitura Municipal de Águas de Lindóia
Proprietário

Samuel Mantovani - Arquiteto Urbanista
CAU: A131991-4
Responsável Técnico pelo Projeto

Eng. Civil: Victor Amadeu de Carvalho
CREA: 5062885991
Responsável Técnico pelo Projeto
ART: 2802720191602126

P.M.E.A.L.