



# RUA RITA FRANCO FORMAGIO - RECAPEAMENTO

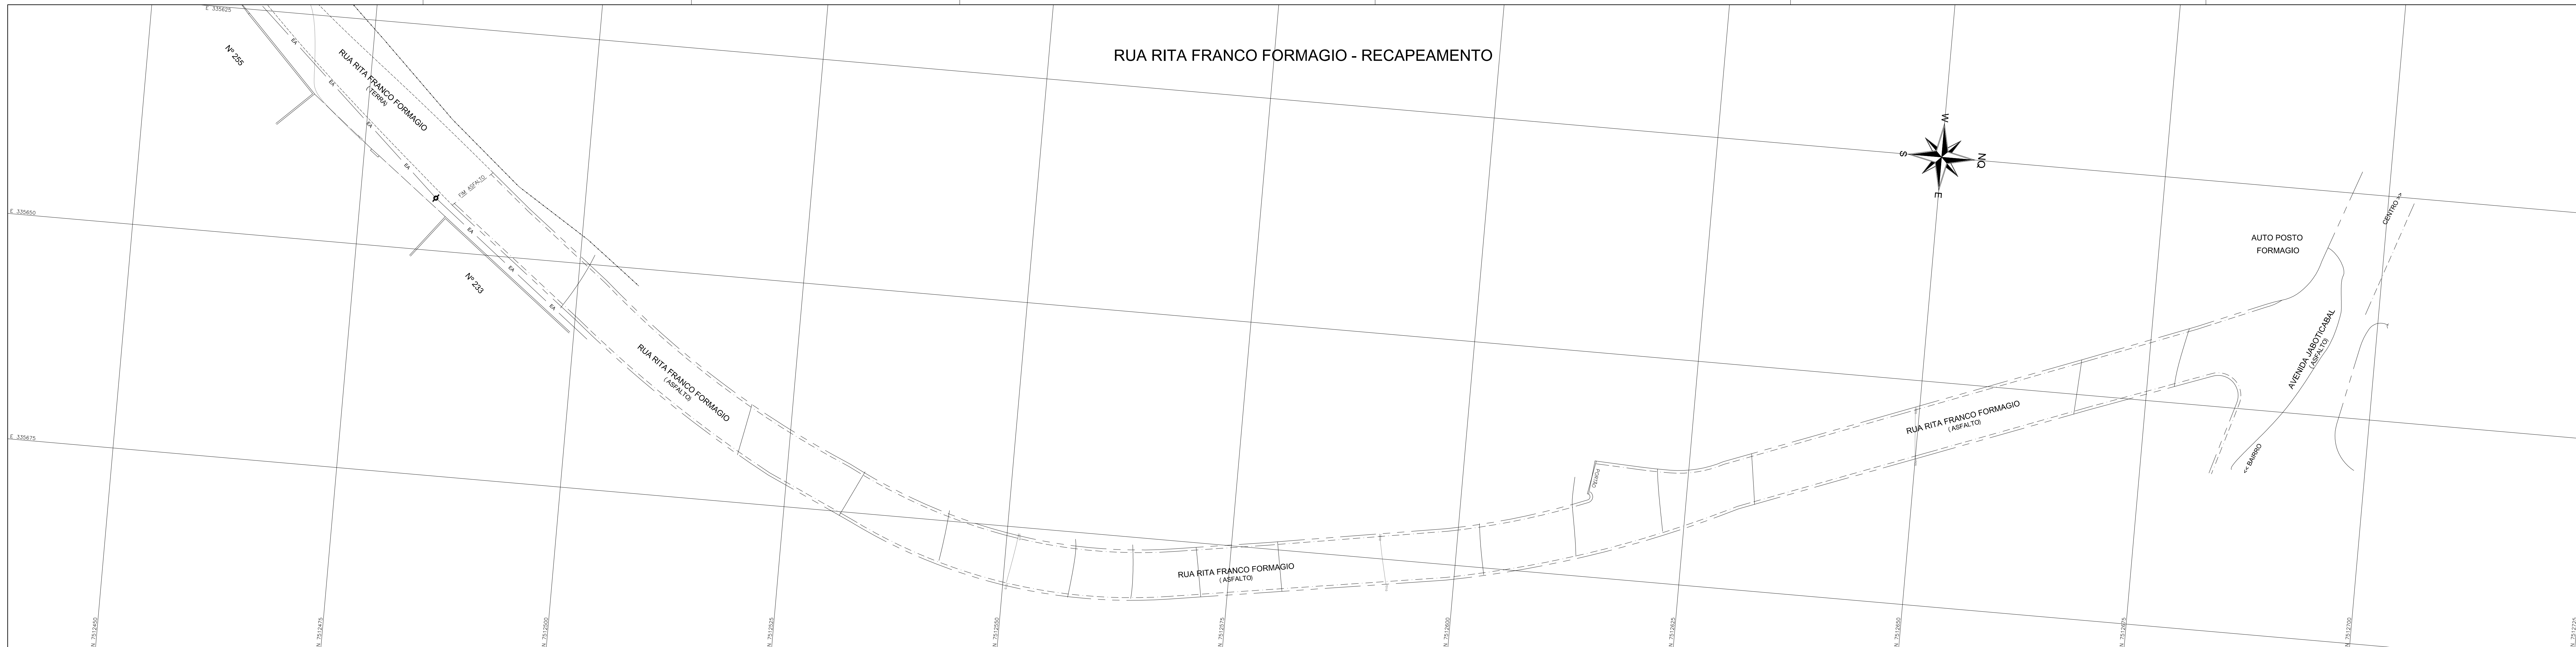

# RUA RITA FRANCO FORMAGIO - PAVIMENTAÇÃO

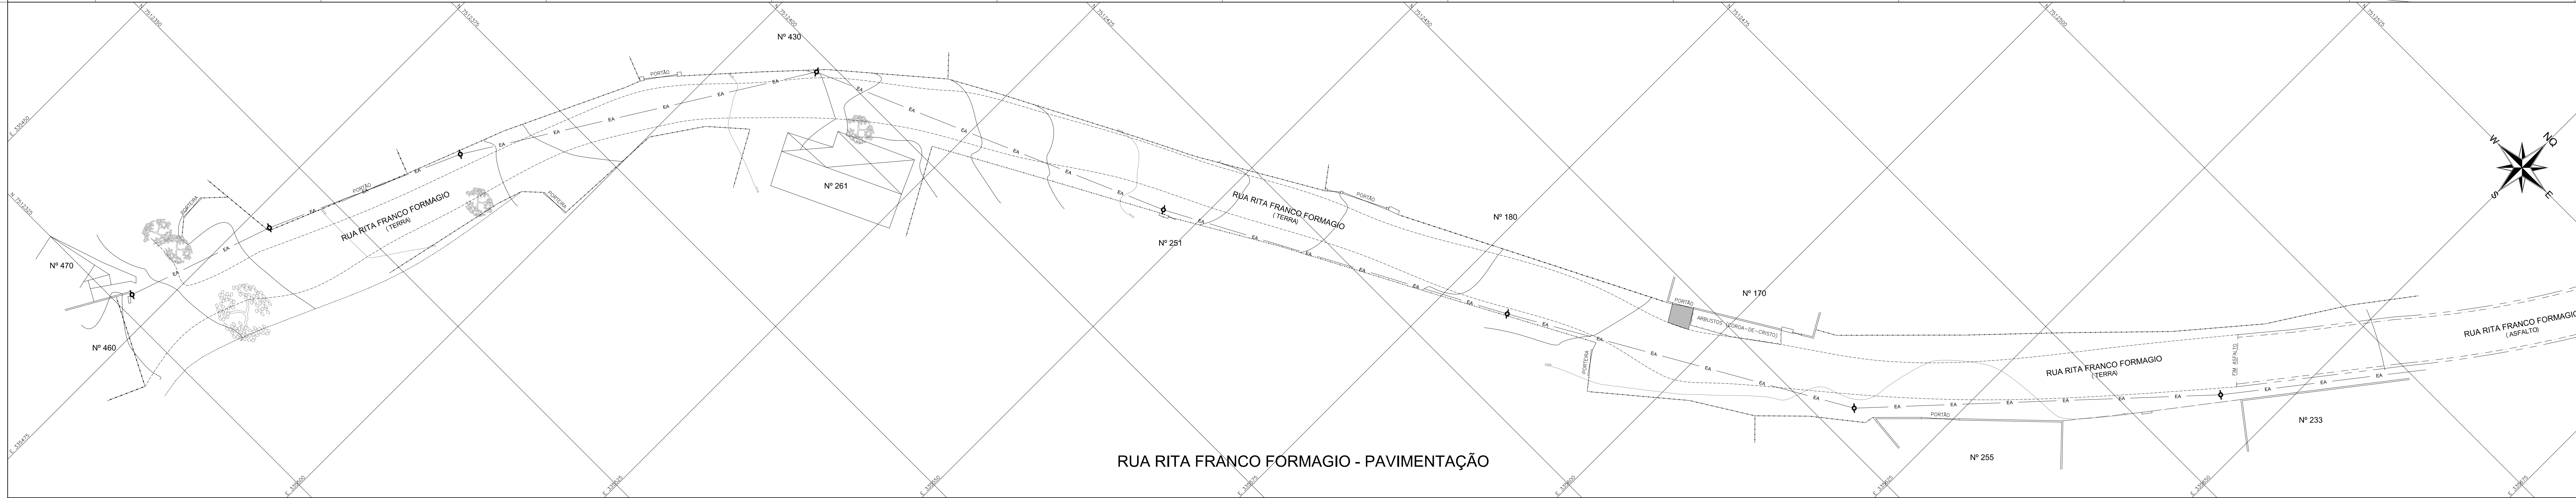

**SIMBOLOGIA:**

---	BORDO DO ASFALTO	—	ALAMBRADO
---	BORDO DA RUA DE TERRA	■	CAÇADA CIMENTADA / ACESSO
---	GUISA	~	CURVAS DE NIVEL
—	MURO	+	POSTE
—	CERCA MISTA	—	REDE ELÉTRICA
—	CERCA DE ARAME	—	PORTÃO

**PROJEÇÃO UTM**  
 DATUM OFICIAL: SIRGAS 2000  
 ZONA UTM: 23K  
 MERIDIANO CENTRAL: 45°  
 ALTITUDES ORTOMÉTRICAS

Obs.: Curvas de nível a cada 1 metro

REVISÃO	DATA	ASSUNTO

<b>PREFEITURA MUNICIPAL DE ÁGUAS DE LINDÓIA</b> CNPJ Nº. 46.439.683/0001-89 Inscrição Estadual - Isento			
OBRA: RUA RITA FRANCO FORMAGIO		RESPONSABILIDADE TÉCNICA: Zélio de Fátima Téc. em Topografia CREA: 044190888	
ASSUNTO: LEVANTAMENTO TOPOGRÁFICO LEVANTAMENTO PLANIMÉTRICO CADASTRAL PARA PROJETO DE PAVIMENTAÇÃO E RECAPEAMENTO ASFÁLTICO MUNICÍPIO DE ÁGUAS DE LINDÓIA - SP	ESCALA: 1:250	DATA: SET/2019	FOLHA Nº: ÚNICA
DESIGNAÇÃO Nº: 19-TOP-AL-014			REV.: 0