



- LEGENDA:
- SINALIZ. HORIZONTAL A PINTAR/REPINTAR
  - SINALIZ. HORIZONTAL EXISTENTE/OUTRA ESTAPA DE PROJETO
  - SINALIZ. HORIZONTAL A APAGAR
  - LOMBADA A REMOVER
  - GUIA REBAIXADA A CONSTRUIR
  - SENTIDO DO TRAFEGO

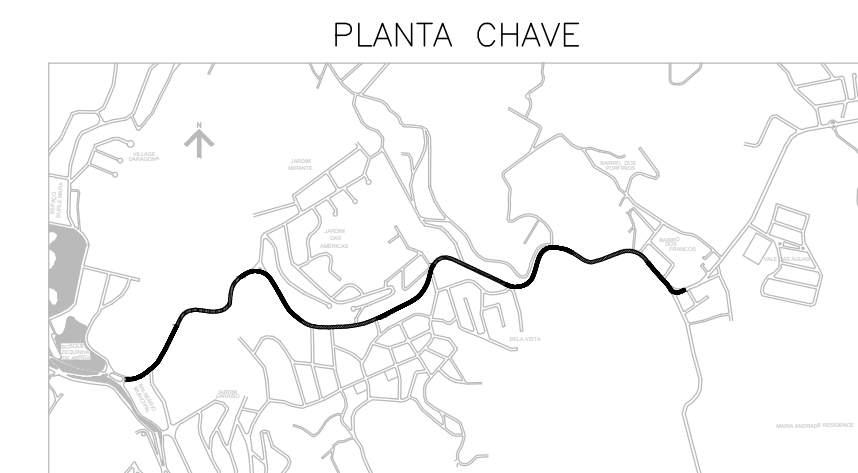

SINALIZAÇÃO HORIZ. AV. MONTE SIÃO - TRECHO 1  
PLANTA 1:500

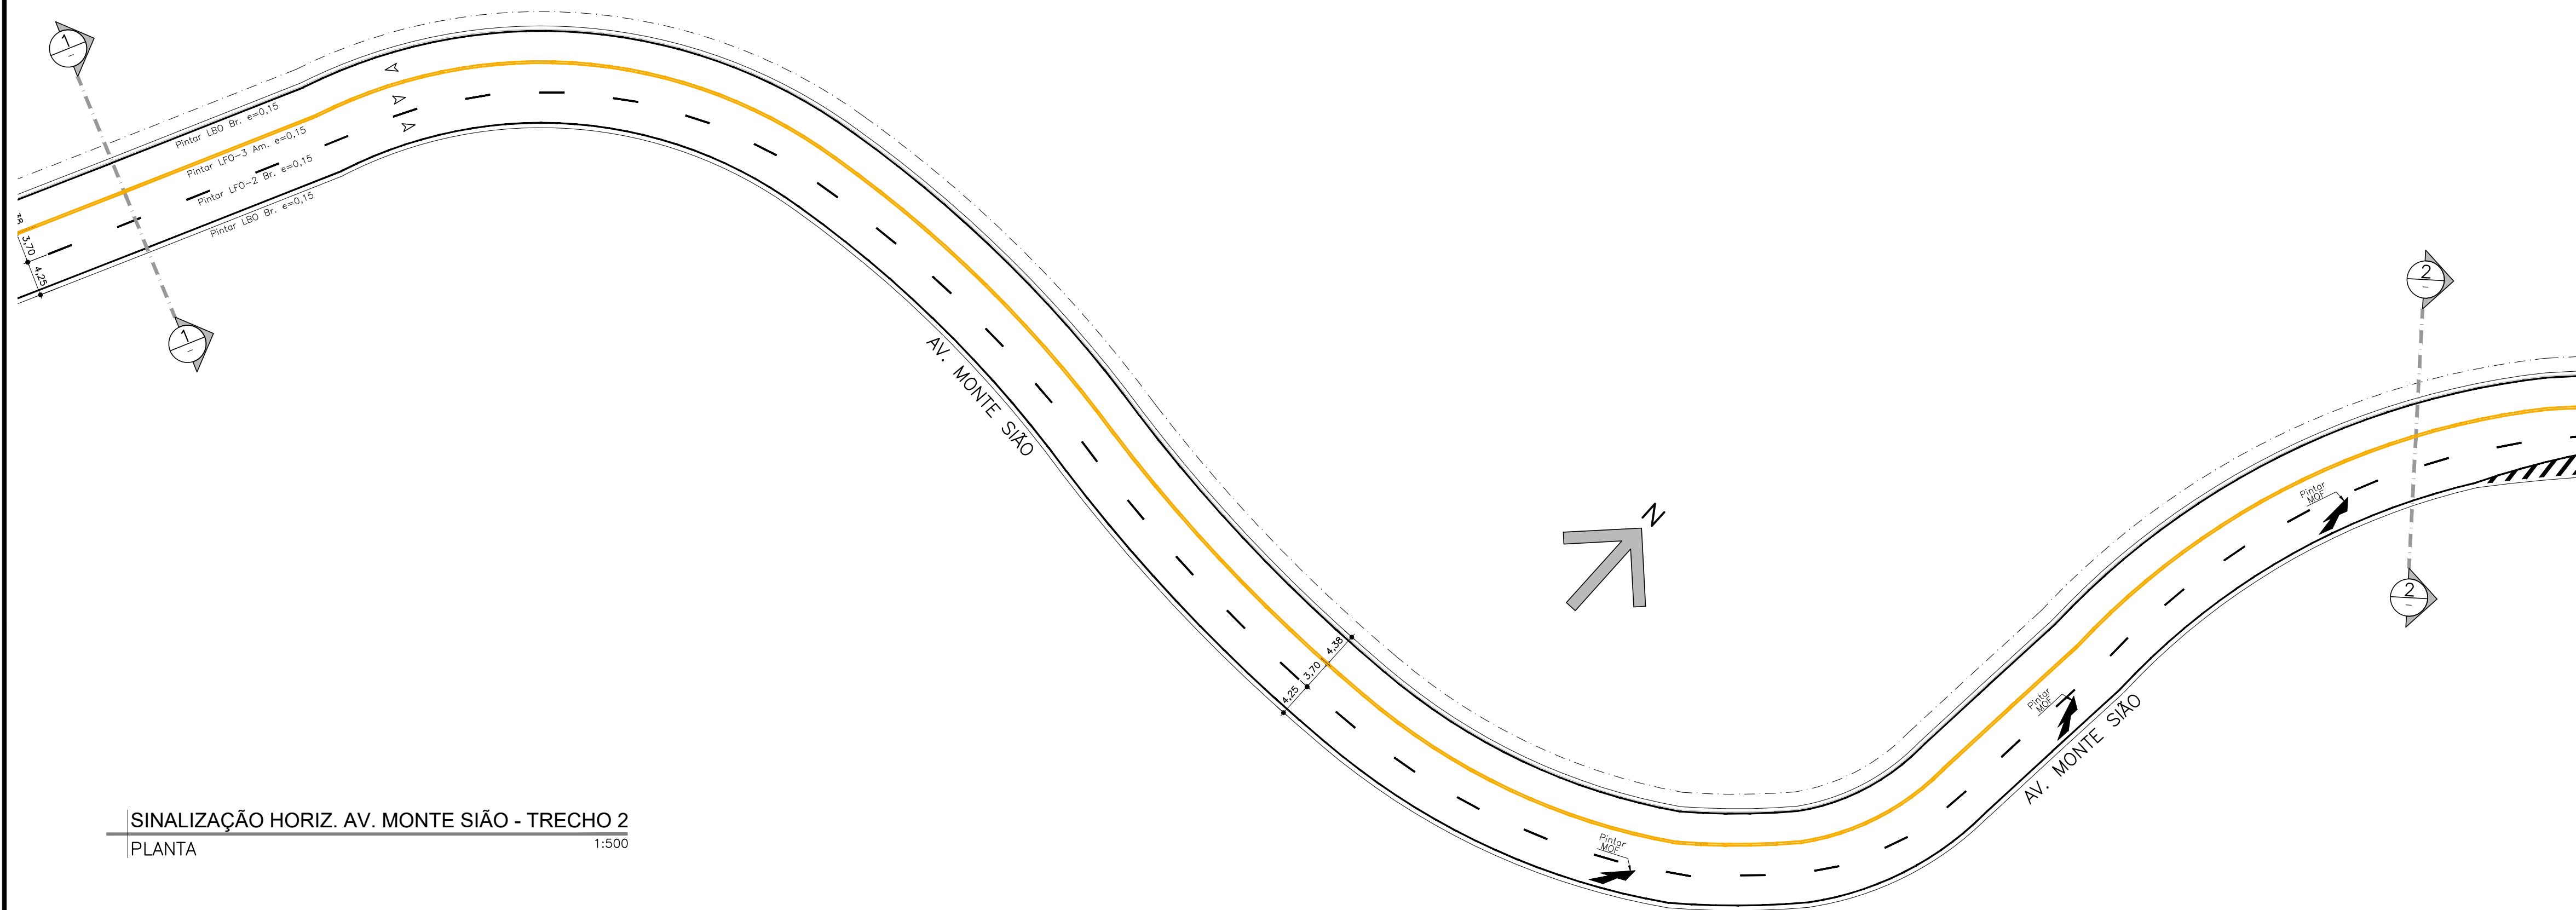

SINALIZAÇÃO HORIZ. AV. MONTE SIÃO - TRECHO 2  
PLANTA 1:500

## Projeto de Sinalização

Folha 01/05

Assunto: **Sinalização Horizontal da Av. Monte Sião**  
 Local: **Avenida Monte Sião, Águas de Lindóia - SP**  
 Proprietário: **Prefeitura Municipal de Águas de Lindóia**

Quadro de Areas :

Sinalização espessura 3,00mm, para faixas	964,20 m <sup>2</sup>
Sinalização espessura 3,00mm, para legendas	47,50 m <sup>2</sup>
Sinalização espessura 1,50mm, para faixas	1.644,10 m <sup>2</sup>

Declaro que a aprovação deste projeto não implica no reconhecimento por parte da Prefeitura Municipal do direito de propriedade do terreno.

Prefeitura Municipal de Águas de Lindóia  
Proprietário

Eng. Civil: Victor Amadeu de Carvalho  
CREA: 5062885991  
Responsável Técnico pelo Projeto

ART: \_\_\_\_\_

P.M.E.A.L.