



LEGENDA

	Bancos em Madeira
	Lixeiras
	Luminárias
	Luminárias Altas

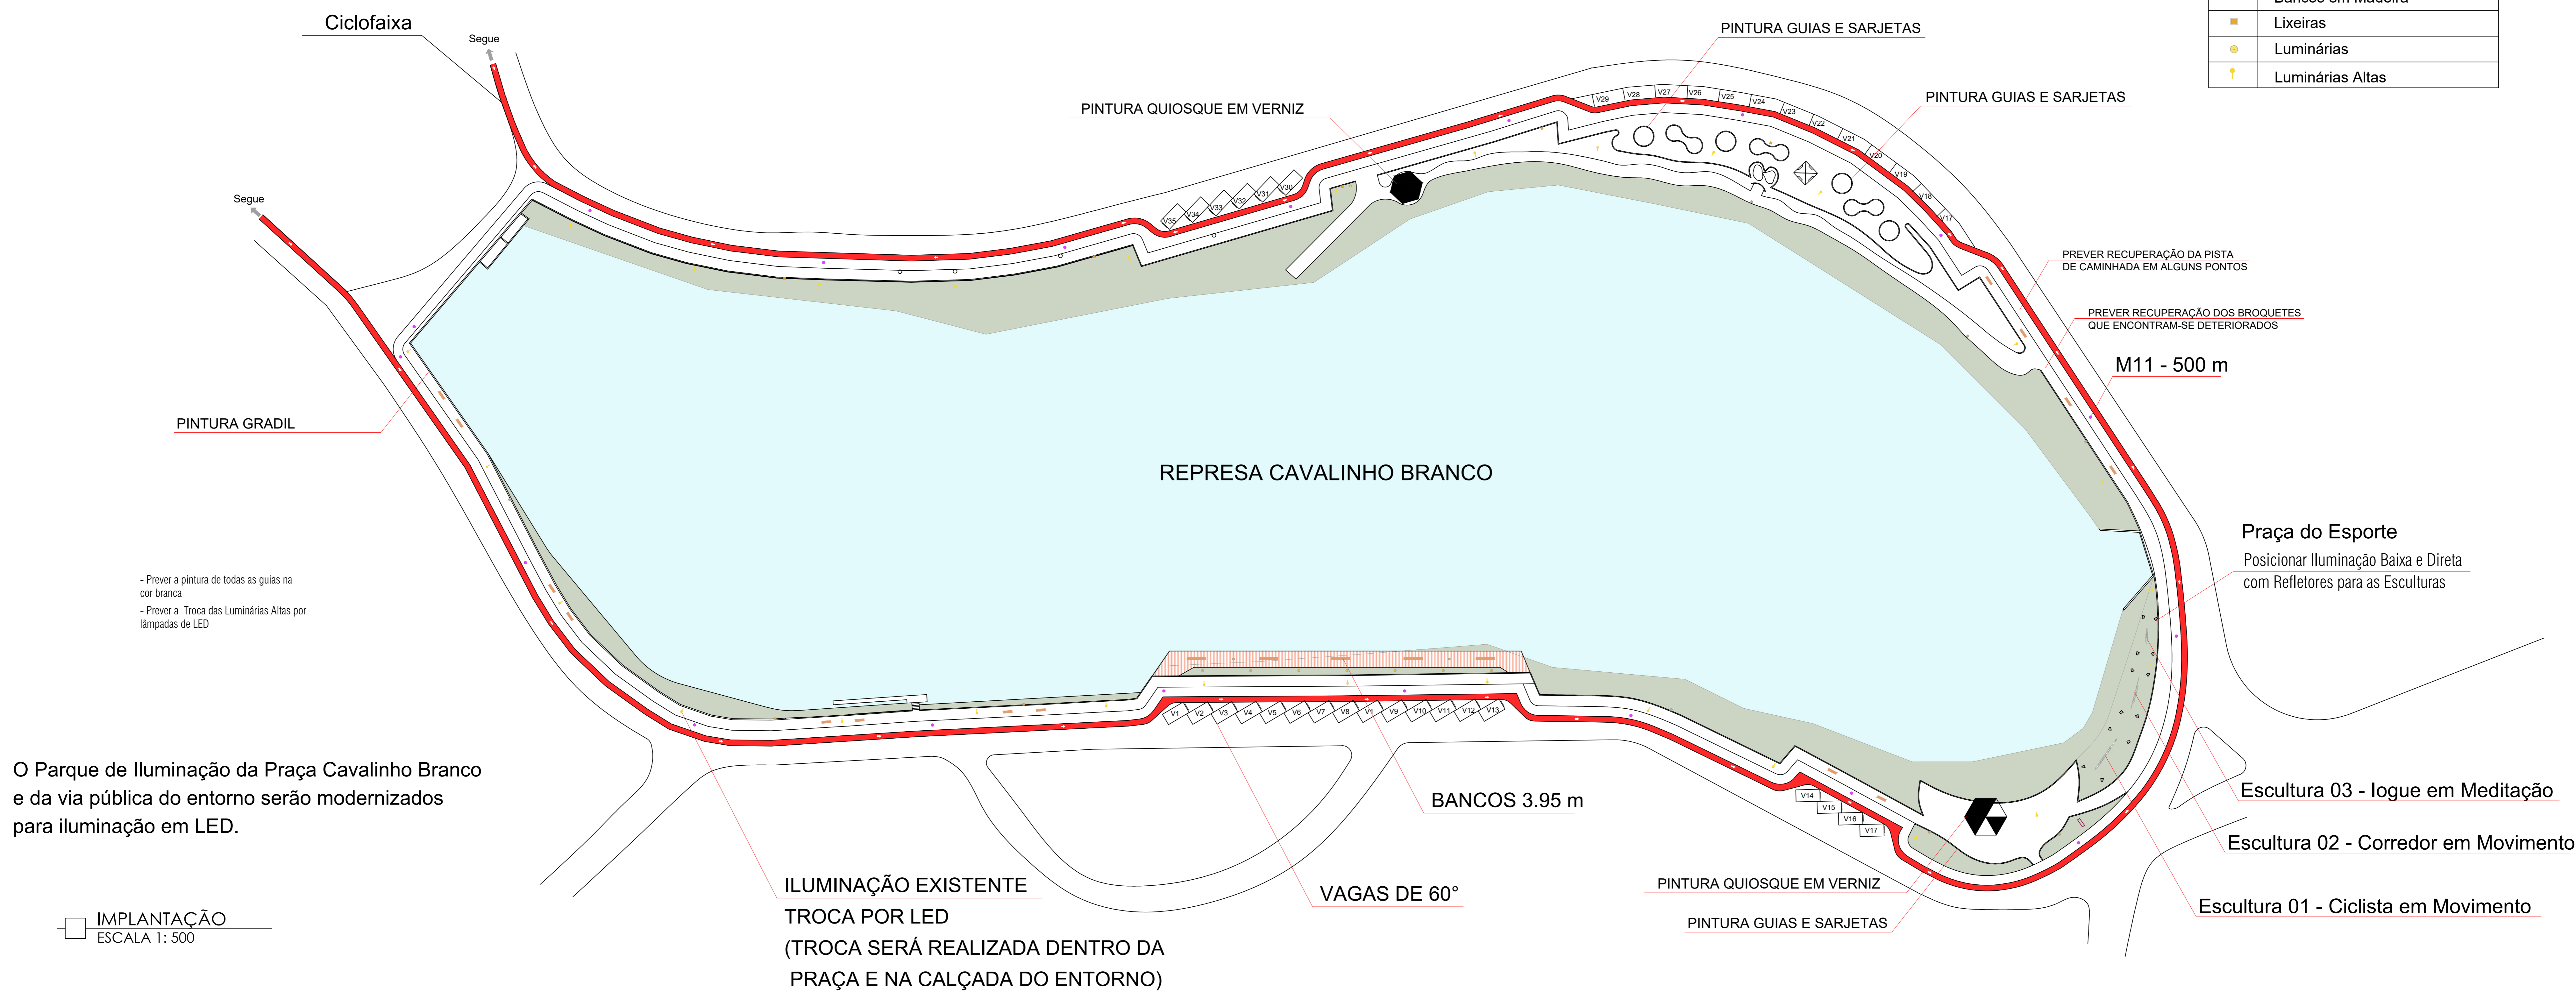


O Parque de Iluminação da Praça Cavalinho Branco e da via pública do entorno serão modernizados para iluminação em LED.


IMPLANTAÇÃO
ESCALA 1: 500

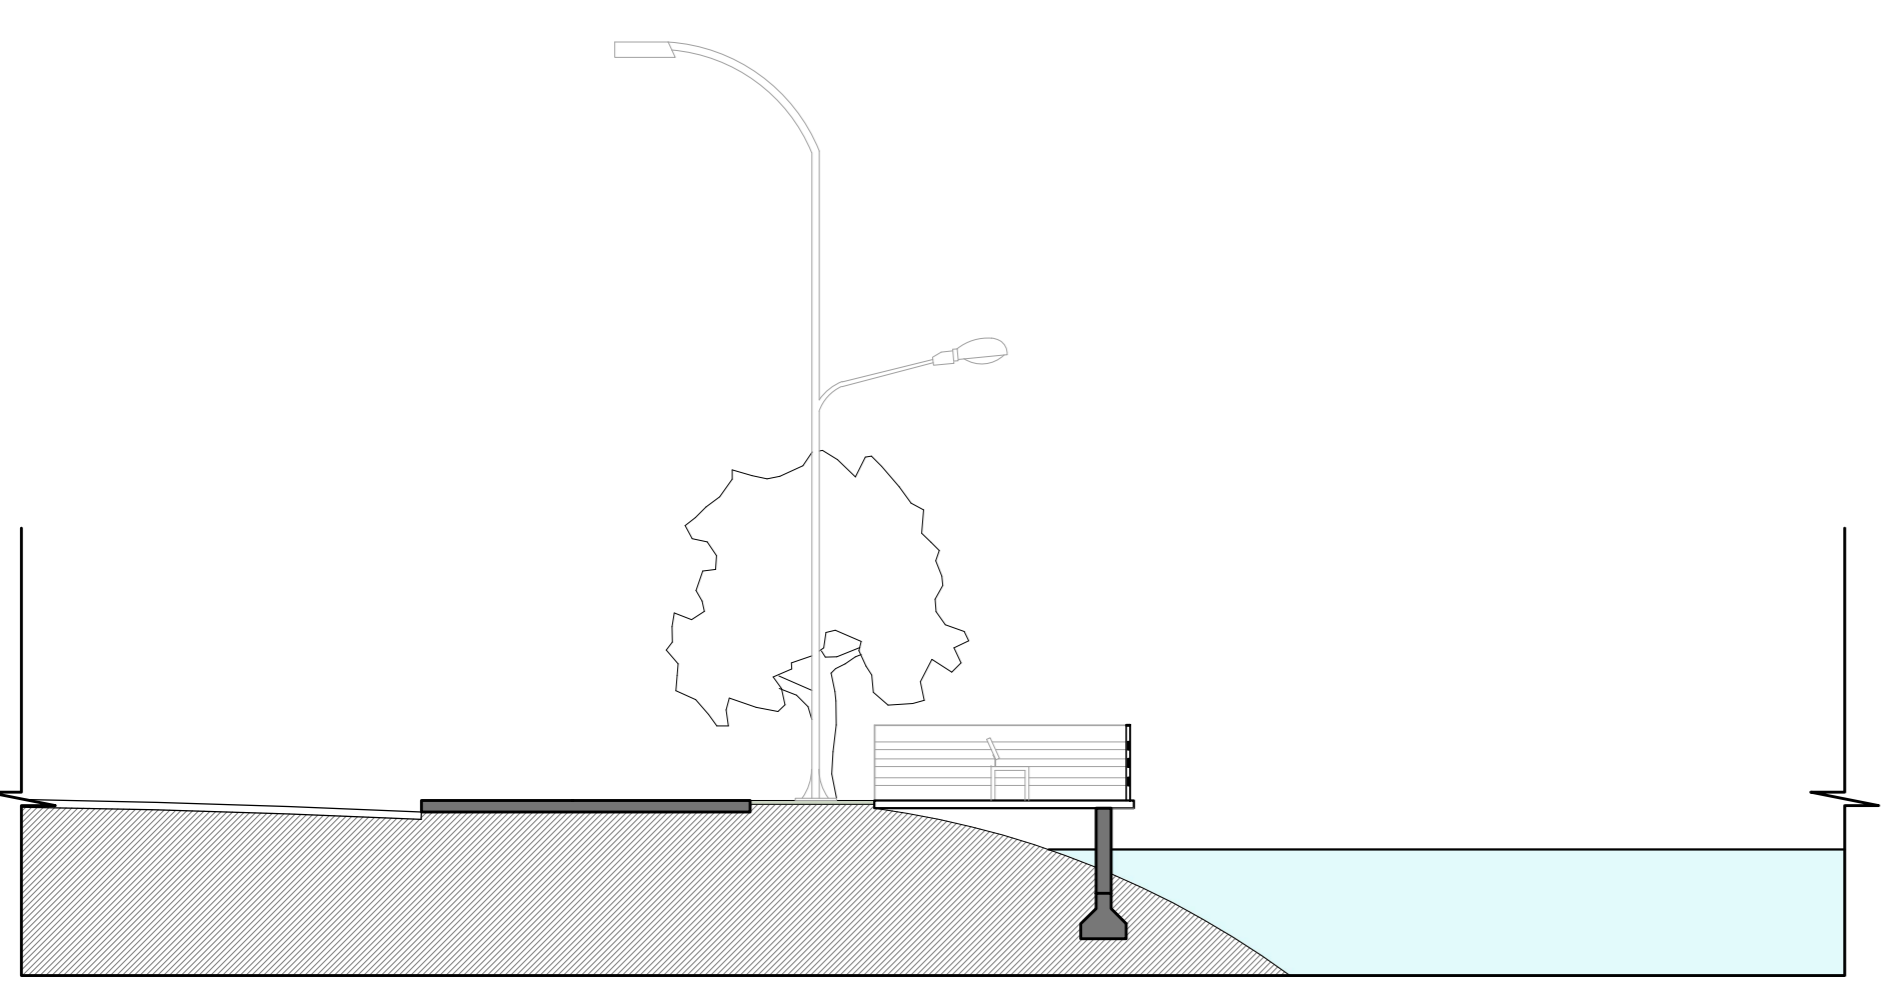



CORTE TRANSVERSAL
ESCALA 1: 100

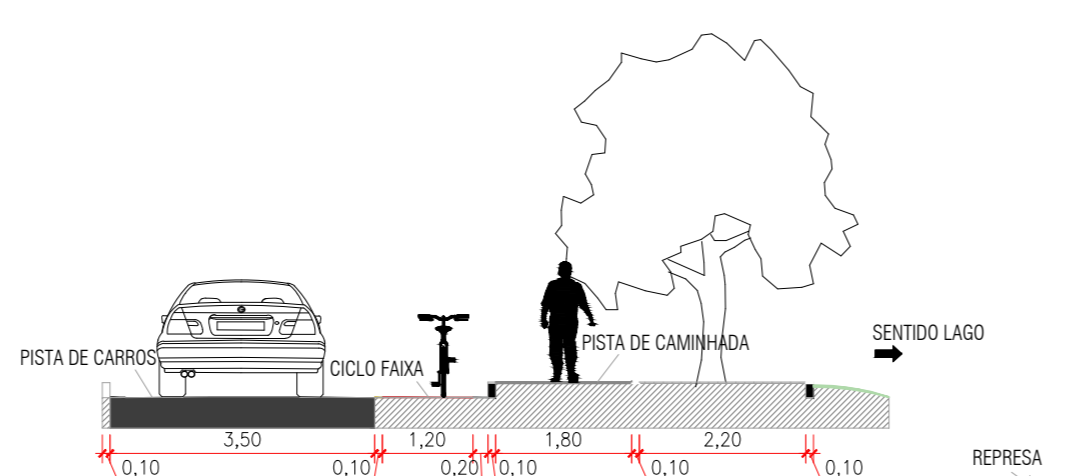

CORTE - DET CICLOFAIXA
ESCALA 1: 100

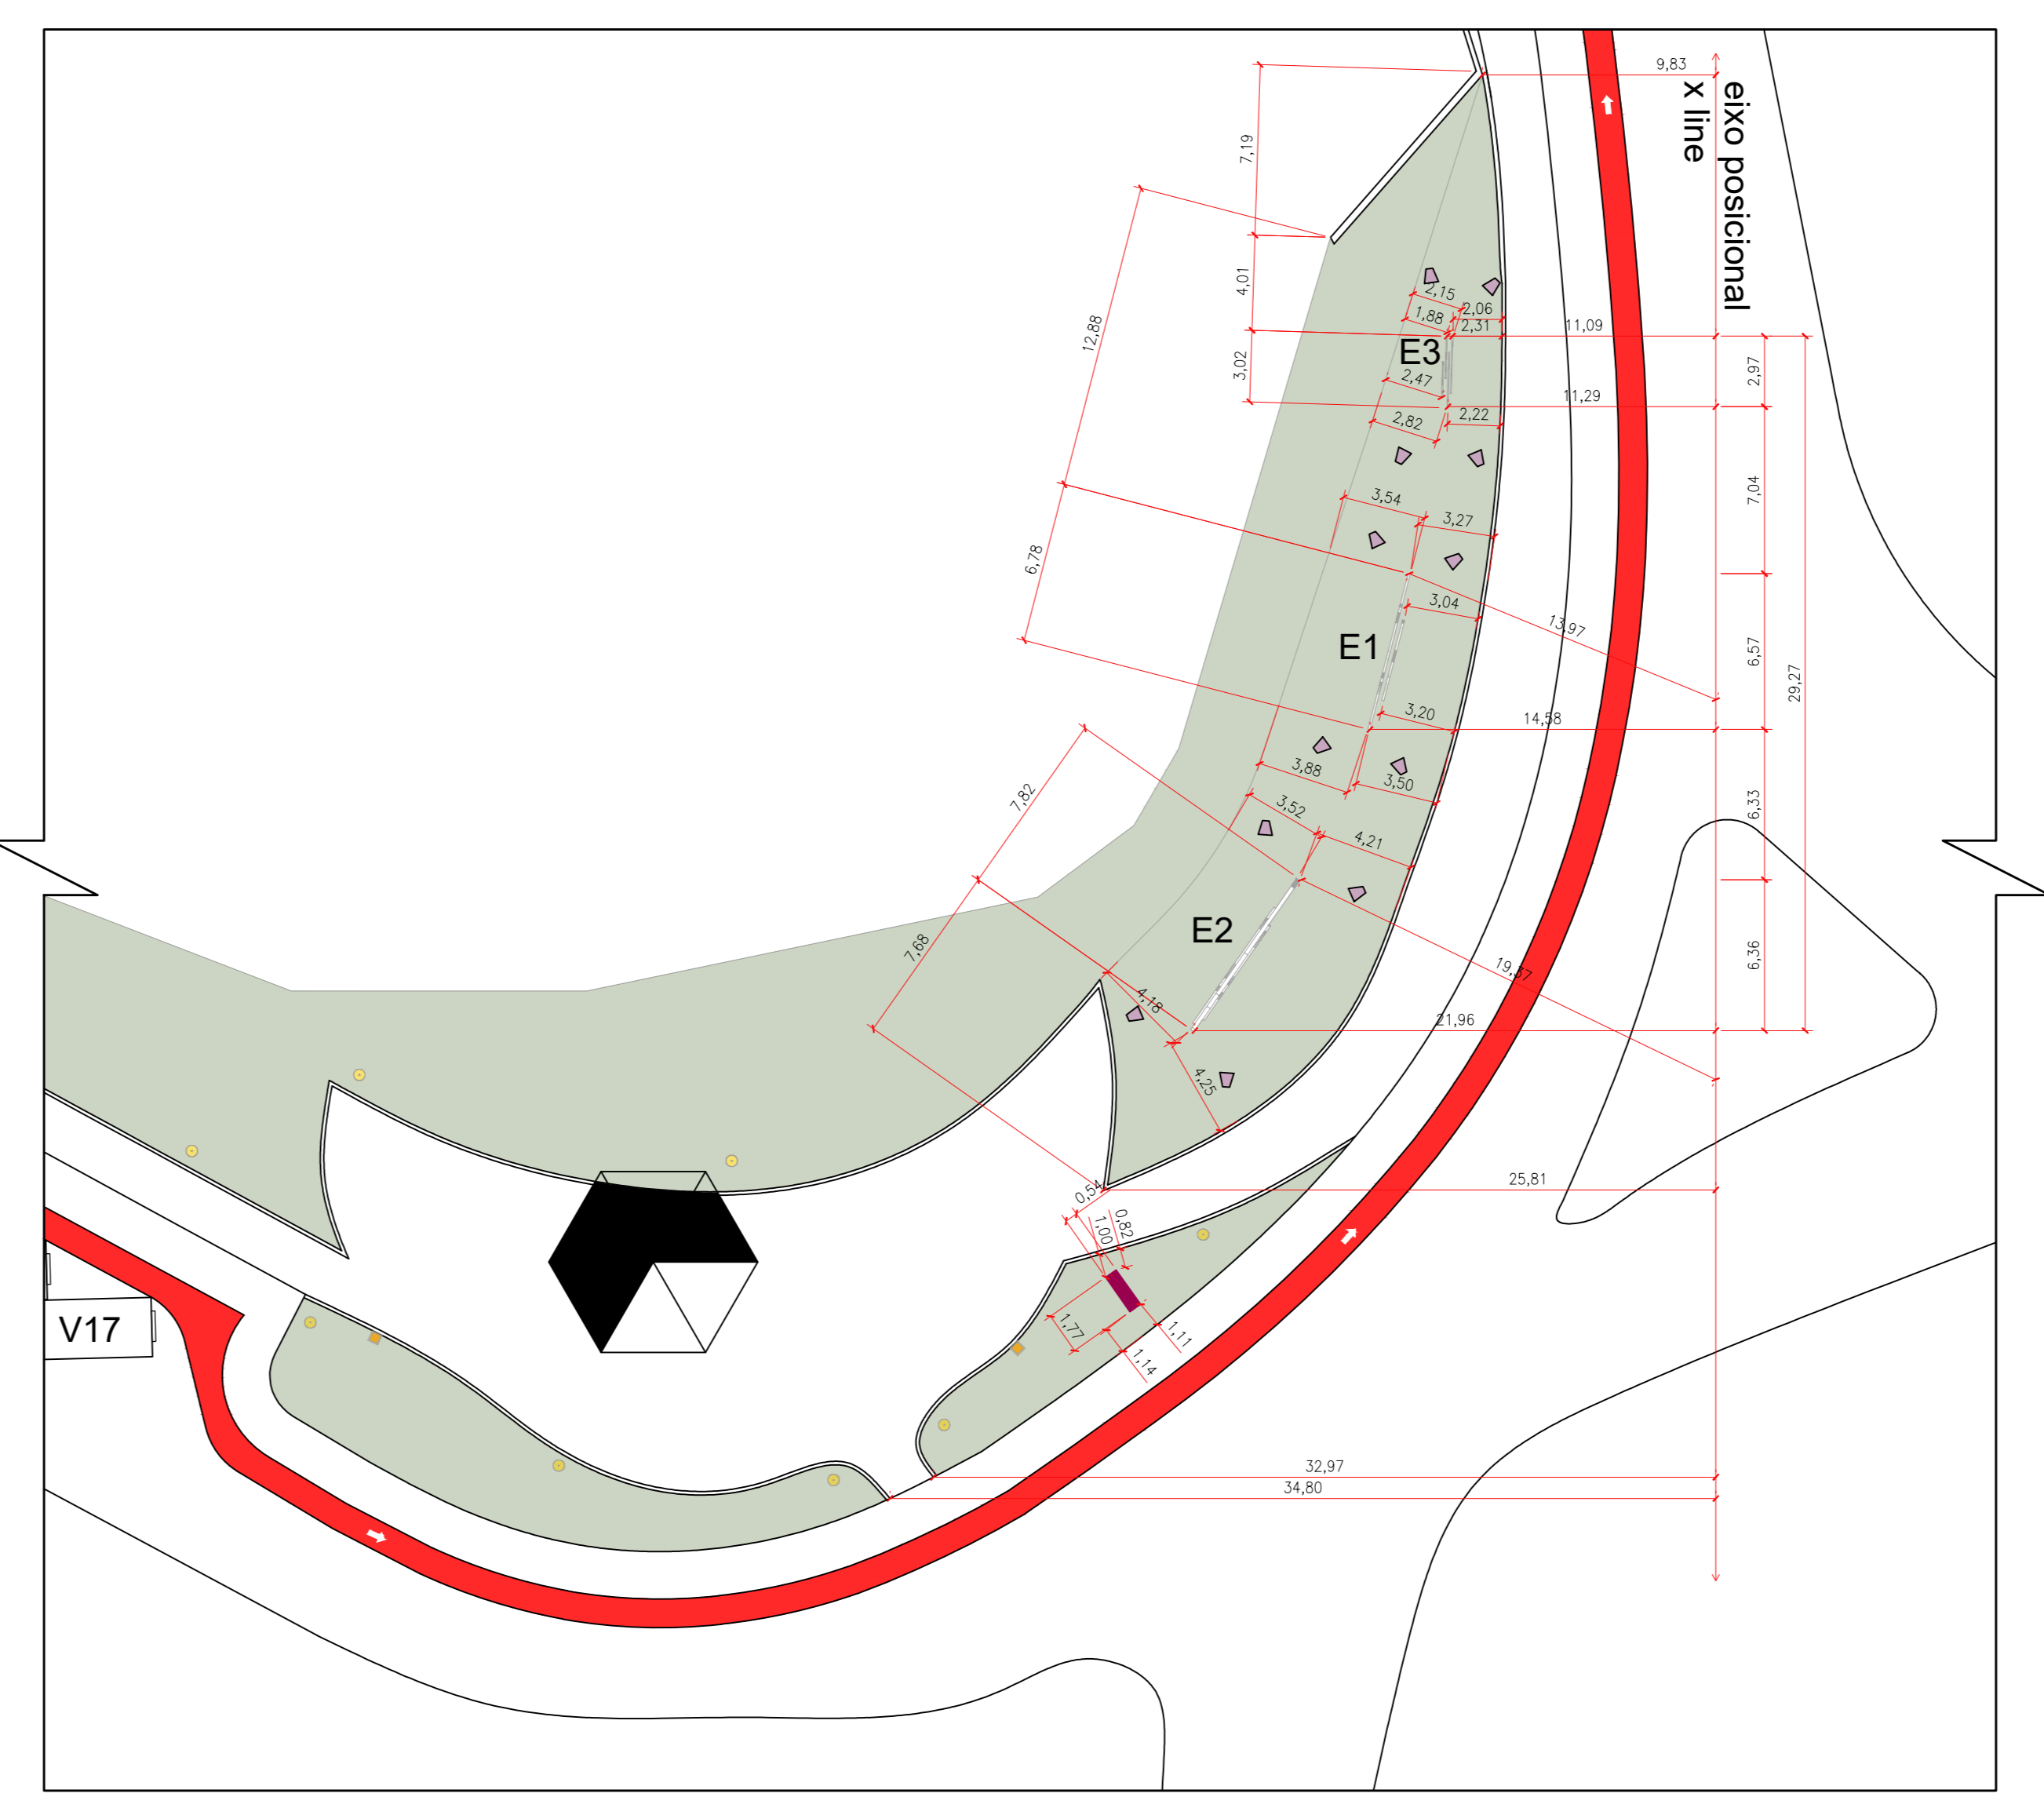

IMPLANTAÇÃO PRAÇA DO ESPORTE COM ESCULTURAS
ESCALA 1: 250

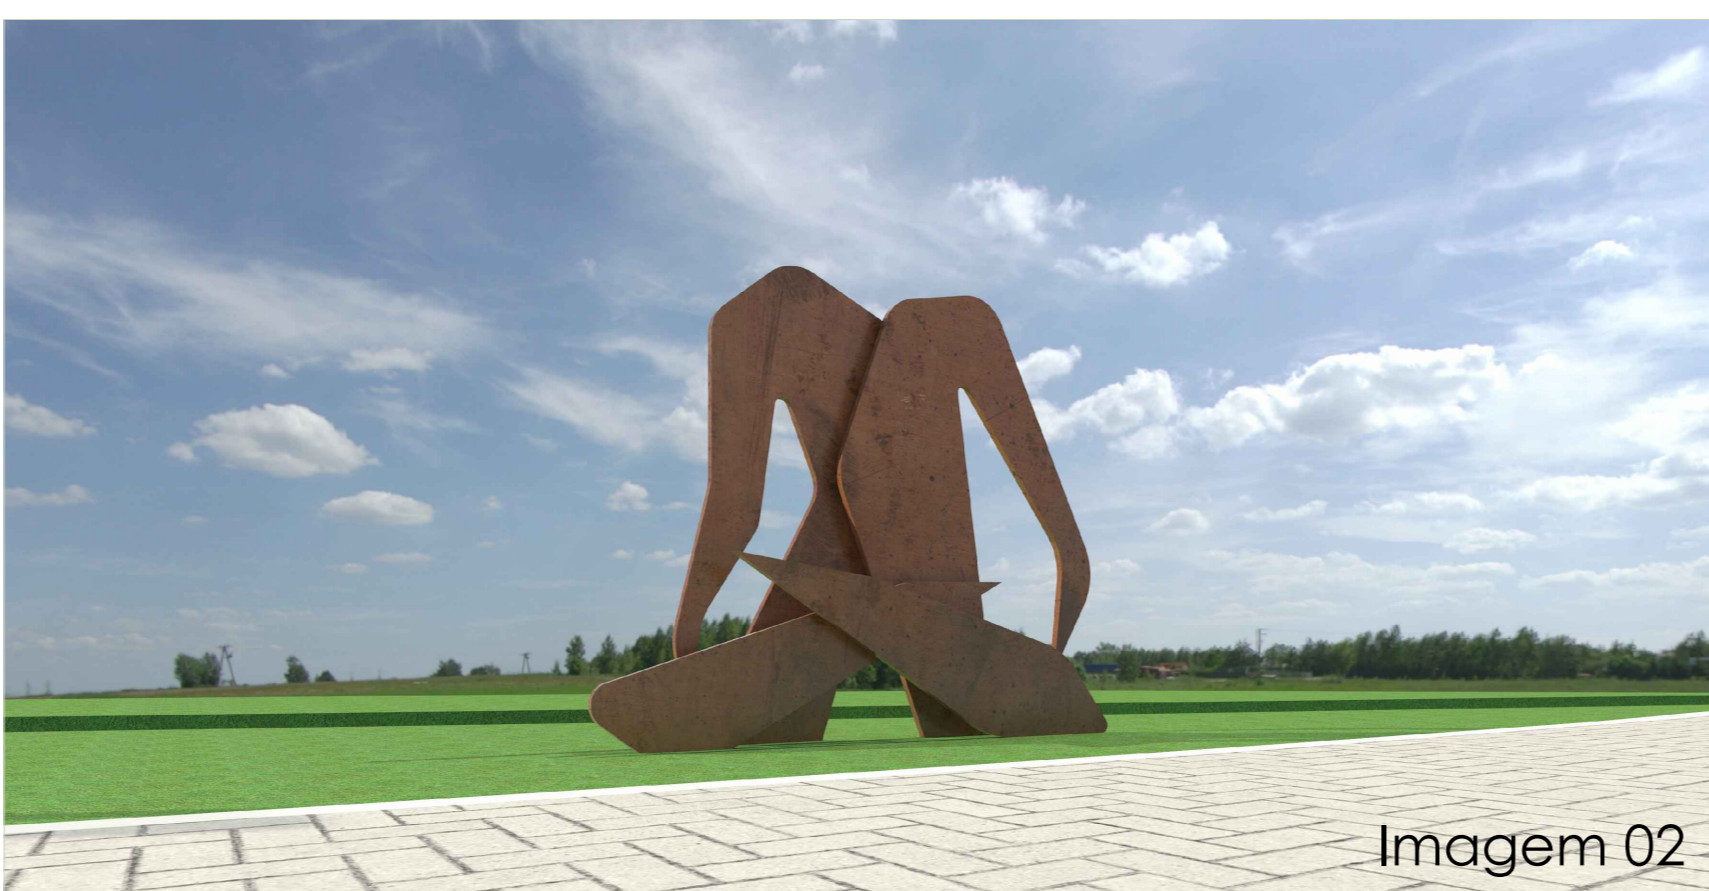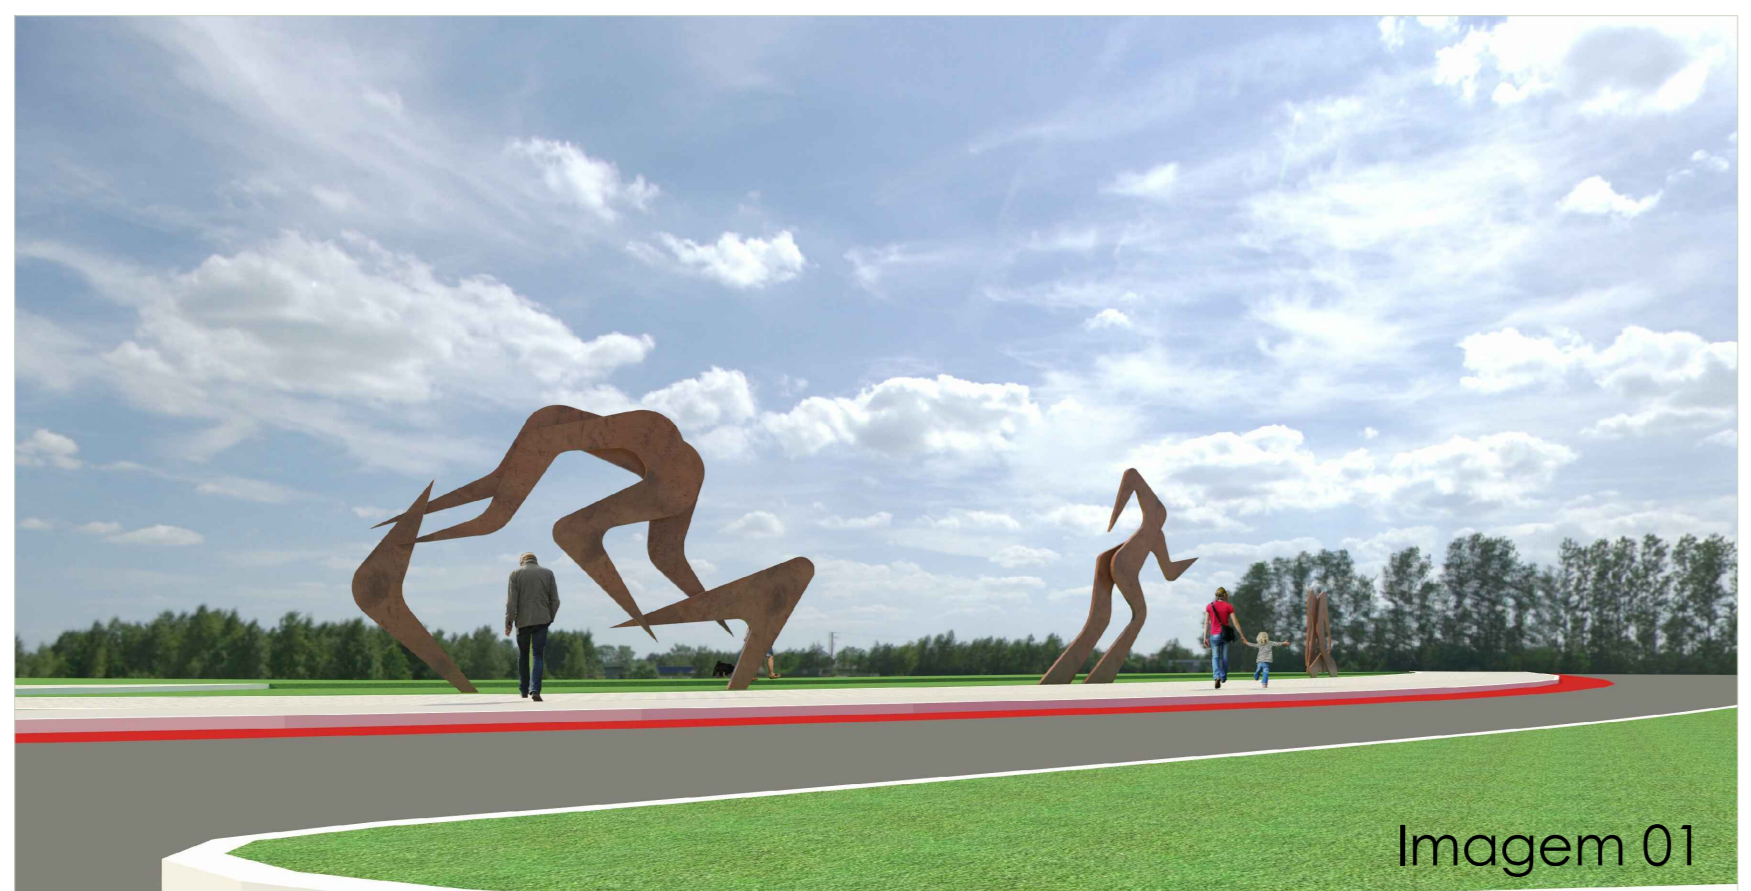

Projeto Arquitetônico		Folha 01/03
Assunto: Revitalização e Modernização da Praça Cavalinho Branco		
Local: Praça Cavalinho Branco Centro - Águas de Lindóia - SP		
Proprietário: Prefeitura Municipal de Águas de Lindóia		
Quadro de Áreas:	Declaro que a aprovação deste projeto não implica no reconhecimento por parte da Prefeitura Municipal, do direito de propriedade do terreno.	
Pintura 882,88 m²	José Armando Mantovani Secretário de Obras e	
Verniz Quiosques 75,17 m²	Prefeitura Municipal de Águas de Lindóia	
Esmalte Guias e Sarjetas 224,25 m²	Proprietário	
Esculturas Metálicas 03 m	Samuel Mantovani - Arquiteto Urbanista	
Bancos 3,95 m 50m	CAU: A131991-4	
Bancos 2,00 m 140m	Autor do Projeto	
Lixeiras 15un	Victor Amadeu de Carvalho - Engenheiro Civil	
Seguir Planilha Orçamentária	CREA: 526285991	
	Responsável Técnico pelo Projeto	
	ART: 2802720211137350	

P.M.E.A.L.