



LEGENDA


Limpeza com Hidrojateamento	3256,45 m ²
Manutenção de Calçada	215,90 m ²

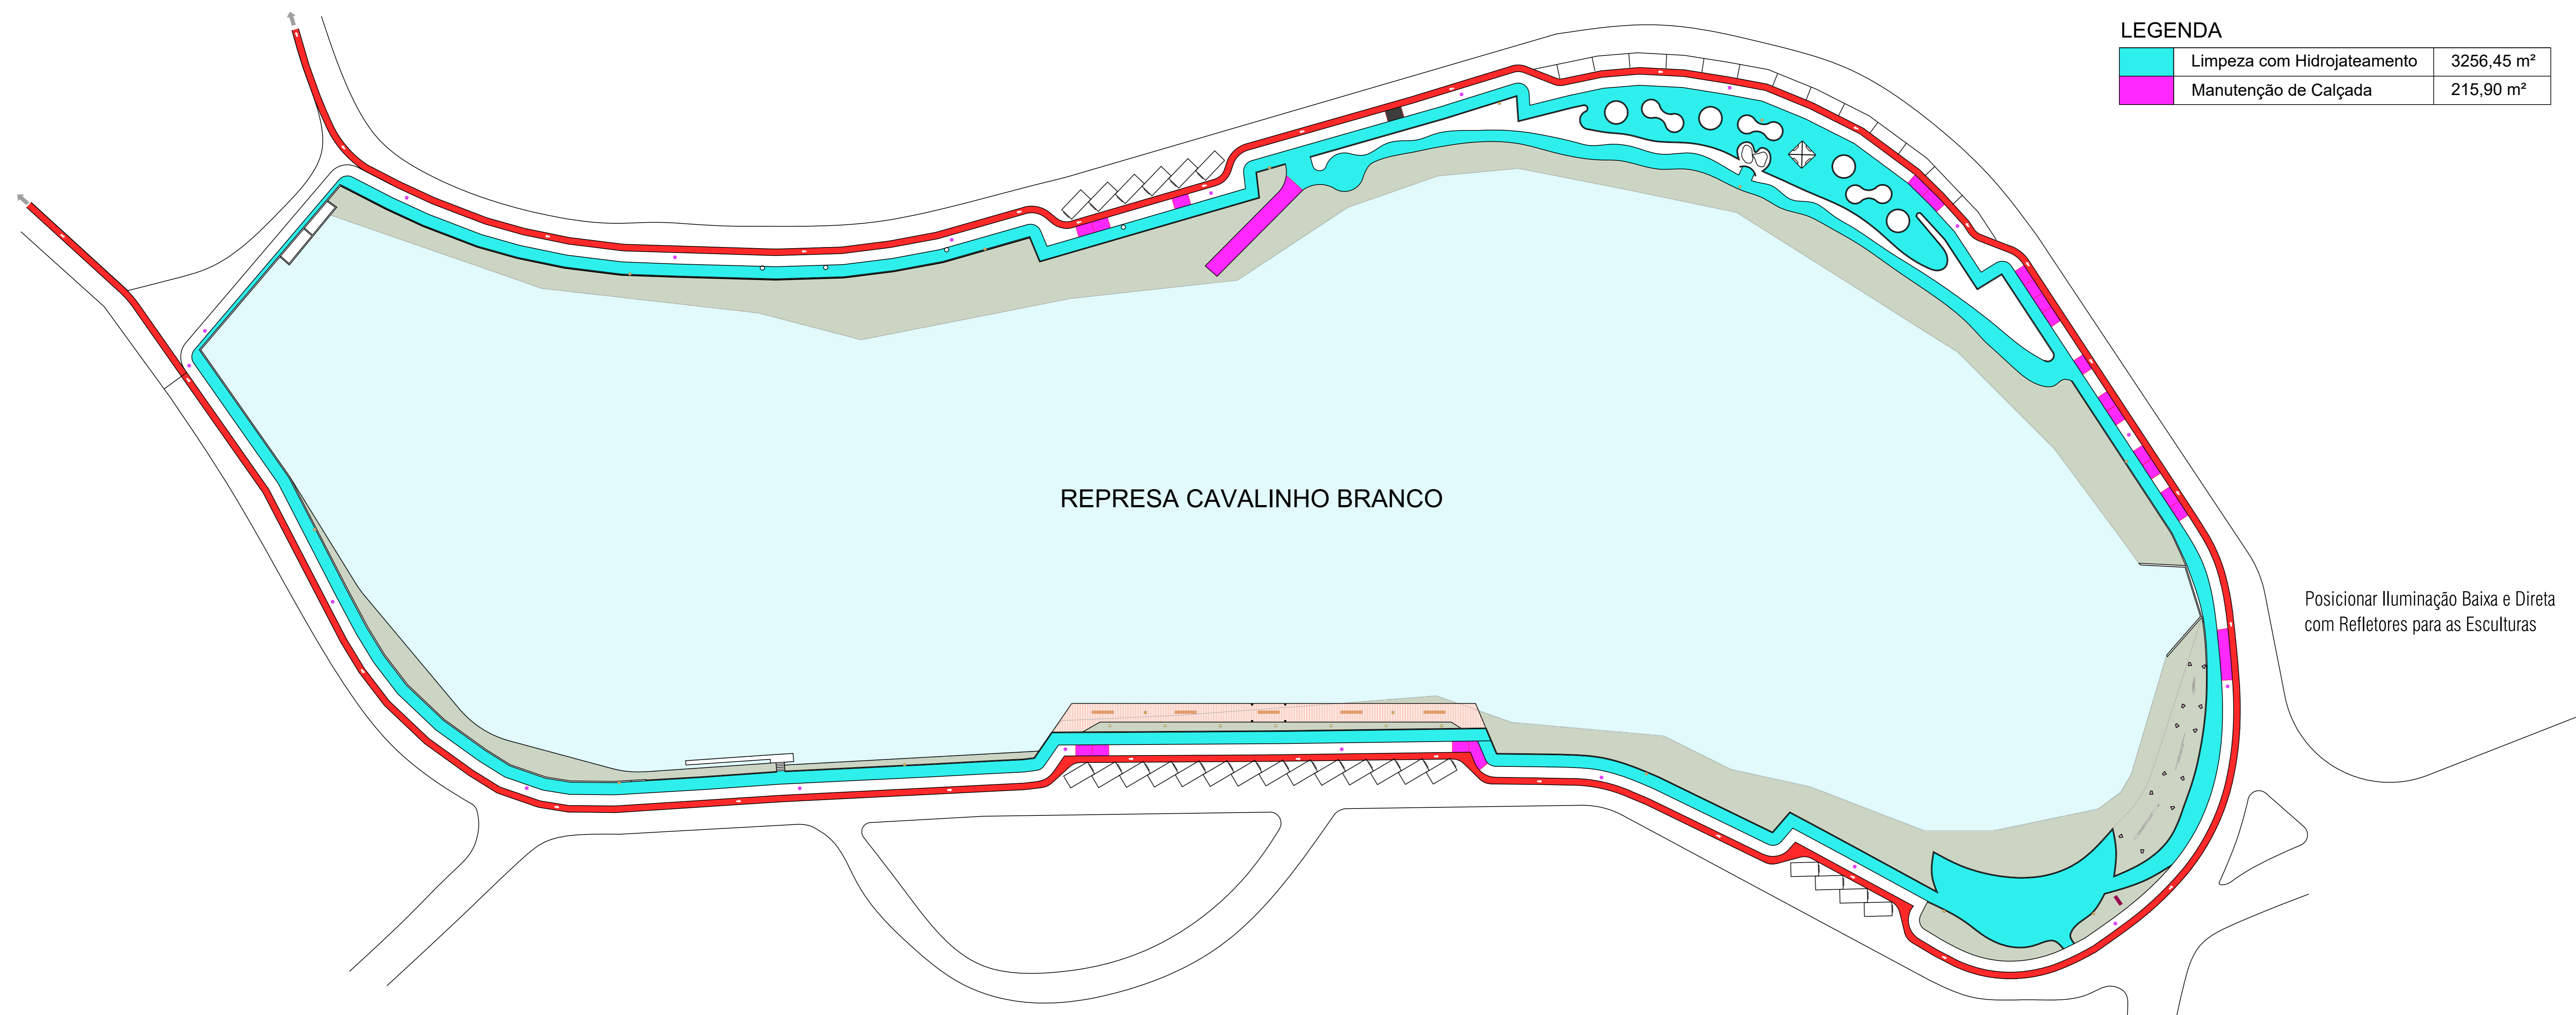


PLANTA - DETALHAMENTOS - MANUTENÇÃO, LIMPEZA E REFORMA
ESCALA 1: 500

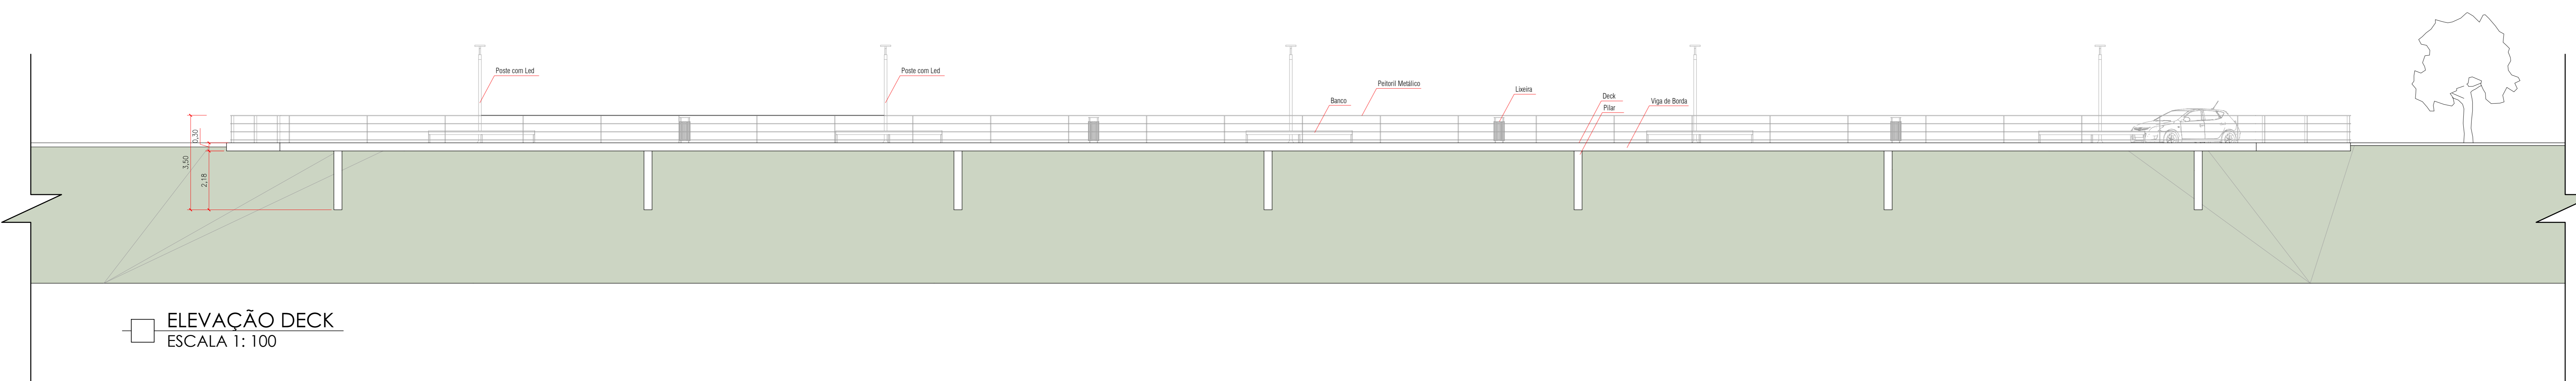

ELEVÇÃO DECK
ESCALA 1: 100

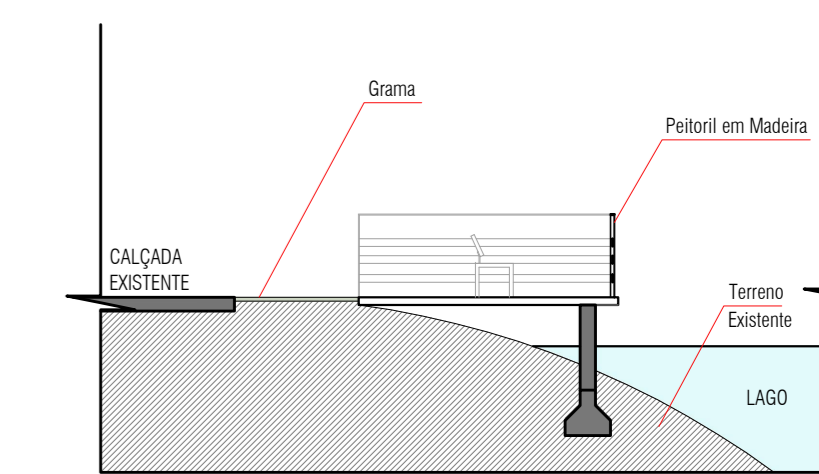

DETALHAMENTO DECK INDICAÇÕES
ESCALA 1: 100

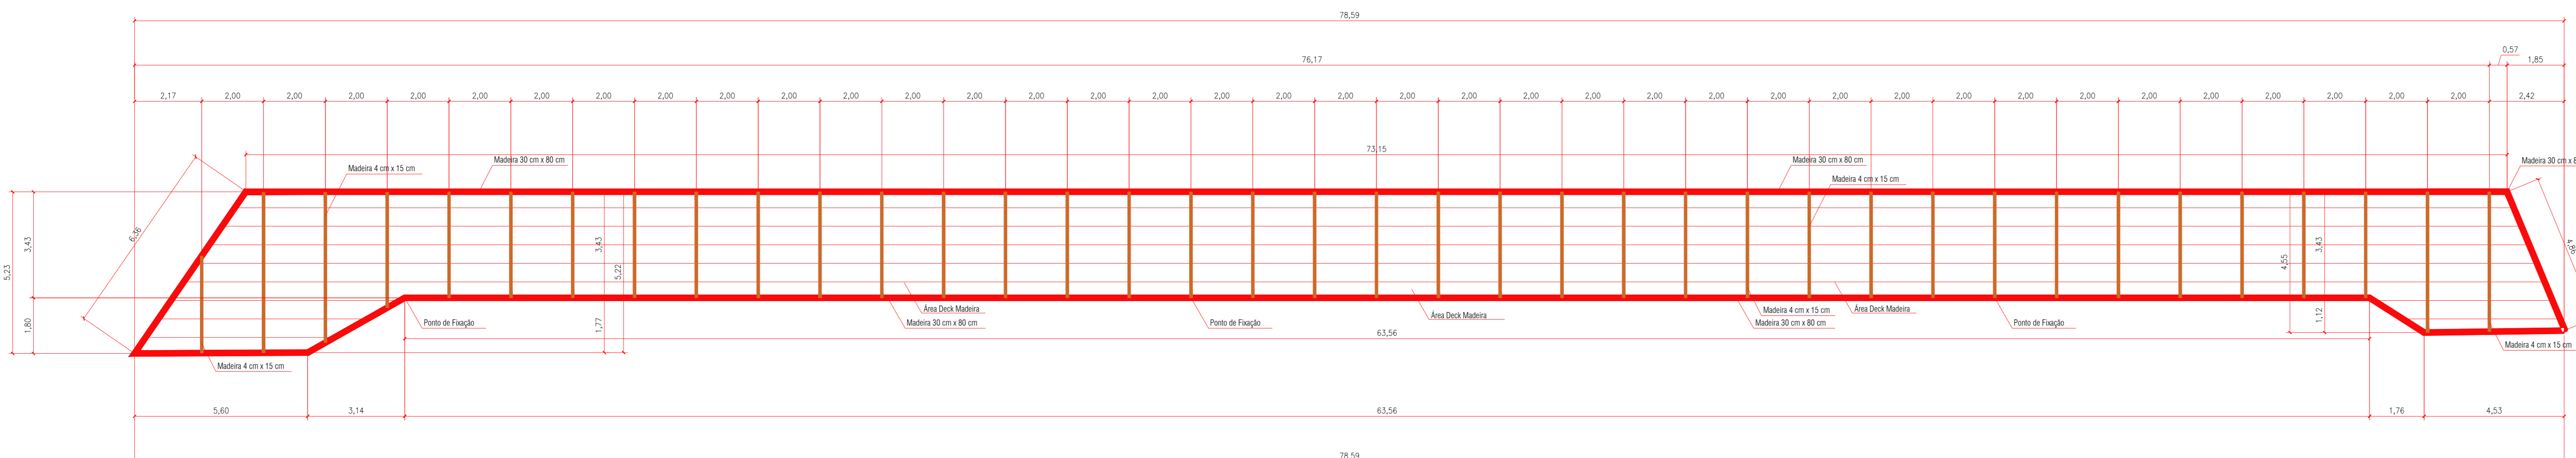

DETALHAMENTO MADEIRAMENTO DECK
ESCALA 1: 100

Projeto Arquitetônico

Folha 02/03

Reforma Cavalinho Branco

Local:
Praça Cavalinho Branco
Centro - Águas de Lindóia - SP

Proprietário:
Prefeitura Municipal de Águas de Lindóia

Quadro de Áreas:

Pintura	862,88 m ²
Deck	274,08 m ²
Bancos	20 un
Lixeiras	1 un
Luminárias Baixas	7 un

Seguir Planilha Orçamentária

Declara que a aprovação deste projeto não implica no reconhecimento por parte da Prefeitura Municipal, do direito de propriedade do terreno.

Prefeitura Municipal de Águas de Lindóia
Proprietário

Samuel Mantovani - Arquiteto Urbanista
CAU: A131991-4
Autor do Projeto

Victor Amadeu de Carvalho - Engenheiro Civil
CREA: SP02985991
Responsável Técnico pelo Projeto

ART:

P.M.E.A.L.