




IMPLANTAÇÃO GERAL
SETORIZAÇÃO DO PROJETO

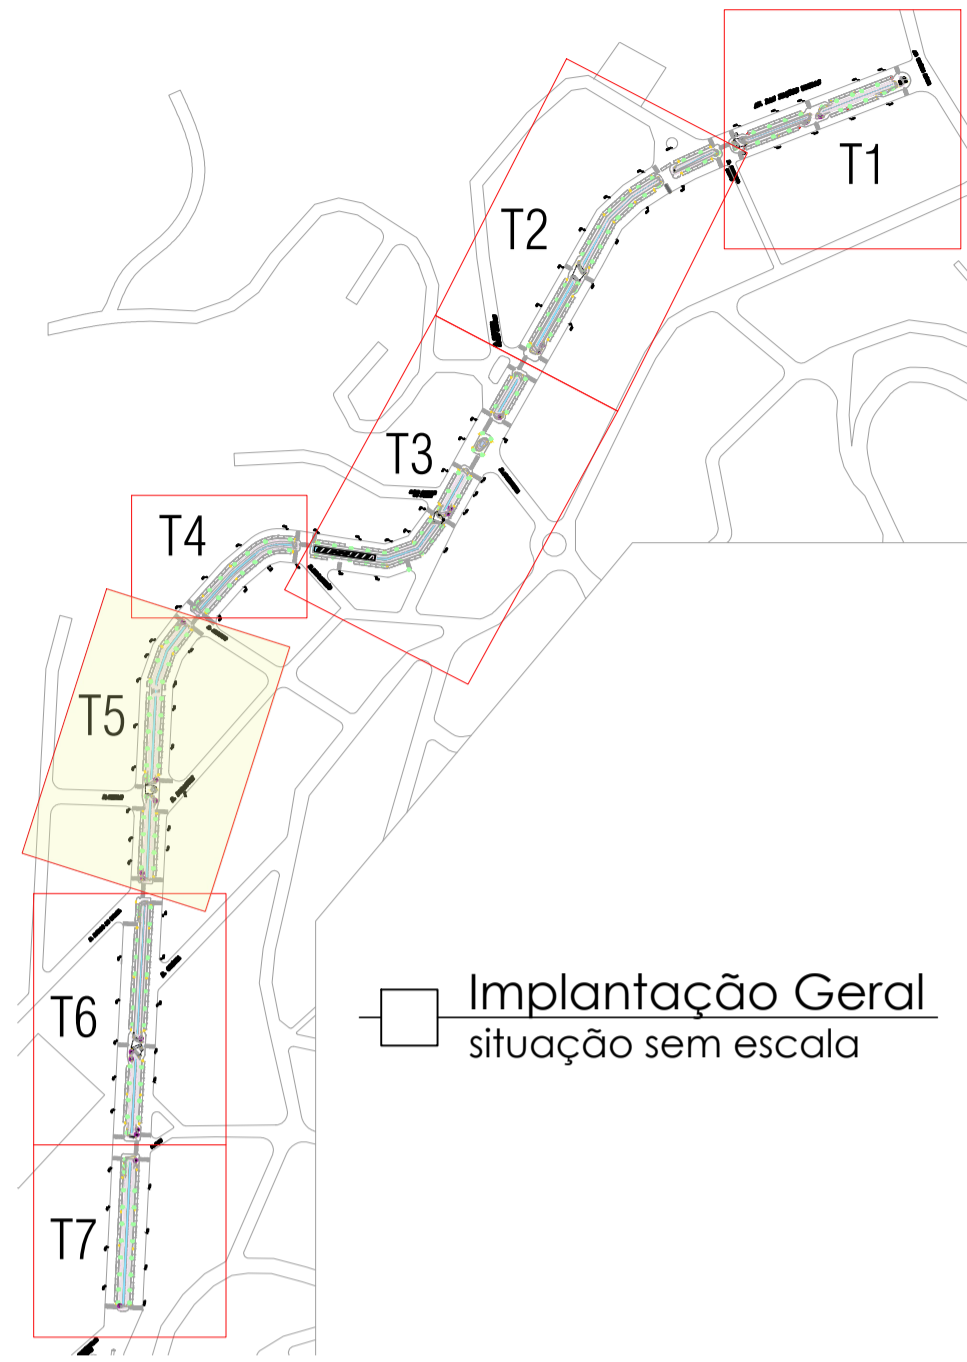

Modelo de calçamento
Mozaico copacabana
em Pedra Portuguesa

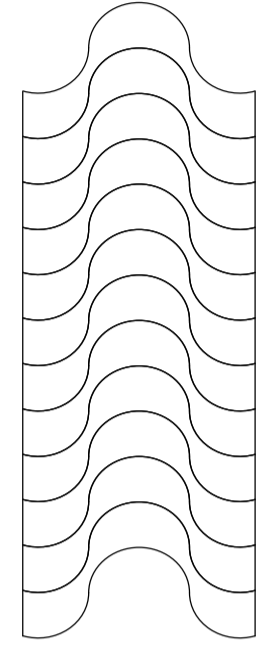

T-5 (TRECHO 05)
Inicia-se na Rua Sergipe e termina na Rua Estado de Israel.
Área de Projeto: 1677,00 m²

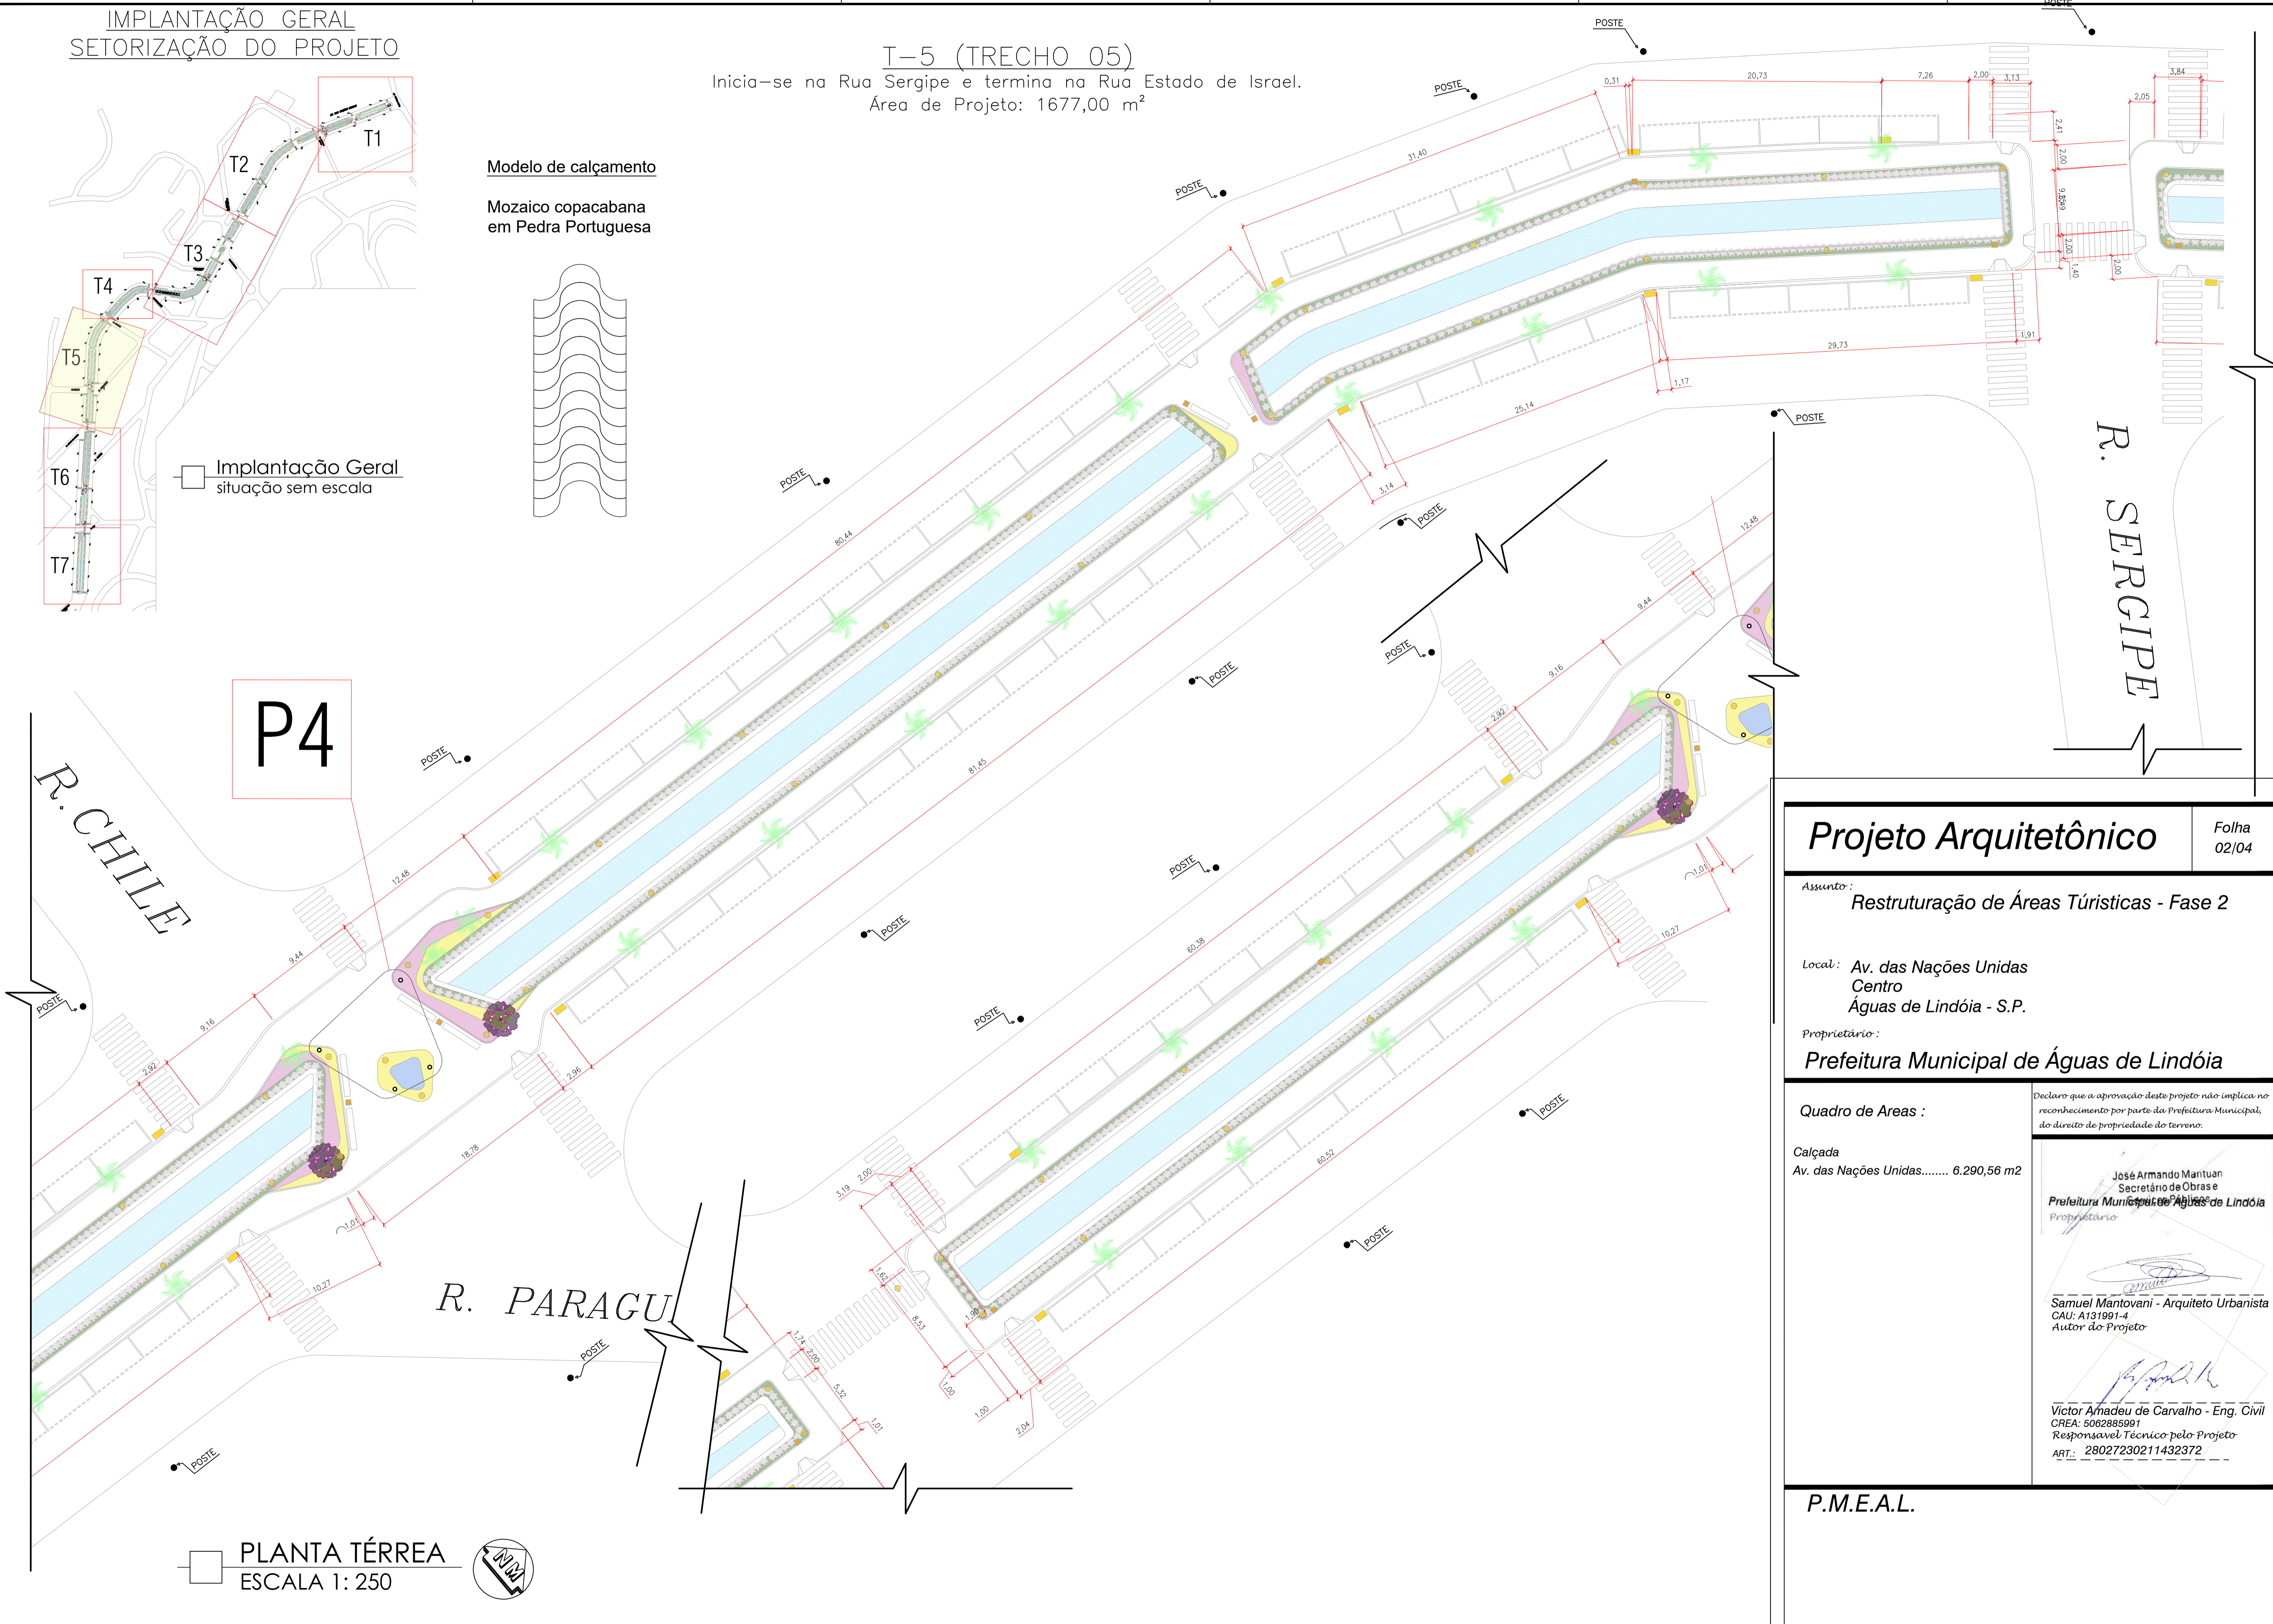

P4

PLANTA TÉRREA
ESCALA 1: 250

Projeto Arquitetônico Folha 02/04

Assunto: **Restruturação de Áreas Túrísticas - Fase 2**

Local: **Av. das Nações Unidas
Centro
Águas de Lindóia - S.P.**

Proprietário: **Prefeitura Municipal de Águas de Lindóia**

Quadro de Areas :
Calçada
Av. das Nações Unidas..... 6.290,56 m2

Declaro que a aprovação deste projeto não implica no reconhecimento por parte da Prefeitura Municipal, do direito de propriedade do terreno.

José Armando Maritan
Secretário de Obras e
Prefeitura Municipal de Águas de Lindóia
Proprietário

Samuel Mantovani
Samuel Mantovani - Arquiteto Urbanista
CAU: A131991-4
Autor do Projeto

Victor Amadeu de Carvalho
Victor Amadeu de Carvalho - Eng. Civil
CREA: 5062885991
Responsável Técnico pelo Projeto
ART: 28027230211432372

P.M.E.A.L.