



IMPLANTAÇÃO GERAL
SETORIZAÇÃO DO PROJETO

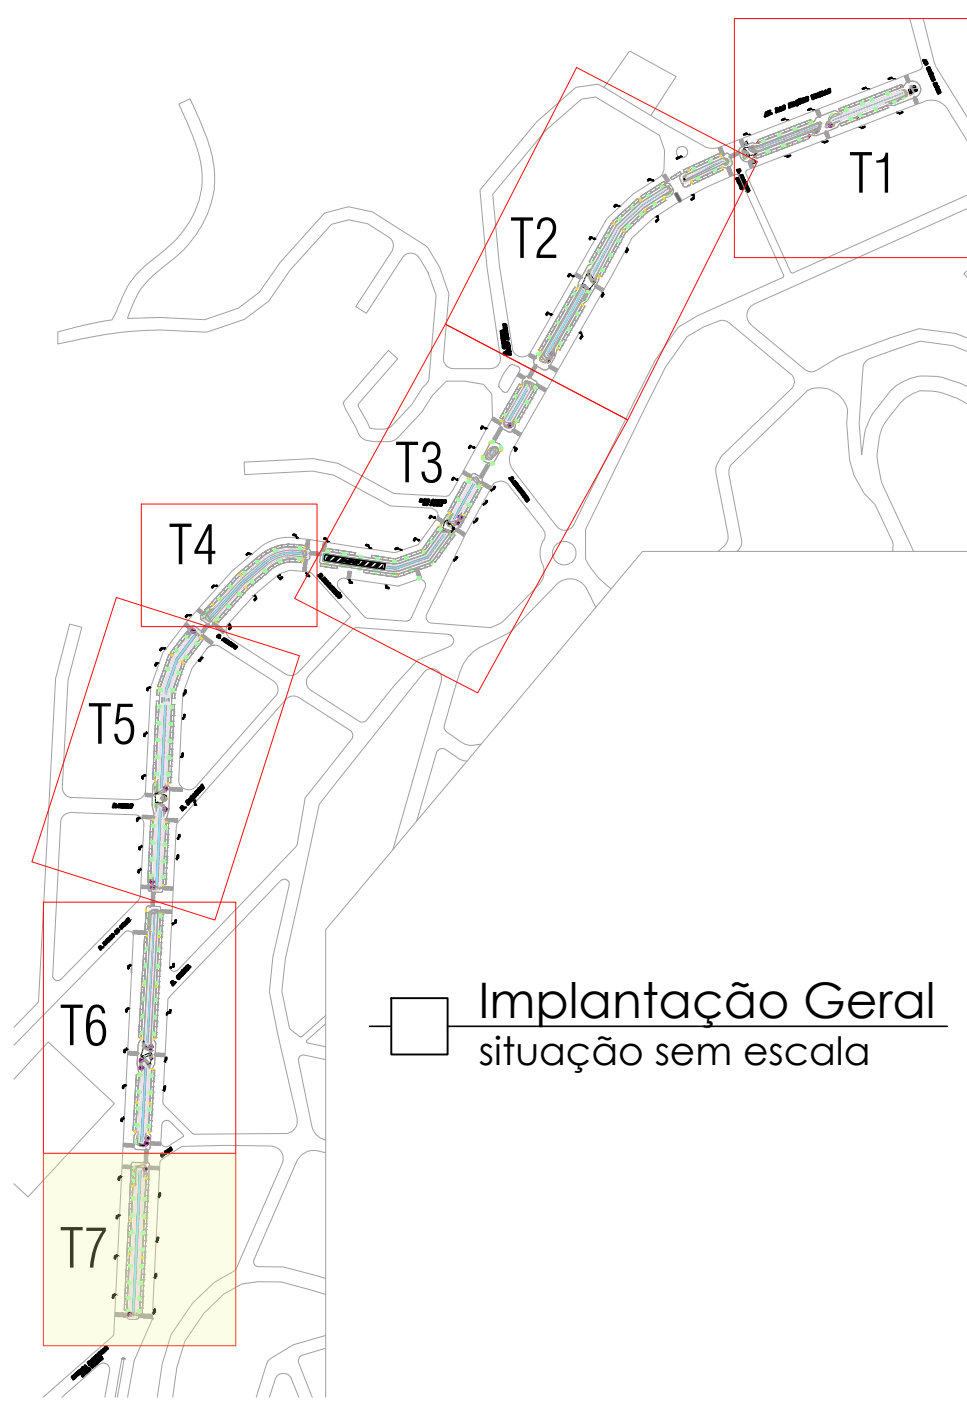


Modelo de calçamento


Mozaico copacabana em Pedra Portuguesa

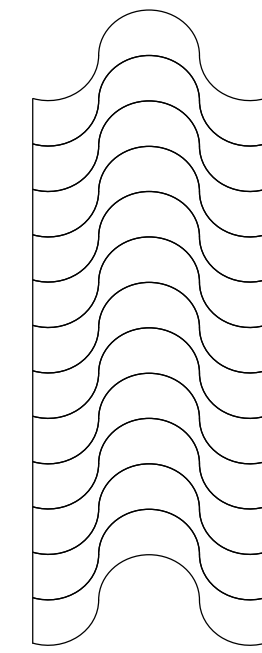



T-7 (TRECHO 07)
Inicia-se na Rua Pará e termina em uma entrada particular do Hotel Vacance.
Área de Projeto: 931,72 m²

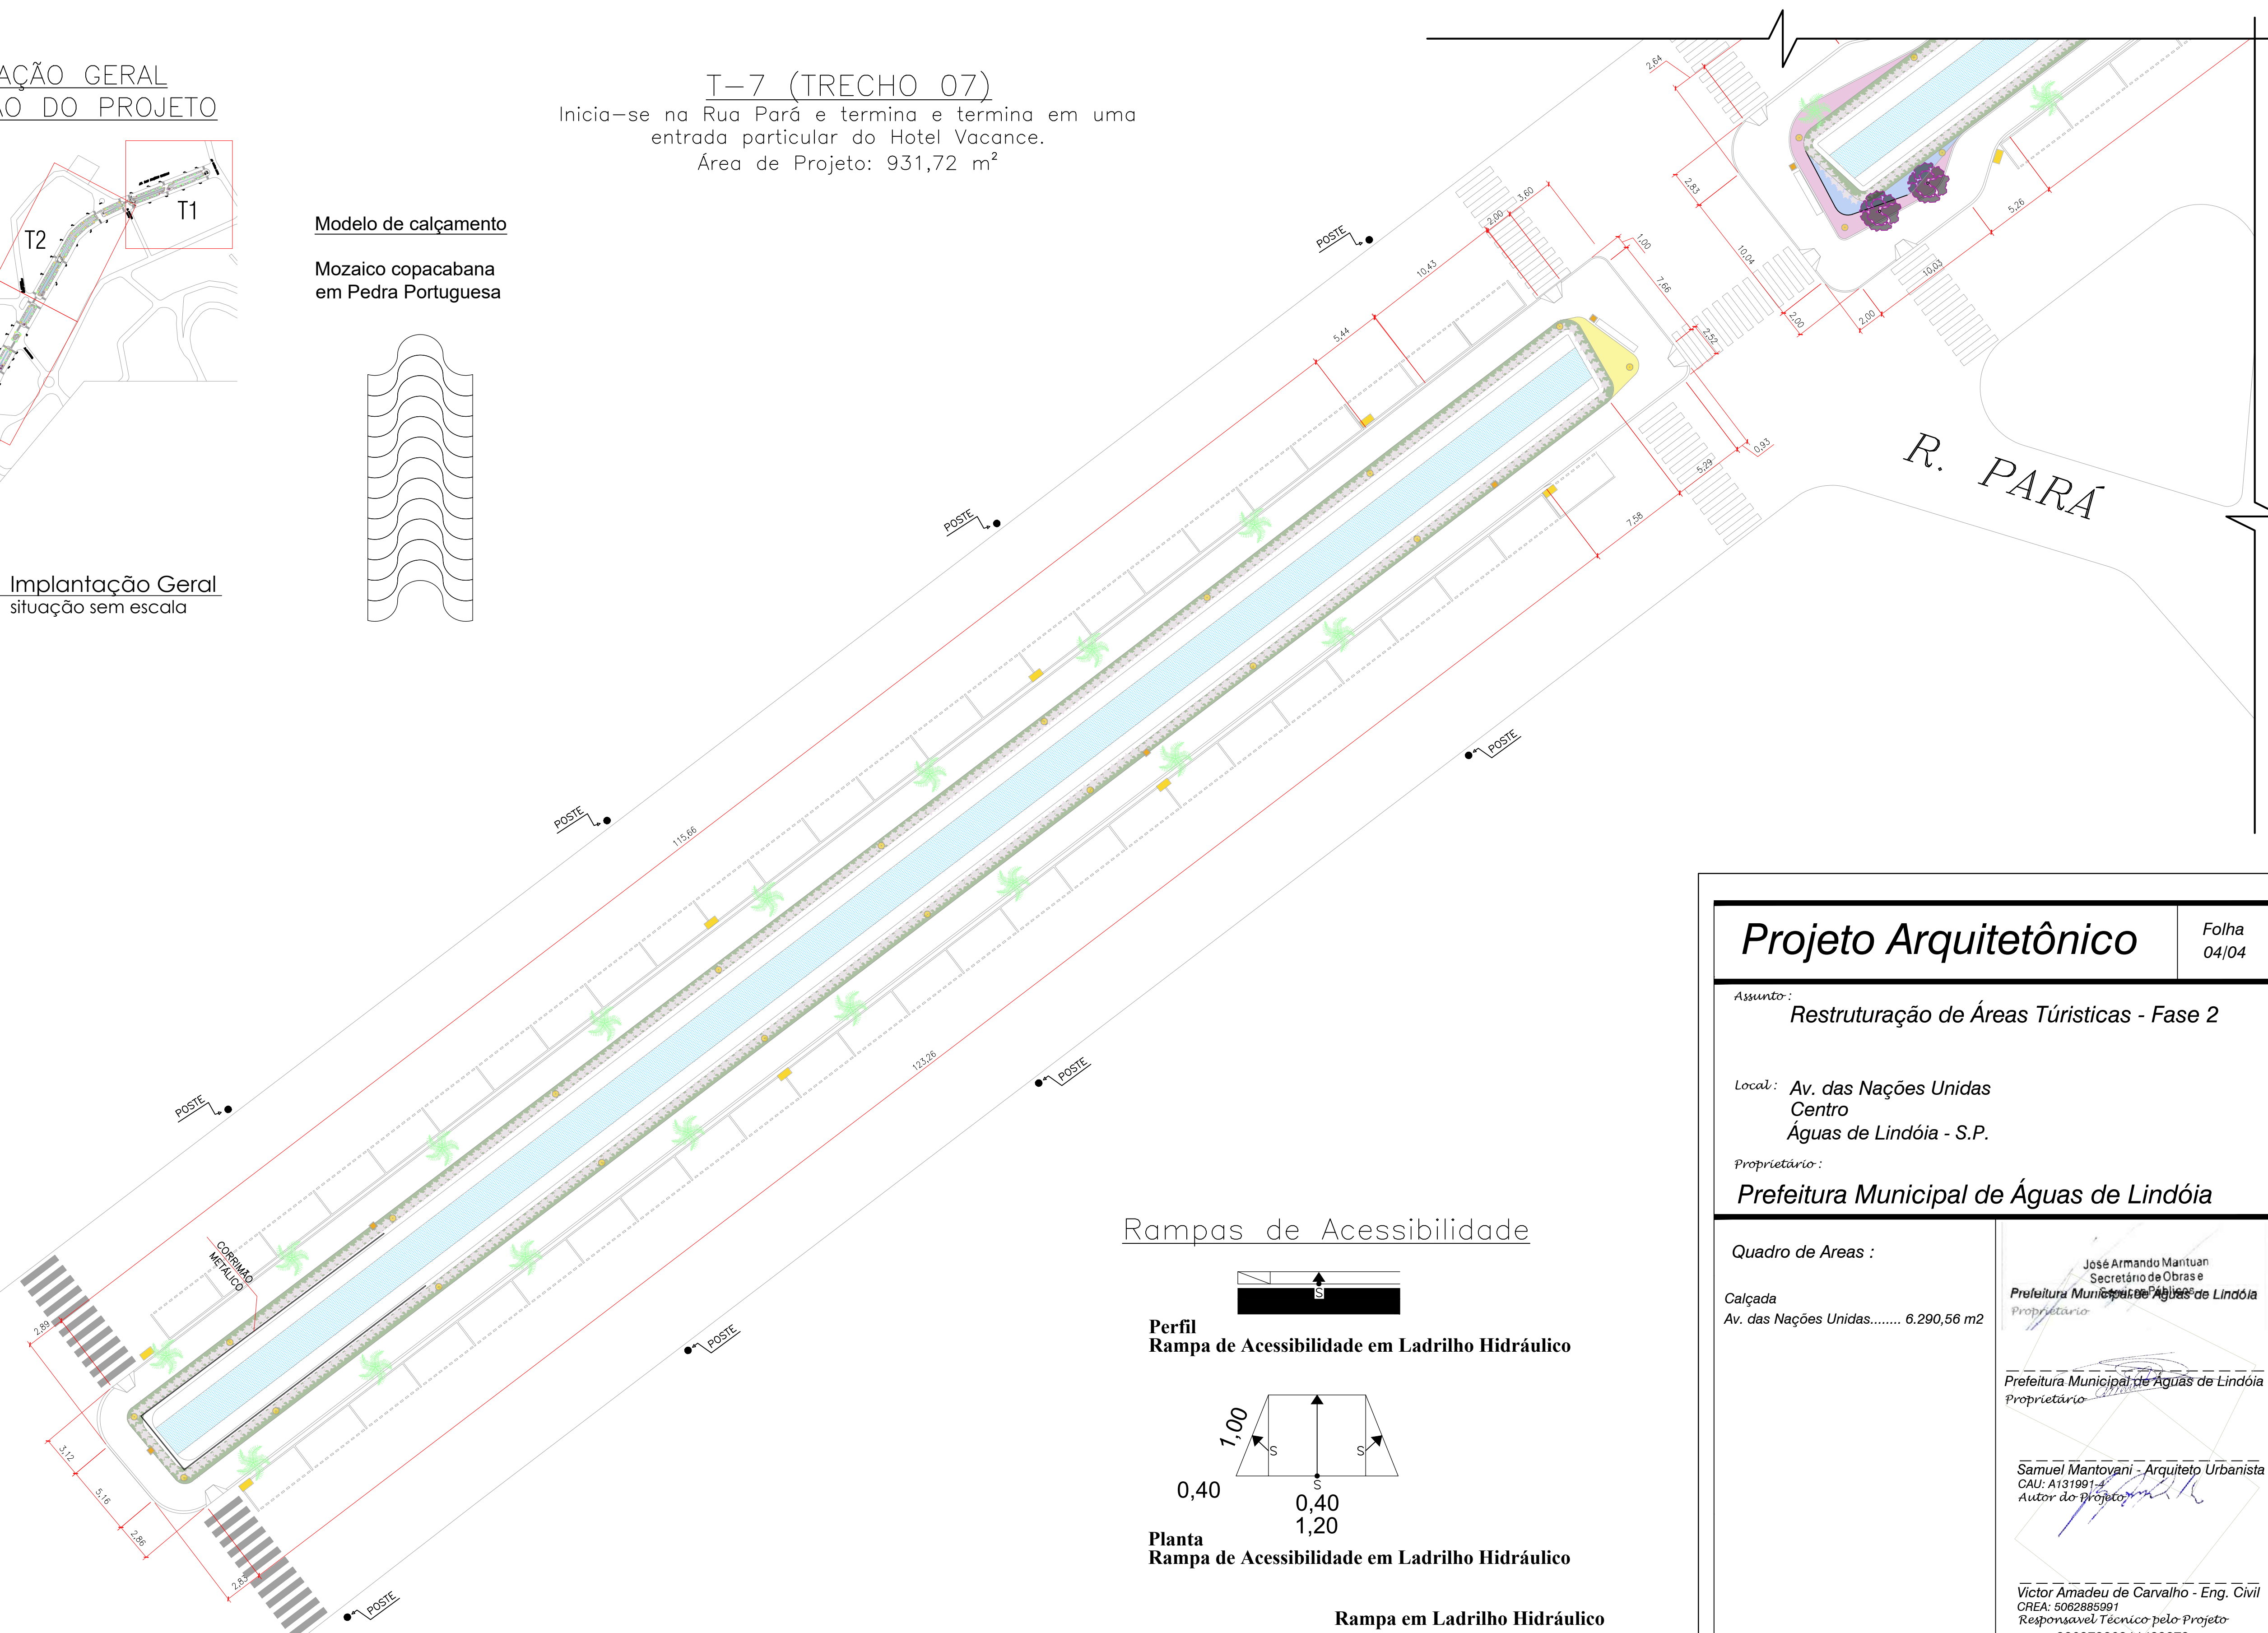


PLANTA TÉRREA
ESCALA 1 : 250

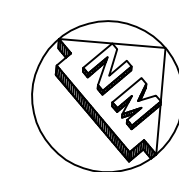

Rampas de Acessibilidade

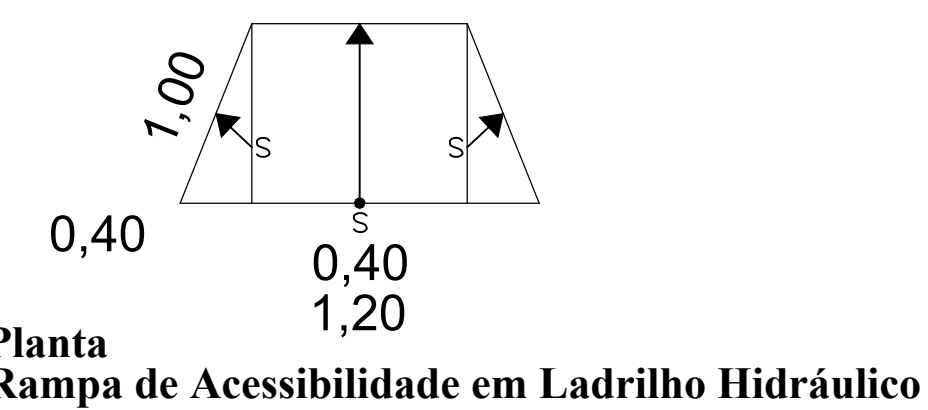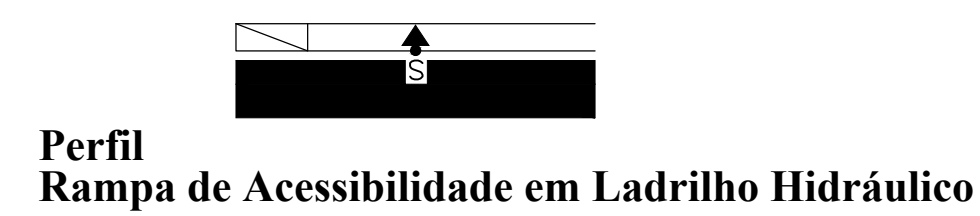

Rampa em Ladrilho Hidráulico
de acordo com NBR 9050

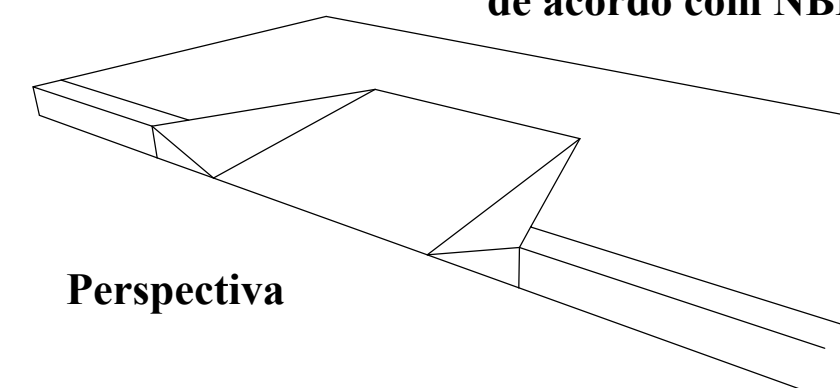

Projeto Arquitetônico

Folha
04/04

Assunto:
Reestruturação de Áreas Turísticas - Fase 2

Local: Av. das Nações Unidas
Centro
Águas de Lindóia - S.P.

Proprietário:
Prefeitura Municipal de Águas de Lindóia

Quadro de Areas :

Calçada
Av. das Nações Unidas..... 6.290,56 m2

José Armando Mantuan
Secretário de Obras e
Prefeitura Municipal de Águas de Lindóia
Proprietário

Prefeitura Municipal de Águas de Lindóia
Proprietário

Samuel Mantovani - Arquiteto Urbanista
CAU: A131991-4
Autor do Projeto

Victor Amadeu de Carvalho - Eng. Civil
CREA: 5062885991
Responsável Técnico pelo Projeto
ART: 28027230211432372

P.M.E.A.L.