




LOCALIZAÇÃO NO MUNICÍPIO (-22.46492, -46.59846)

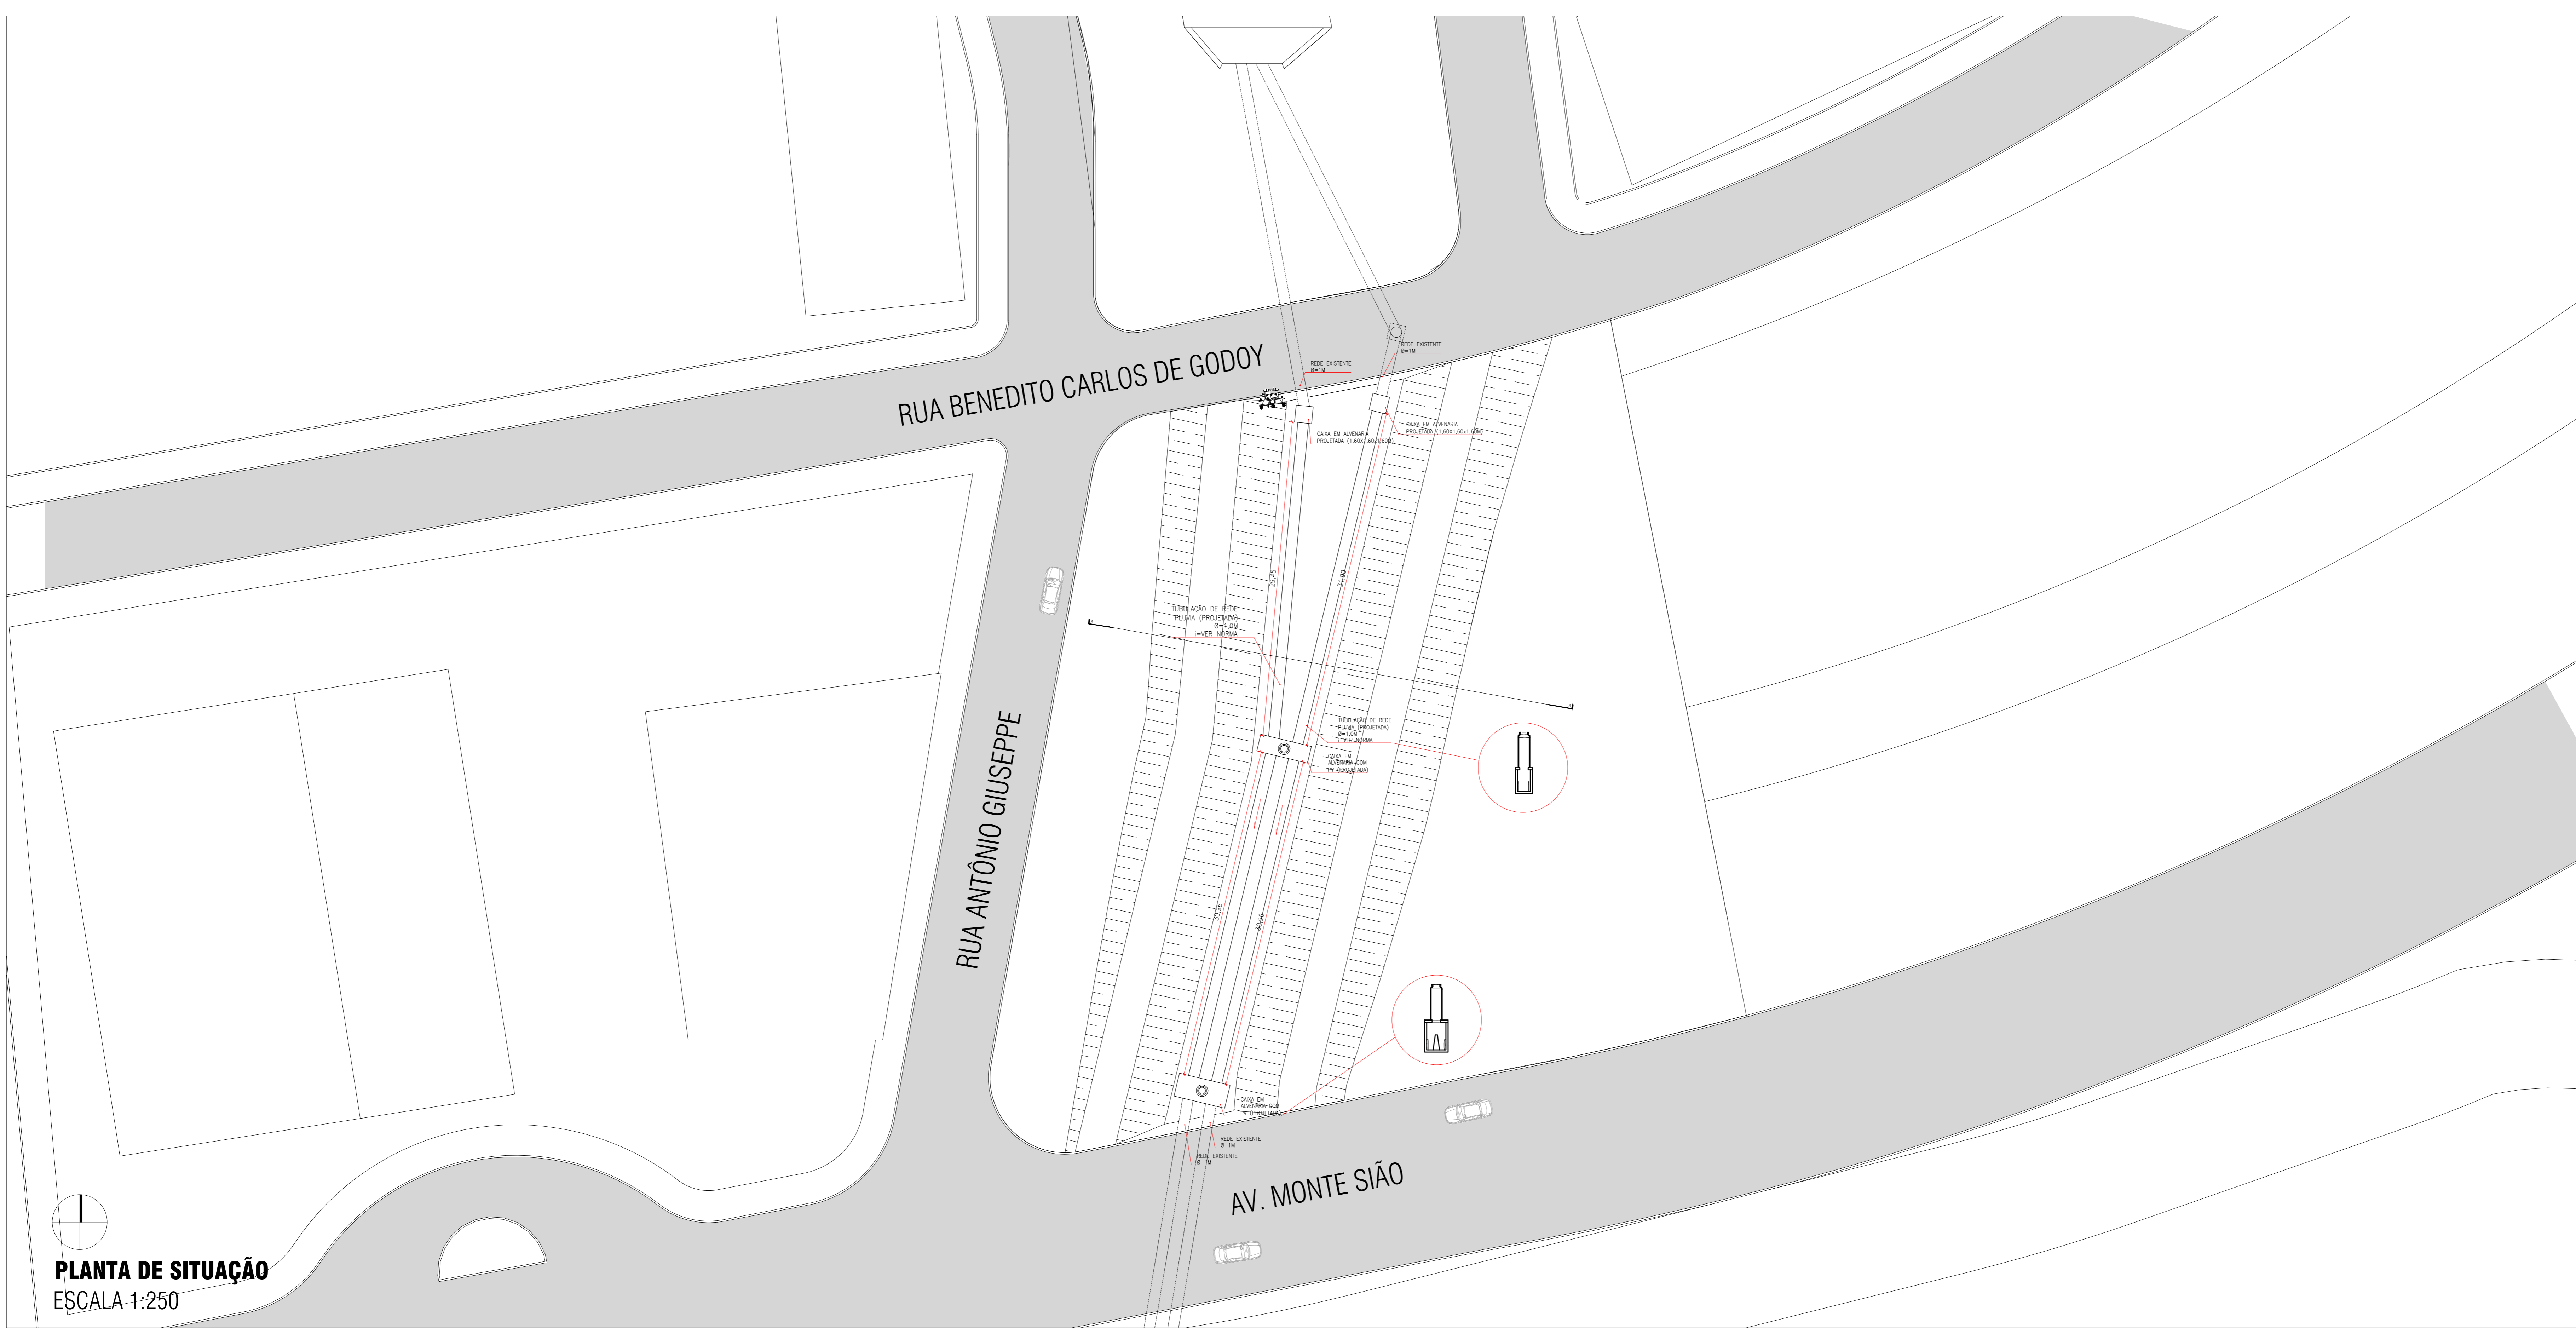

PLANTA DE SITUAÇÃO
ESCALA 1:250

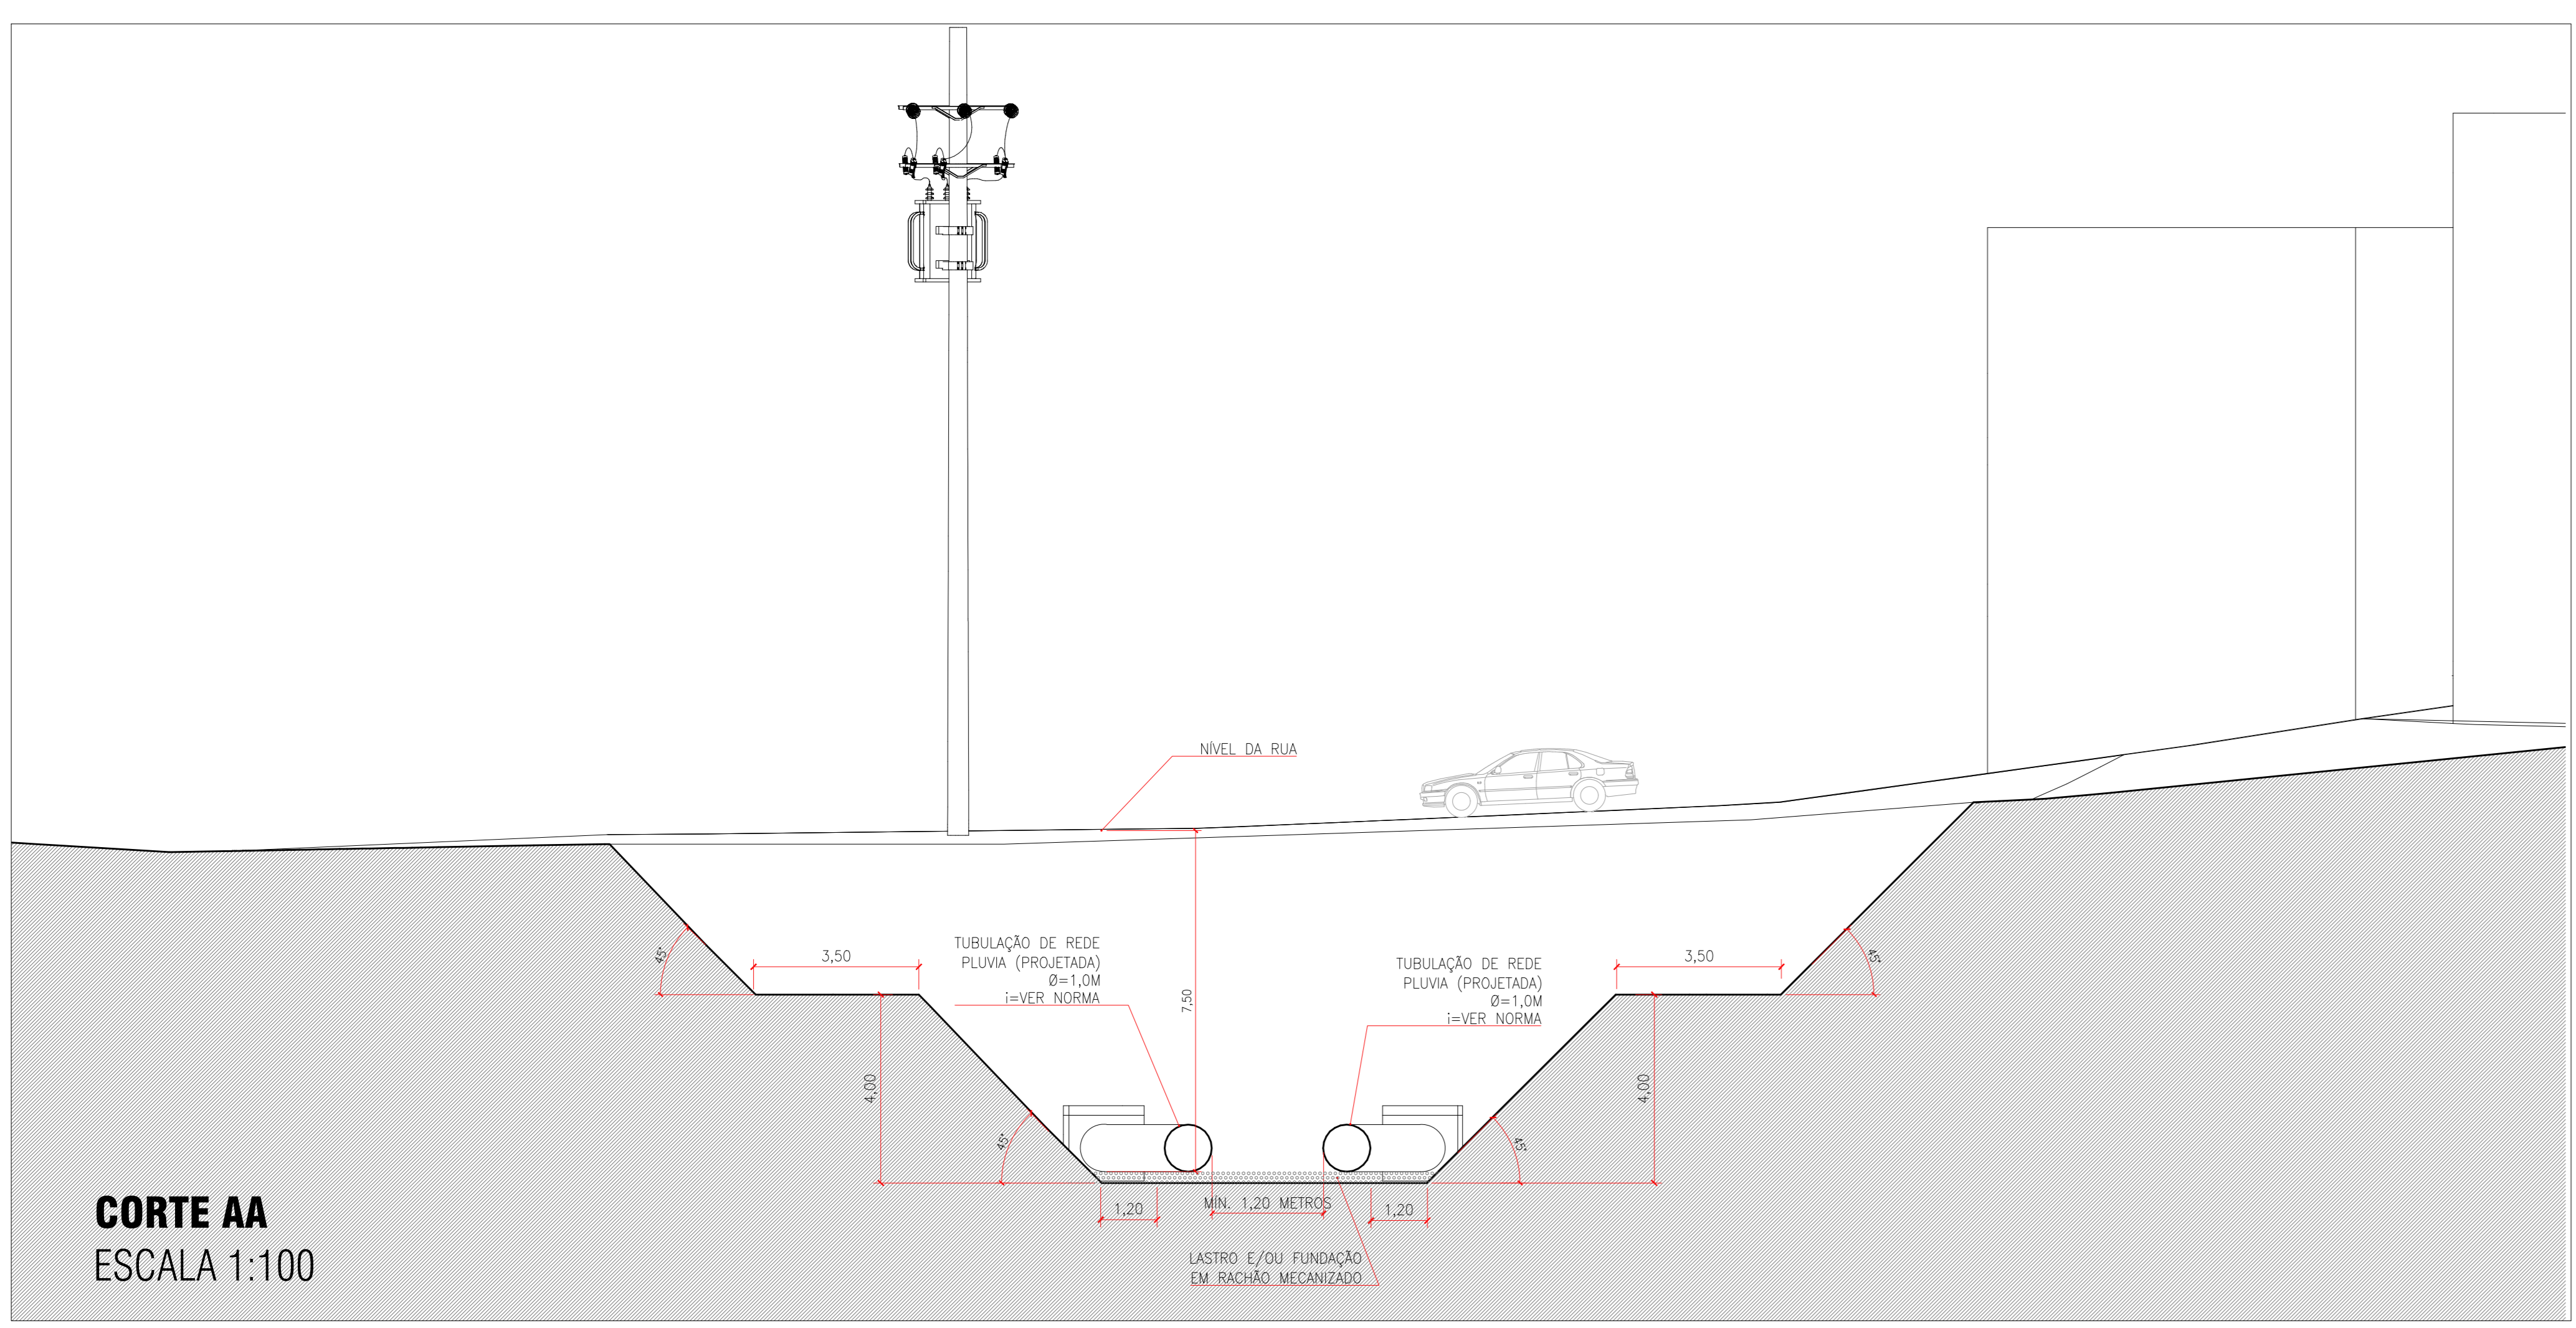

CORTE AA
ESCALA 1:100

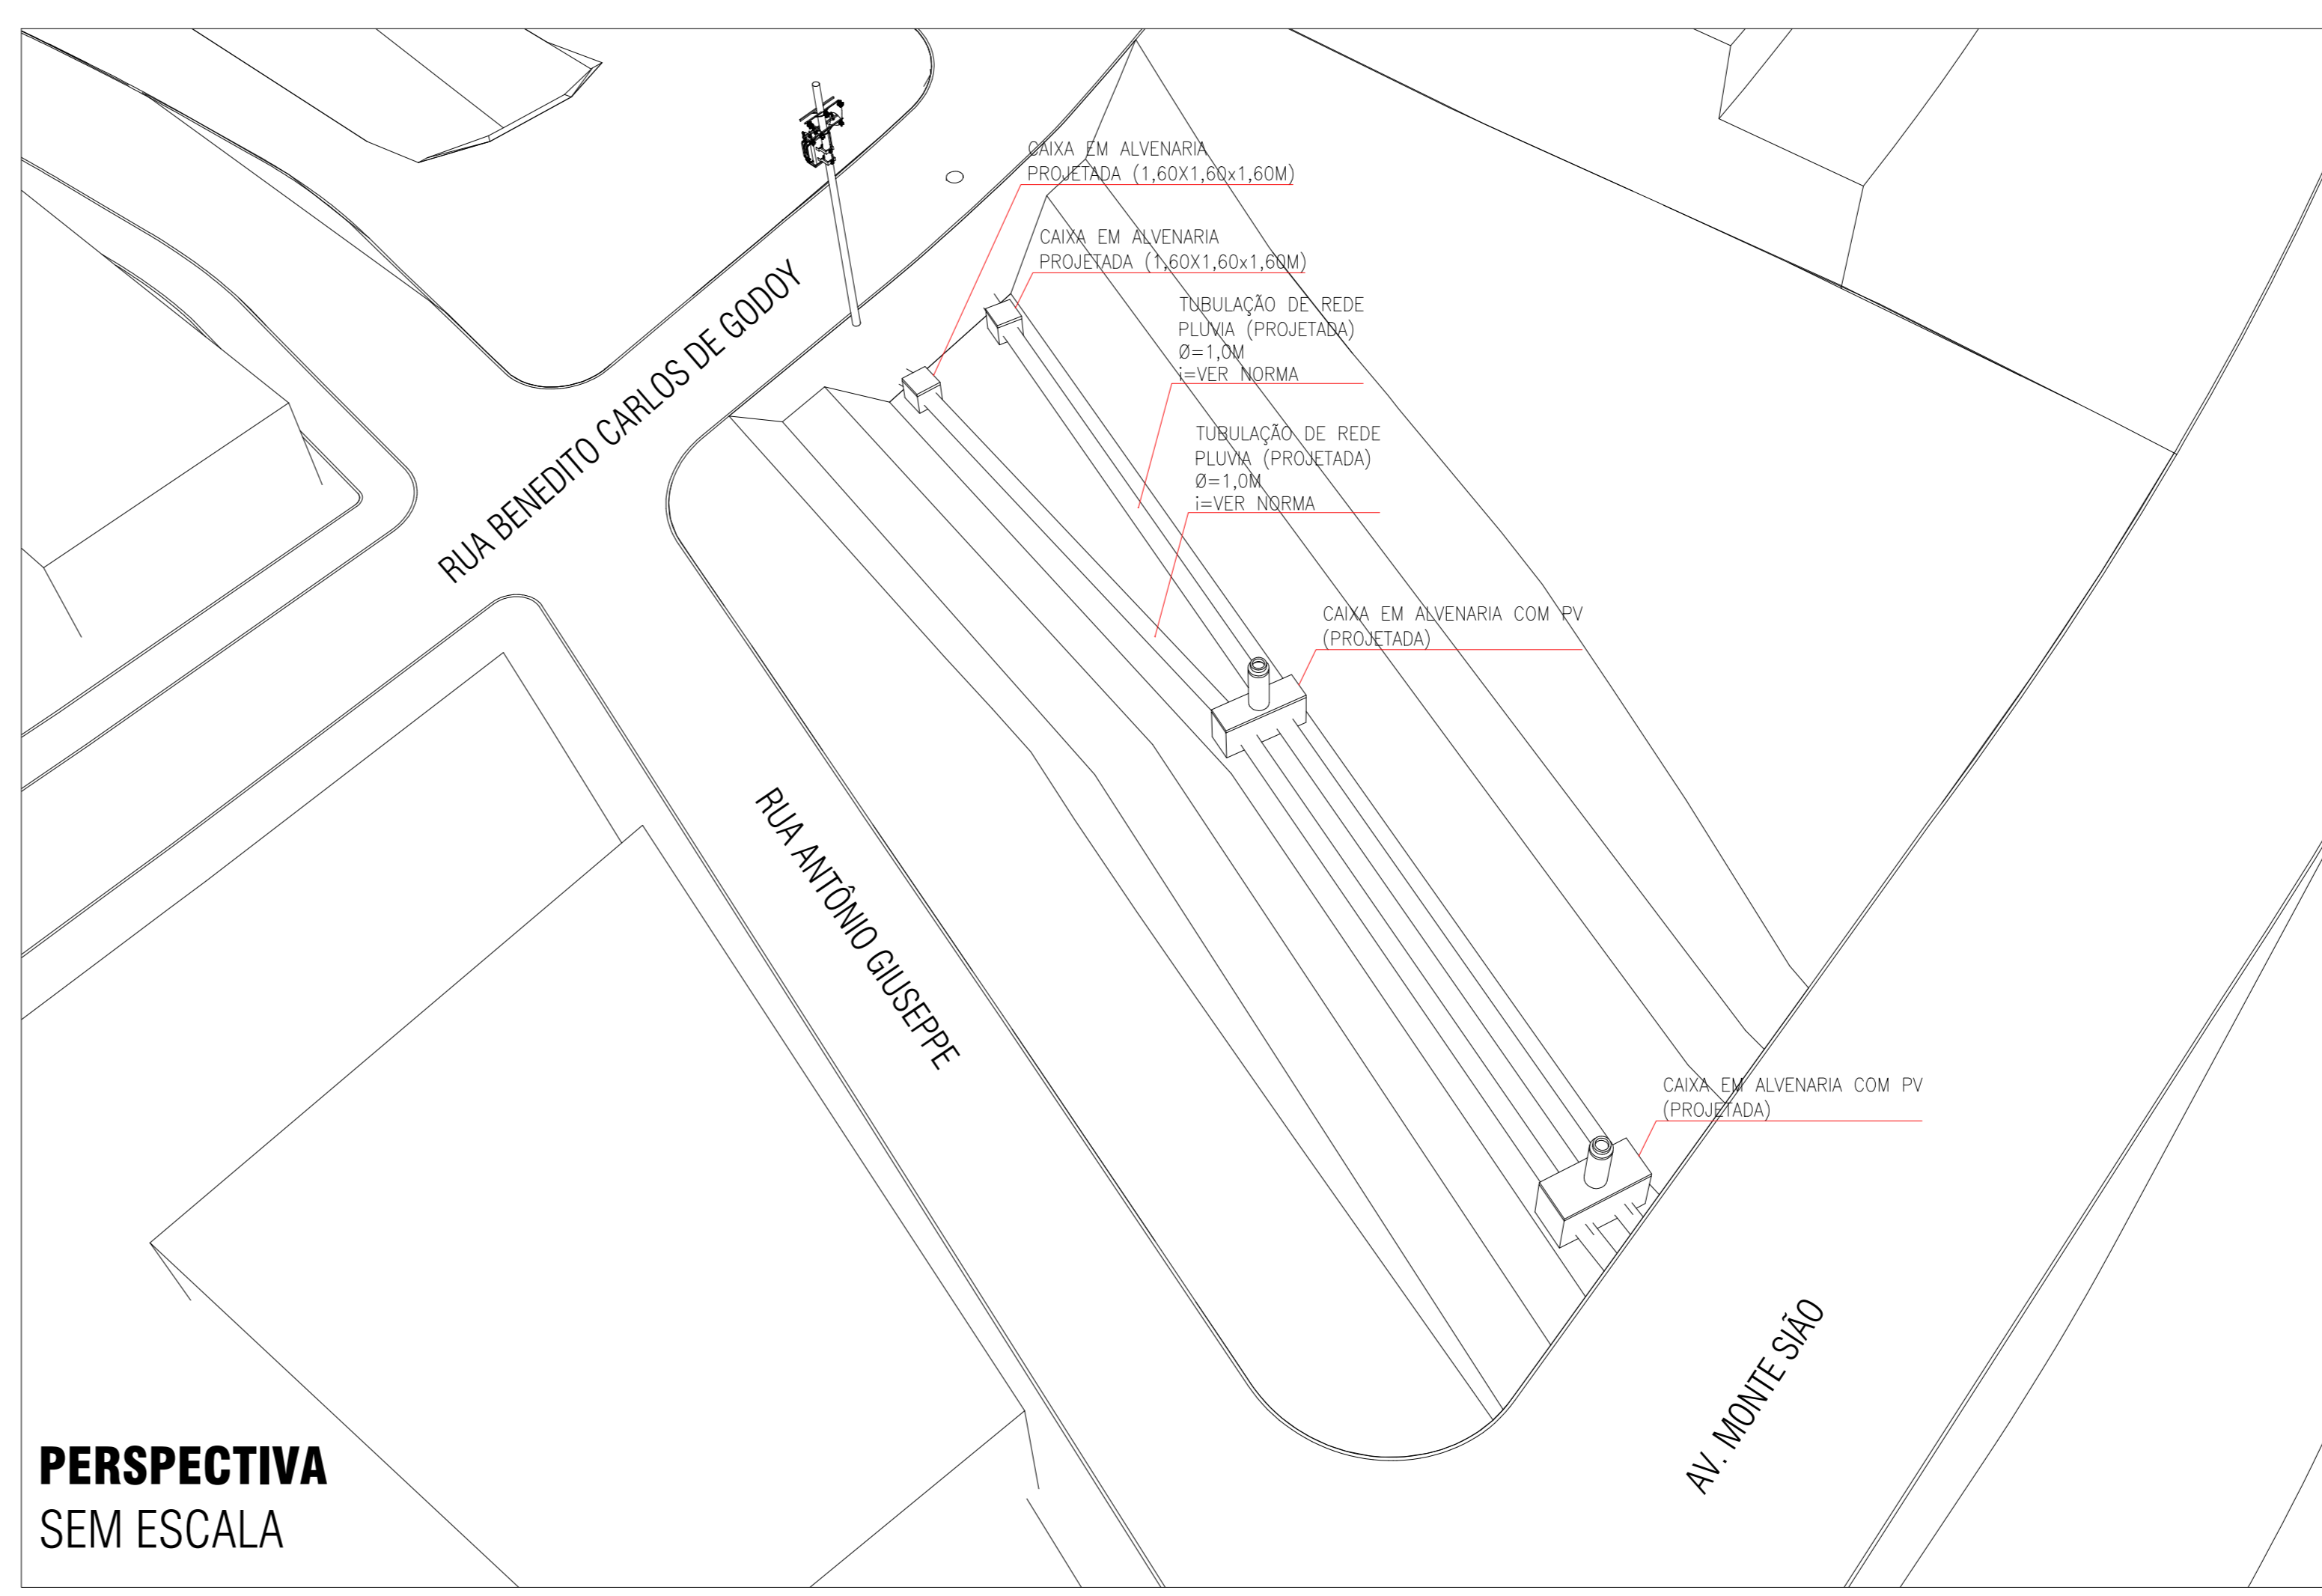

PERSPECTIVA
SEM ESCALA

<h3>Projeto</h3>	Folha única
Assunto: Parque Industrial (Galeria Pluvial)	
Local: R. Antônio Giuseppe - Parque Industrial Humberto Corsi, Águas de Lindóia - SP, 13940-000	
Proprietário: Prefeitura Municipal de Águas de Lindóia	
Legenda:	<small>Declaramos que a aprovação deste projeto não implica, no reconhecimento por parte da Prefeitura Municipal, do direito de propriedade do terreno.</small>
P.M.E.A.L	