



- LEGENDA:
- SINALIZ. HORIZONTAL A PINTAR/REPINTAR
 - SINALIZ. HORIZONTAL EXISTENTE/OUTRA ESTAPA DE PROJETO
 - SINALIZ. HORIZONTAL A APAGAR
 - LOMBADA A REMOVER
 - GUIA REBAIKADA A CONSTRUIR
 - SENTIDO DO TRAFEGO

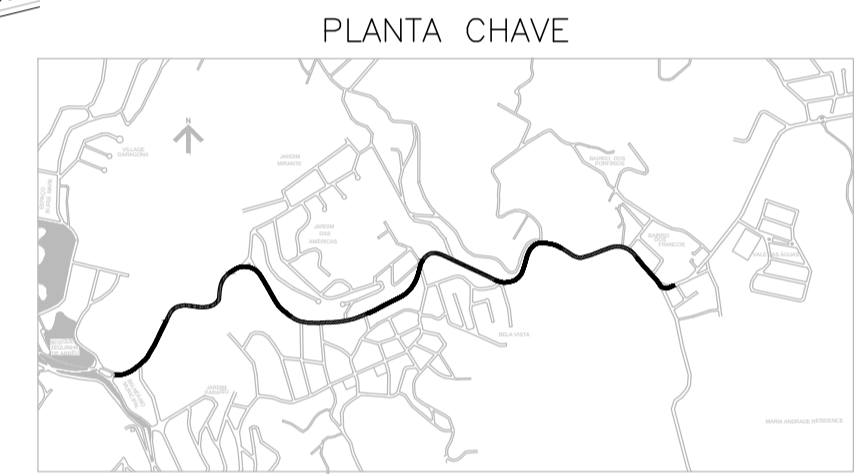

SINALIZAÇÃO HORIZ. AV. MONTE SIÃO - TRECHO 3
PLANTA 1:500

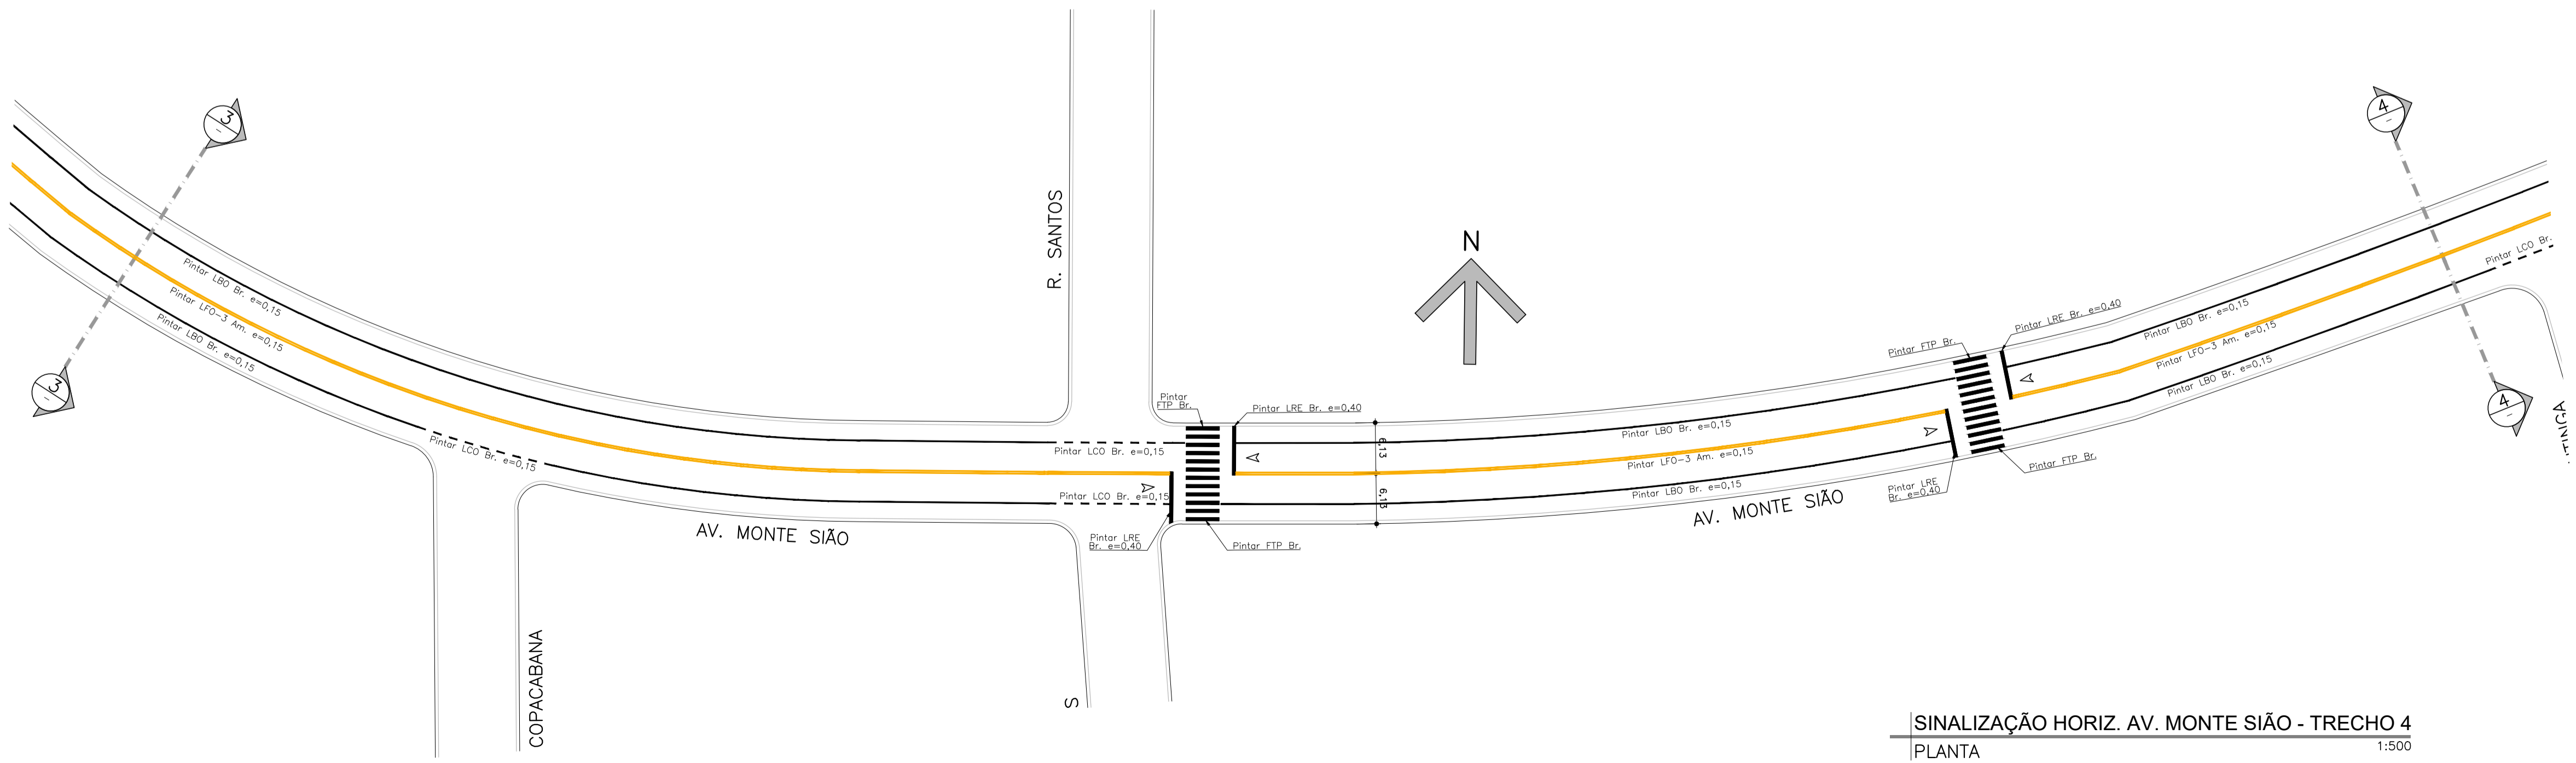

SINALIZAÇÃO HORIZ. AV. MONTE SIÃO - TRECHO 4
PLANTA 1:500

Projeto de Sinalização Folha 02/05

Assunto: **Sinalização Horizontal da Av. Monte Sião**
 Local: **Avenida Monte Sião, Águas de Lindóia - SP**
 Proprietário: **Prefeitura Municipal de Águas de Lindóia**

Quadro de Areas :

Sinalização espessura 3,00mm, para faixas	964,20 m ²
Sinalização espessura 3,00mm, para legendas	47,50 m ²
Sinalização espessura 1,50mm, para faixas	1.644,10 m ²

Declaro que a aprovação deste projeto não implica no reconhecimento por parte da Prefeitura Municipal do direito de propriedade do terreno.

Prefeitura Municipal de Águas de Lindóia
Proprietário

Eng. Civil: Victor Amadeu de Carvalho
CREA: 5062885991
Responsável Técnico pelo Projeto

ART: _____

P.M.E.A.L.