



- LEGENDA:**
-  SINALIZ. HORIZONTAL A PINTAR/REPINTAR
 -  SINALIZ. HORIZONTAL EXISTENTE/OUTRA ESTAPA DE PROJETO
 -  SINALIZ. HORIZONTAL A APAGAR
 -  LOMBADA A REMOVER
 -  QUIA REBAIXADA A CONSTRUIR
 -  SENTIDO DO TRÁFEGO

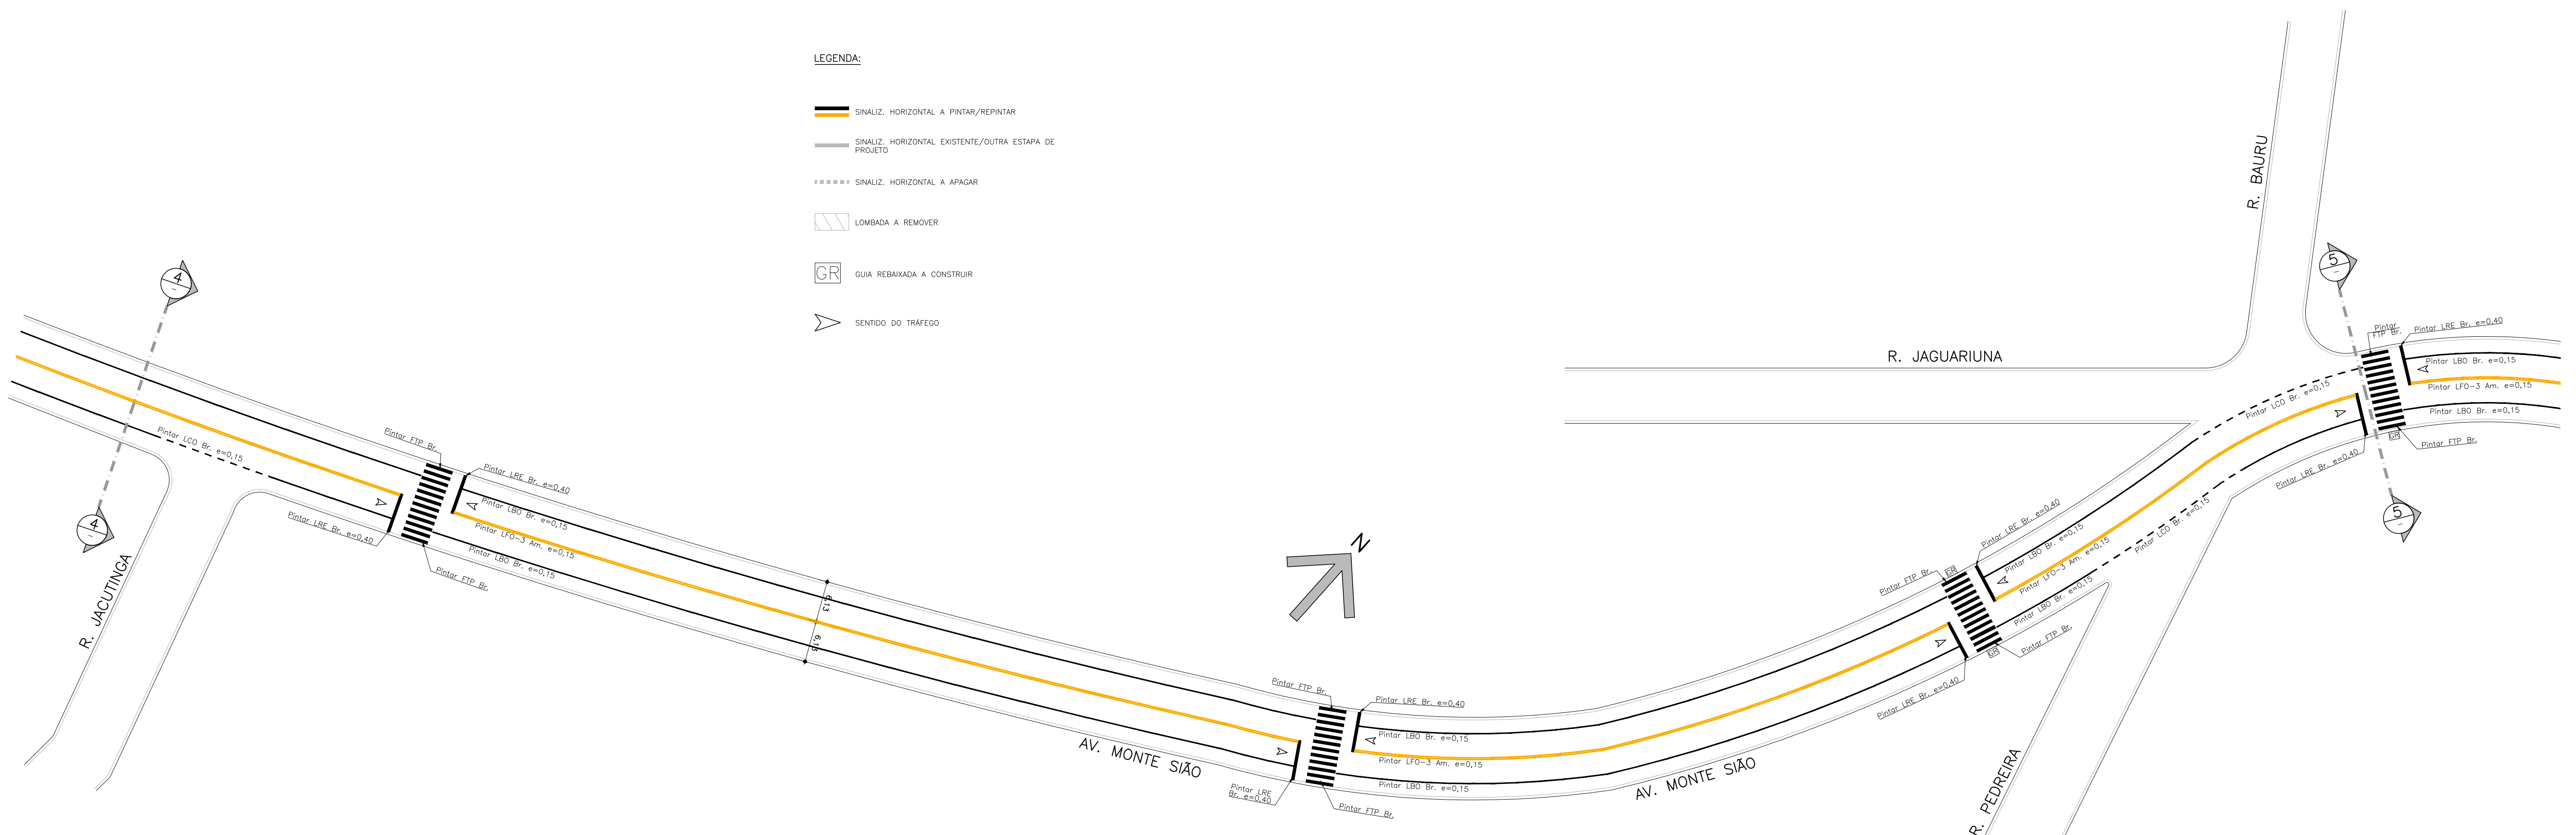

SINALIZAÇÃO HORIZ. AV. MONTE SIÃO - TRECHO 5
PLANTA 1:500

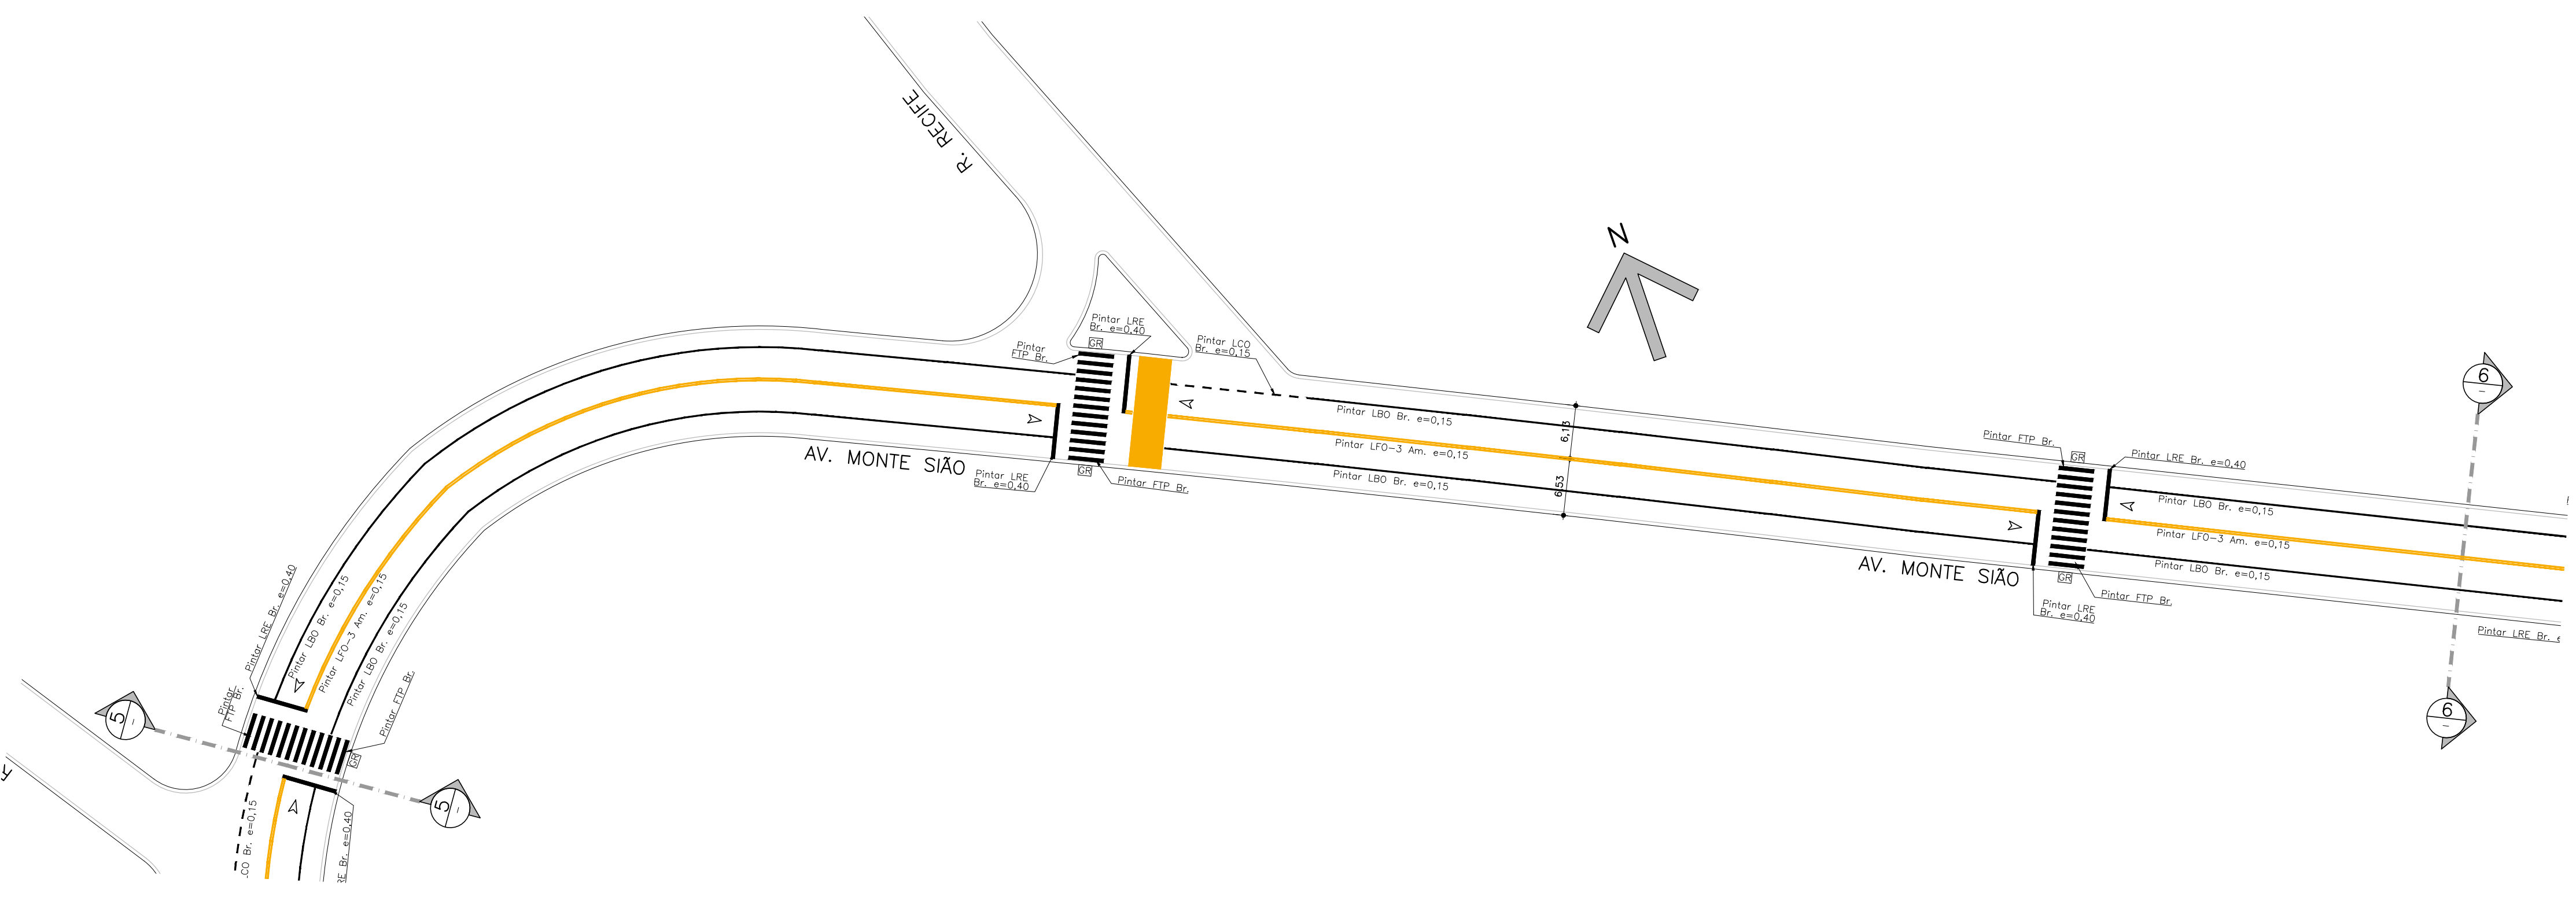

SINALIZAÇÃO HORIZ. AV. MONTE SIÃO - TRECHO 6
PLANTA 1:500

Projeto de Sinalização Folha 03/05

Assunto: Sinalização Horizontal da Av. Monte Sião
 Local: Avenida Monte Sião, Águas de Lindóia - SP
 Proprietário: Prefeitura Municipal de Águas de Lindóia

Quadro de Areas :

Sinalização espessura 3,00mm, para faixas	964,20 m ²
Sinalização espessura 3,00mm, para legendas	47,50 m ²
Sinalização espessura 1,50mm, para faixas	1.644,10 m ²

Declaro que a aprovação deste projeto não implica no reconhecimento por parte da Prefeitura Municipal do direito de propriedade do terreno.

Prefeitura Municipal de Águas de Lindóia
Proprietário

Eng. Civil: Victor Amadeu de Carvalho
CREA: 5062885991
Responsável Técnico pelo Projeto

ART: _____

P.M.E.A.L.