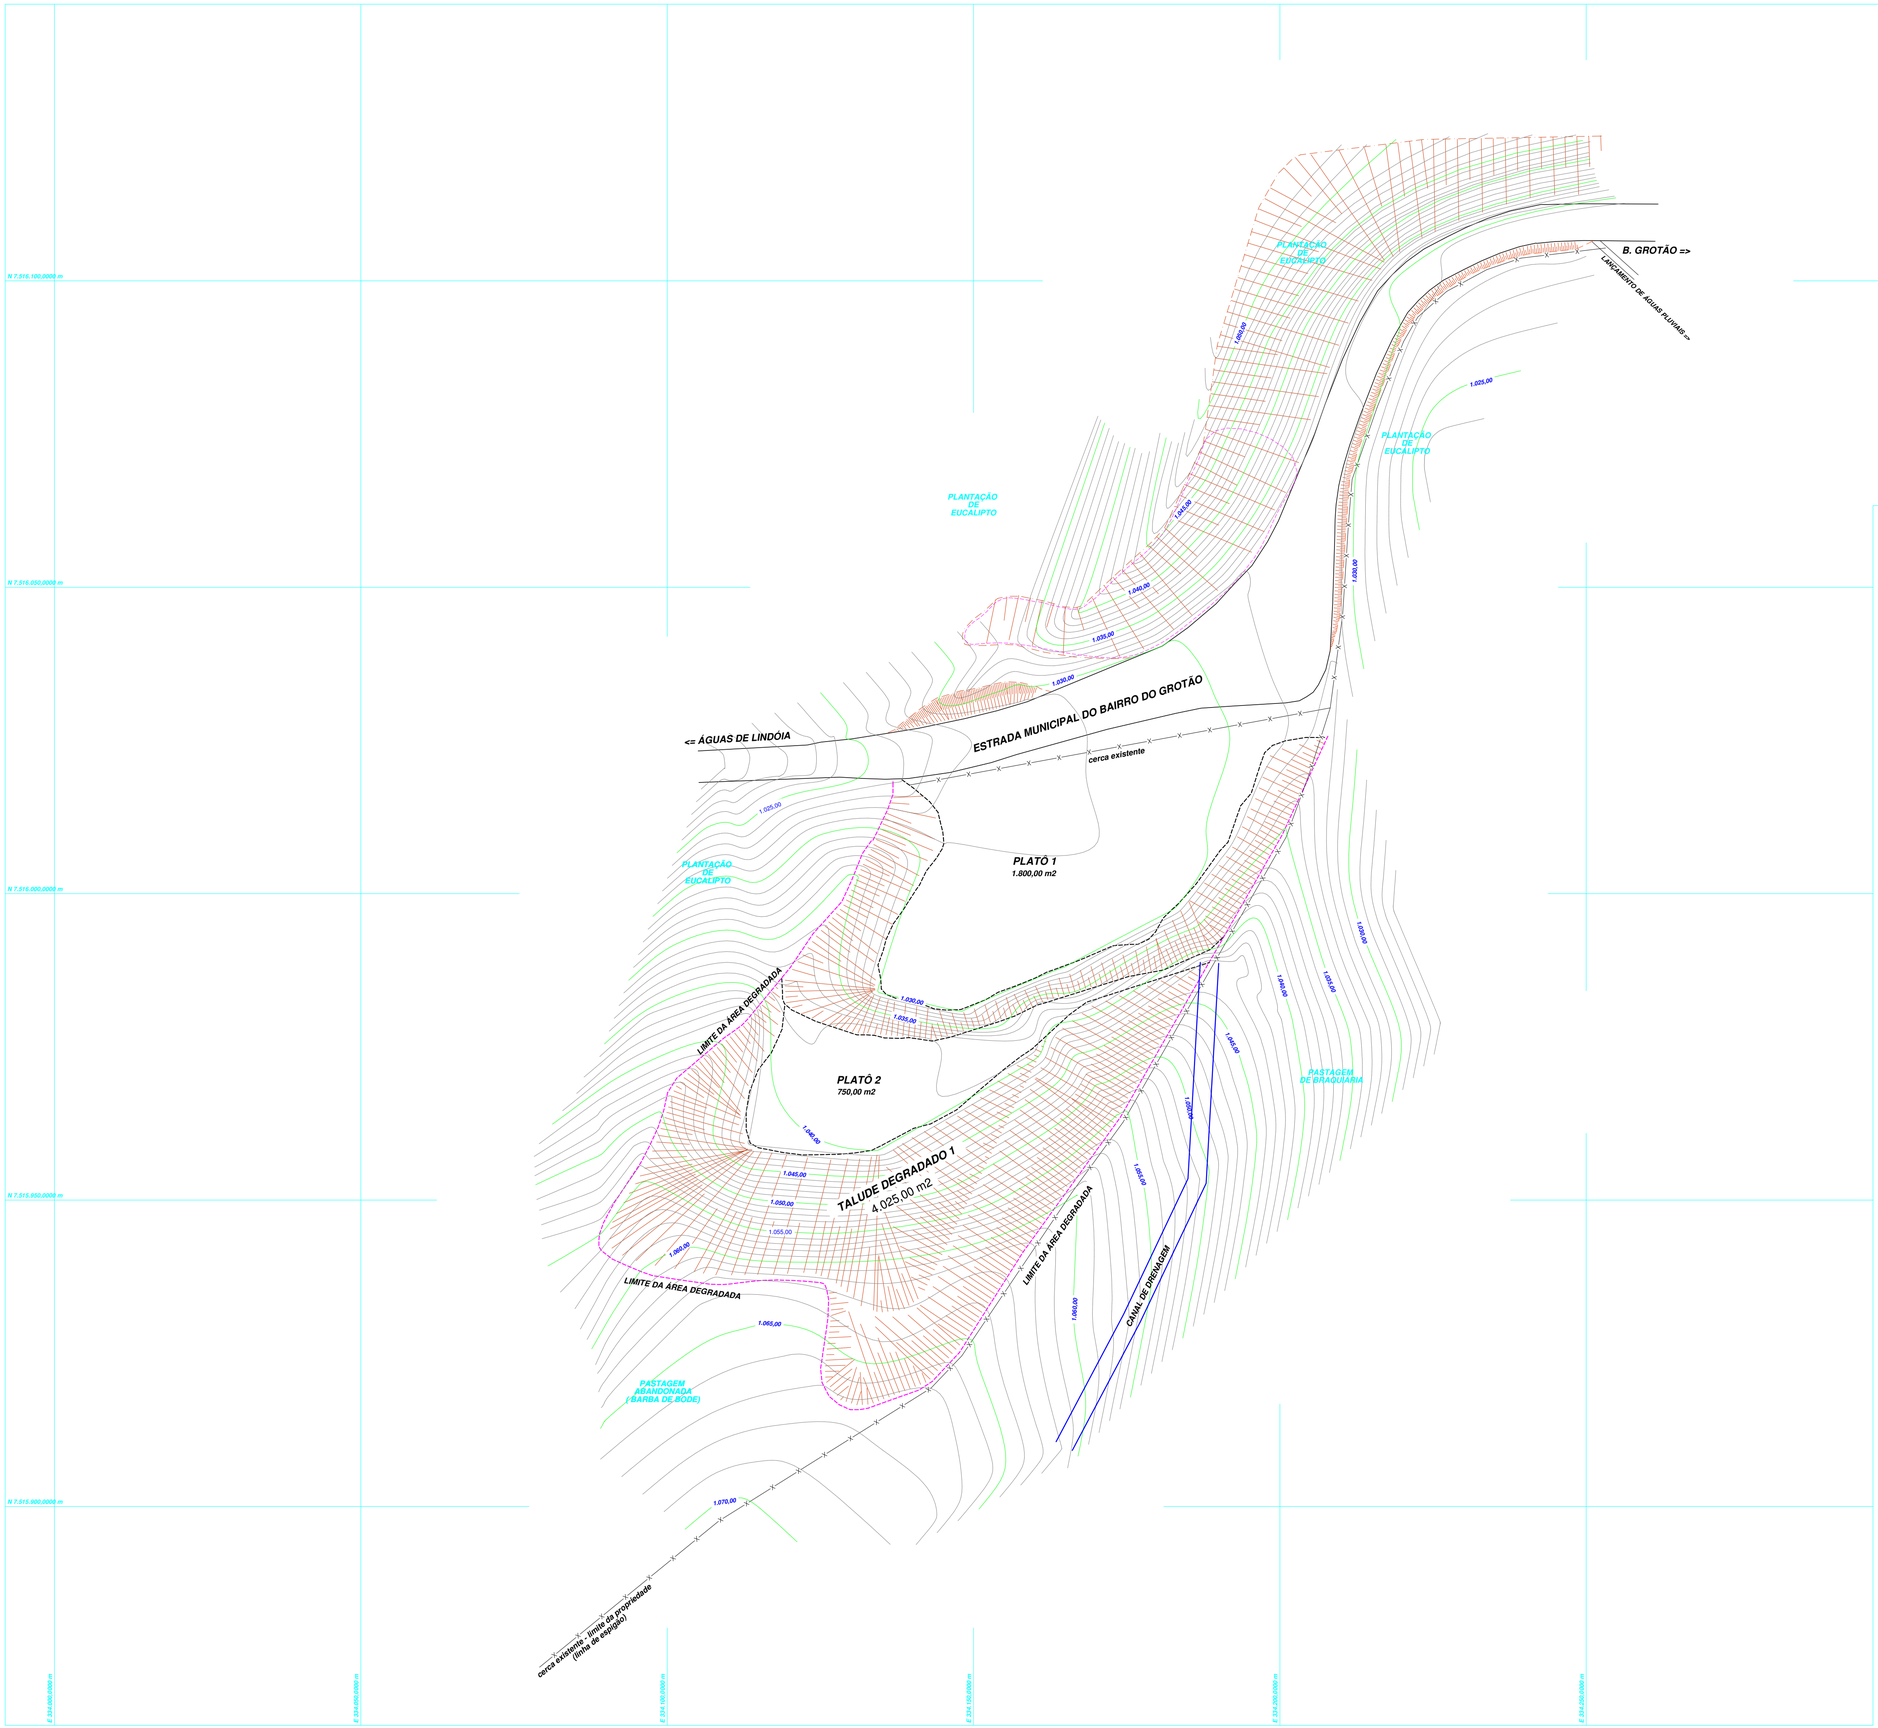

Escala Gráfica:

0m 2,50 5 7,50 10 12,50 15 20 25 37,50 50

Convenções topográficas - NBR 13133

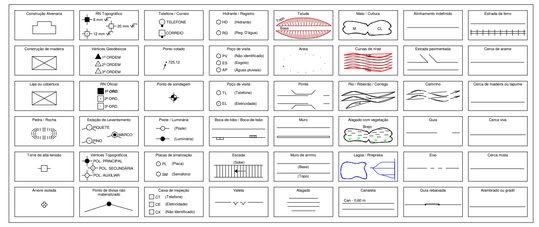

Título: LEVANTAMENTO TOPOGRÁFICO PLANIALTIMÉTRICO	Folha: 02/04

Objetivo:

PLANTA PLANIALTIMÉTRICA CADASTRAL

Município:

ÁGUAS DE LINDÓIA

Proprietários:

PREFEITURA MUNICIPAL DE ÁGUAS DE LINDÓIA

Imóvel:

CASCALHEIRA - MORRO PELADO

Escala:	Data:	Estado:
1 / 500	10/06/2017	SÃO PAULO

Situação:

VIDE PLANTA DE LOCALIZAÇÃO

Proprietários:

PREFEITURA MUNICIPAL DE ÁGUAS DE LINDÓIA

Resp. Técnico:

RICARDO AUGUSTO DE SOUZA
ENGENHEIRO AGRÔNOMO
ENGENHEIRO AGRIMENSOR
CREA 5061027683/D
ART Nº 92221220131742930

Quadro de Áreas:

VIDE PLANILHAS

Aprovações:

A1 = (841 X 594)

Este desenho foi elaborado utilizando uma versão original do sistema profissional para Cálculos, Desenho e Projeto topográfico Mensa Topo(R)(A) 8.0 / 11 - Nuvens de Sonho - 2016 - Licenciado a: RICARDO AUGUSTO DE SOUZA