

# Projeto Arquitetônico

Capa

*Assunto:*

**Execução de Atrativo Turístico no  
Lago da Praça Adhemar de Barros**

*Local:* **Praça Adhemar de Barros - Centro - s/nº  
Águas de Lindóia - S.P.**

*Proprietário:*

**Prefeitura Municipal de Águas de Lindóia**

**Quadro de Áreas :**

*Declaro que a aprovação deste projeto não implica no  
reconhecimento por parte da Prefeitura Municipal,  
do direito de propriedade do terreno.*

**Prefeitura Municipal de Águas de Lindóia**  
*Proprietário*

**Samuel Mantovani - Arquiteto Urbanista**  
CAU: A131991-4  
*Autor do Projeto*  
ART.: 13742924

**Eng. Civil: Victor Amadeu de Carvalho**  
CREA: 5062885991  
*Responsável Técnico*  
ART.: 28027230231782885


**P.M.E.A.L.**







PERSPECTIVAS ILUSTRATIVAS

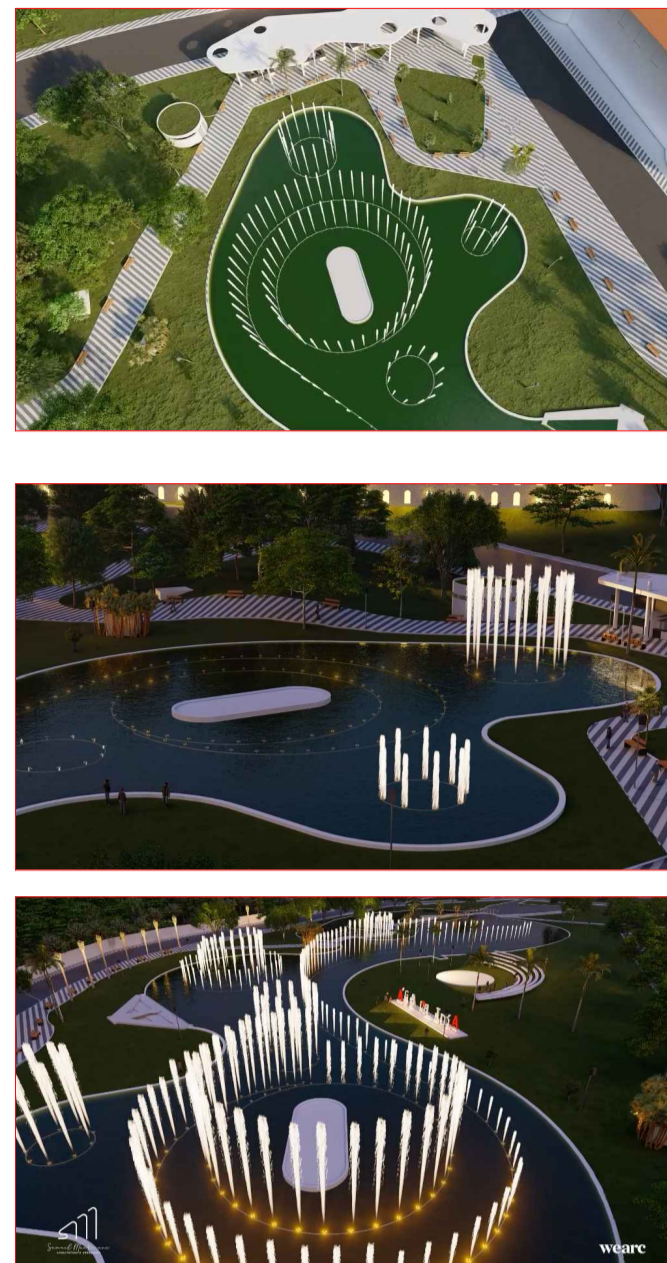

Implantação Geral Dança das Águas

SETOR 2 (DANÇA DAS ÁGUAS)

LAGO DA PRAÇA ADHEMAR DE BARROS

SETOR 1 (DANÇA DAS ÁGUAS)  
DADE 2023 (VÍDE PRANCHA 03)

SETOR 4 (ANFITEATRO ABERTO)

SETOR 3 (DANÇA DAS ÁGUAS)

PAINEL CENTRAL



Imagem Implantativa  
ESCALA 1: 300

Implantação Geral  
ESCALA 1: 300

Projeto Arquitetônico

Folha  
02/06

Assunto: **Execução de Atrativo Turístico no Lago da Praça Adhemar de Barros**

Local: **Praça Adhemar de Barros - Centro - s/nº Águas de Lindóia - S.P.**

Proprietário: **Prefeitura Municipal de Águas de Lindóia**

Quadro de Áreas :

Declaro que a aprovação deste projeto não implica no reconhecimento por parte da Prefeitura Municipal, do direito de propriedade do terreno.

*Prefeitura Municipal de Águas de Lindóia*  
Proprietário




**Samuel Mantovani - Arquiteto Urbanista**  
CAU: A131991-4  
Autor do Projeto  
ART.: 13742924

**Eng. Civil: Victor Amadeu de Carvalho**  
CREA: 506288591  
Responsável Técnico  
ART.: 28027230231782885

**P.M.E.A.L.**



SETOR 1 - DANÇA DAS ÁGUAS

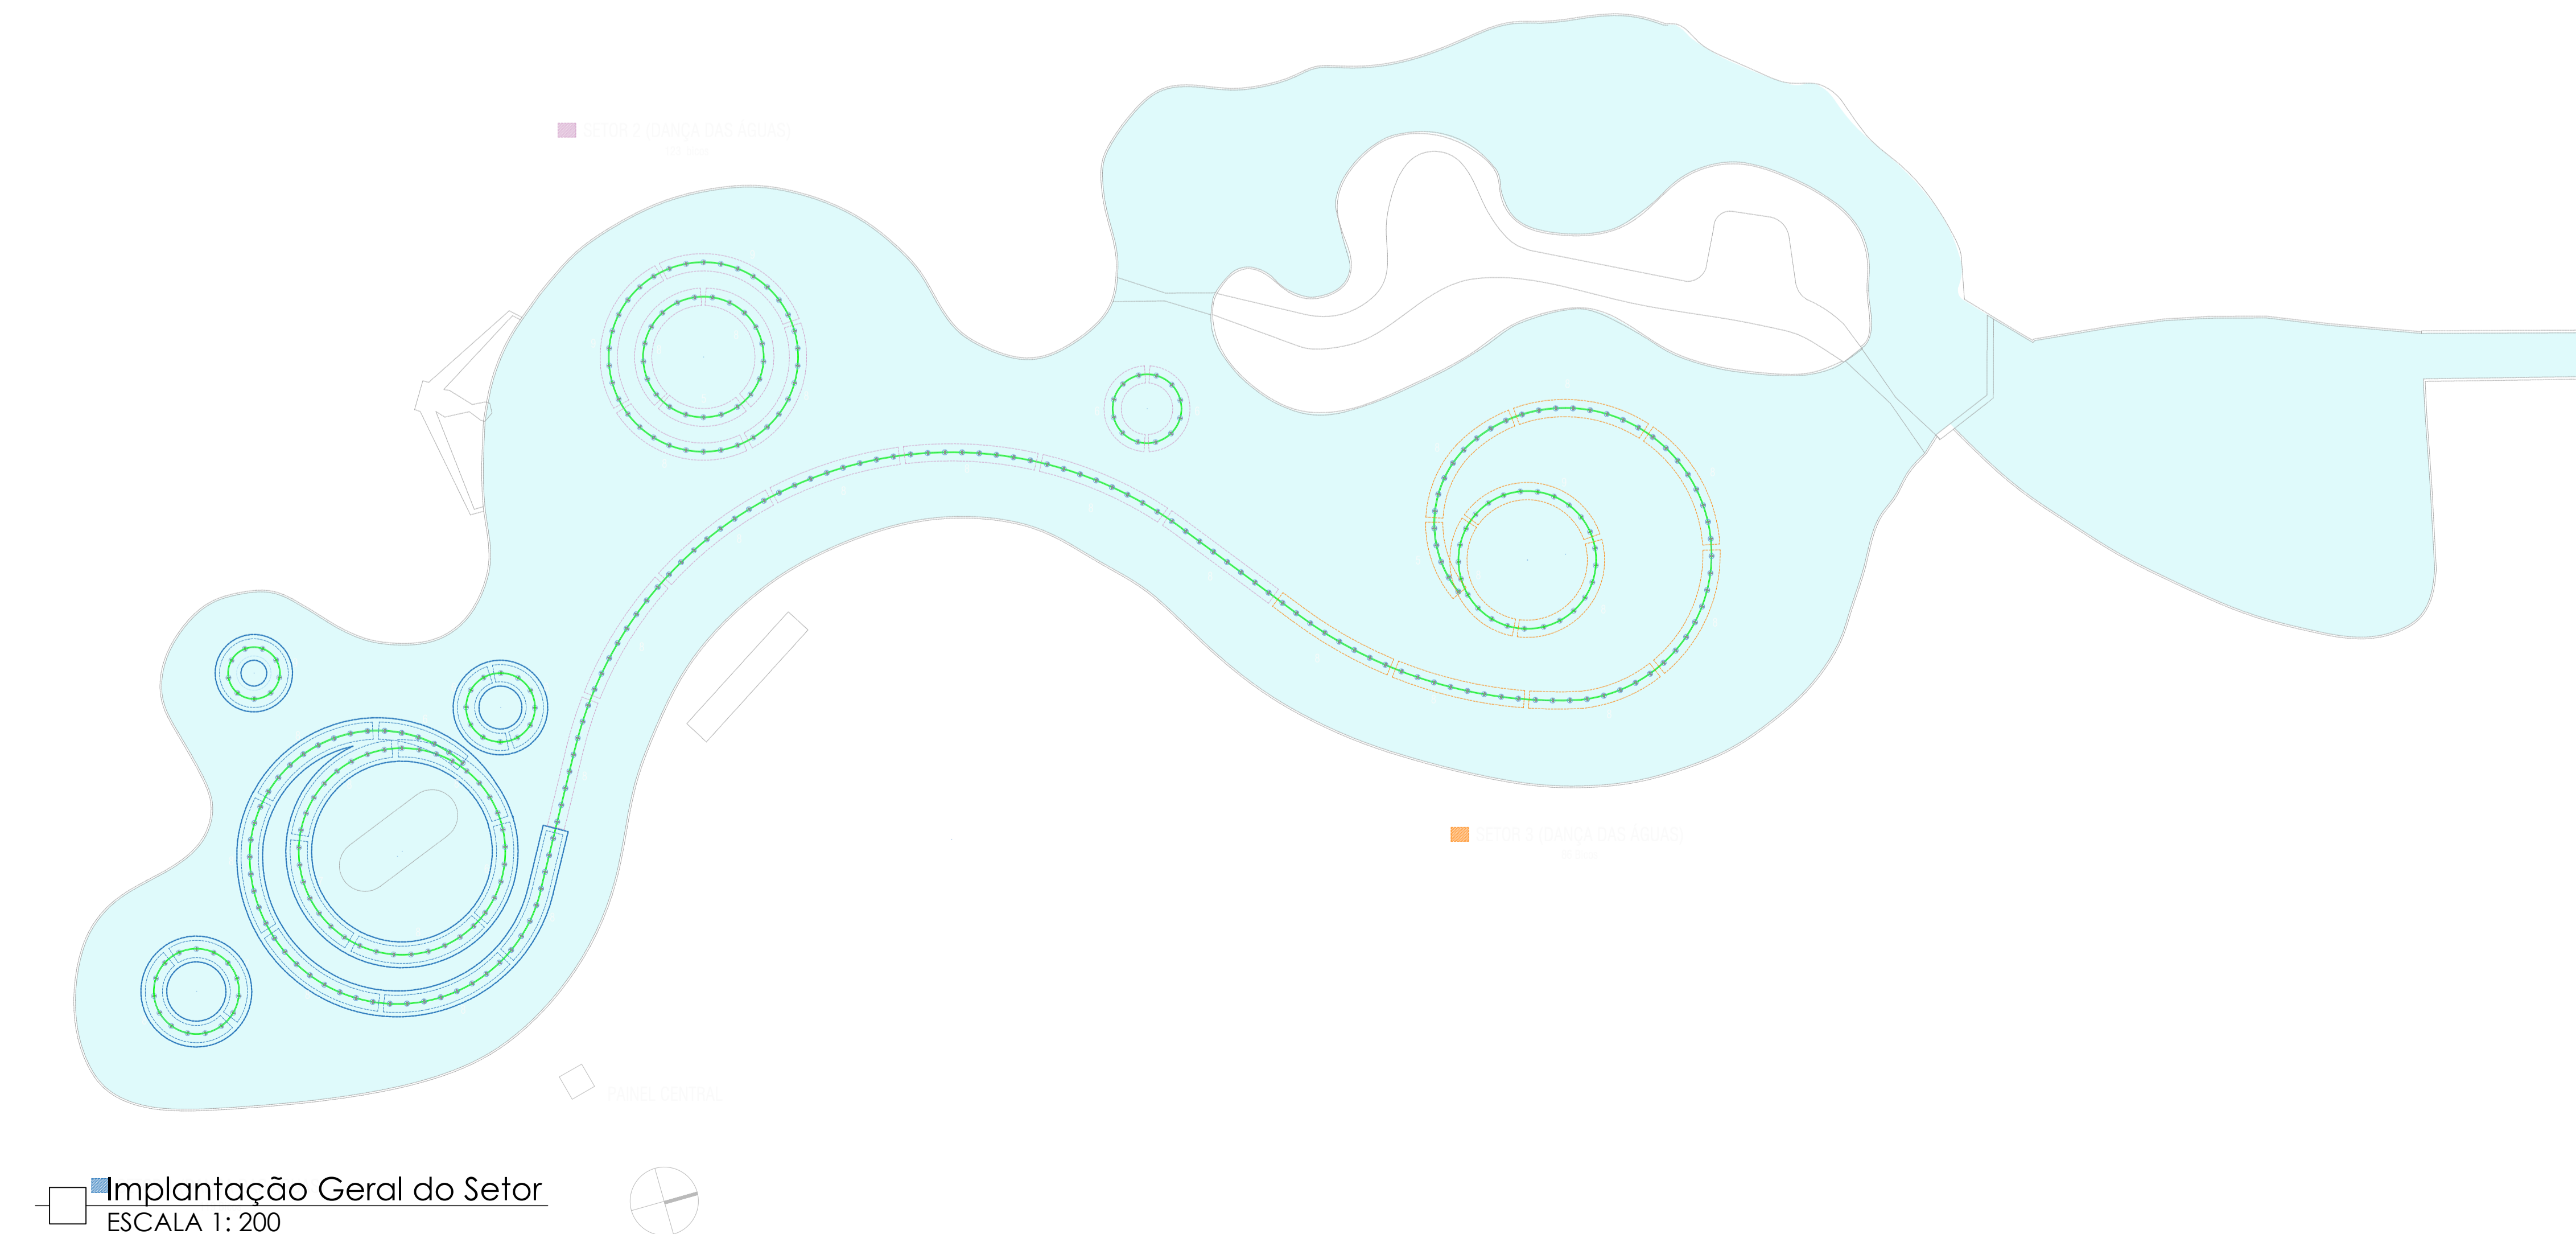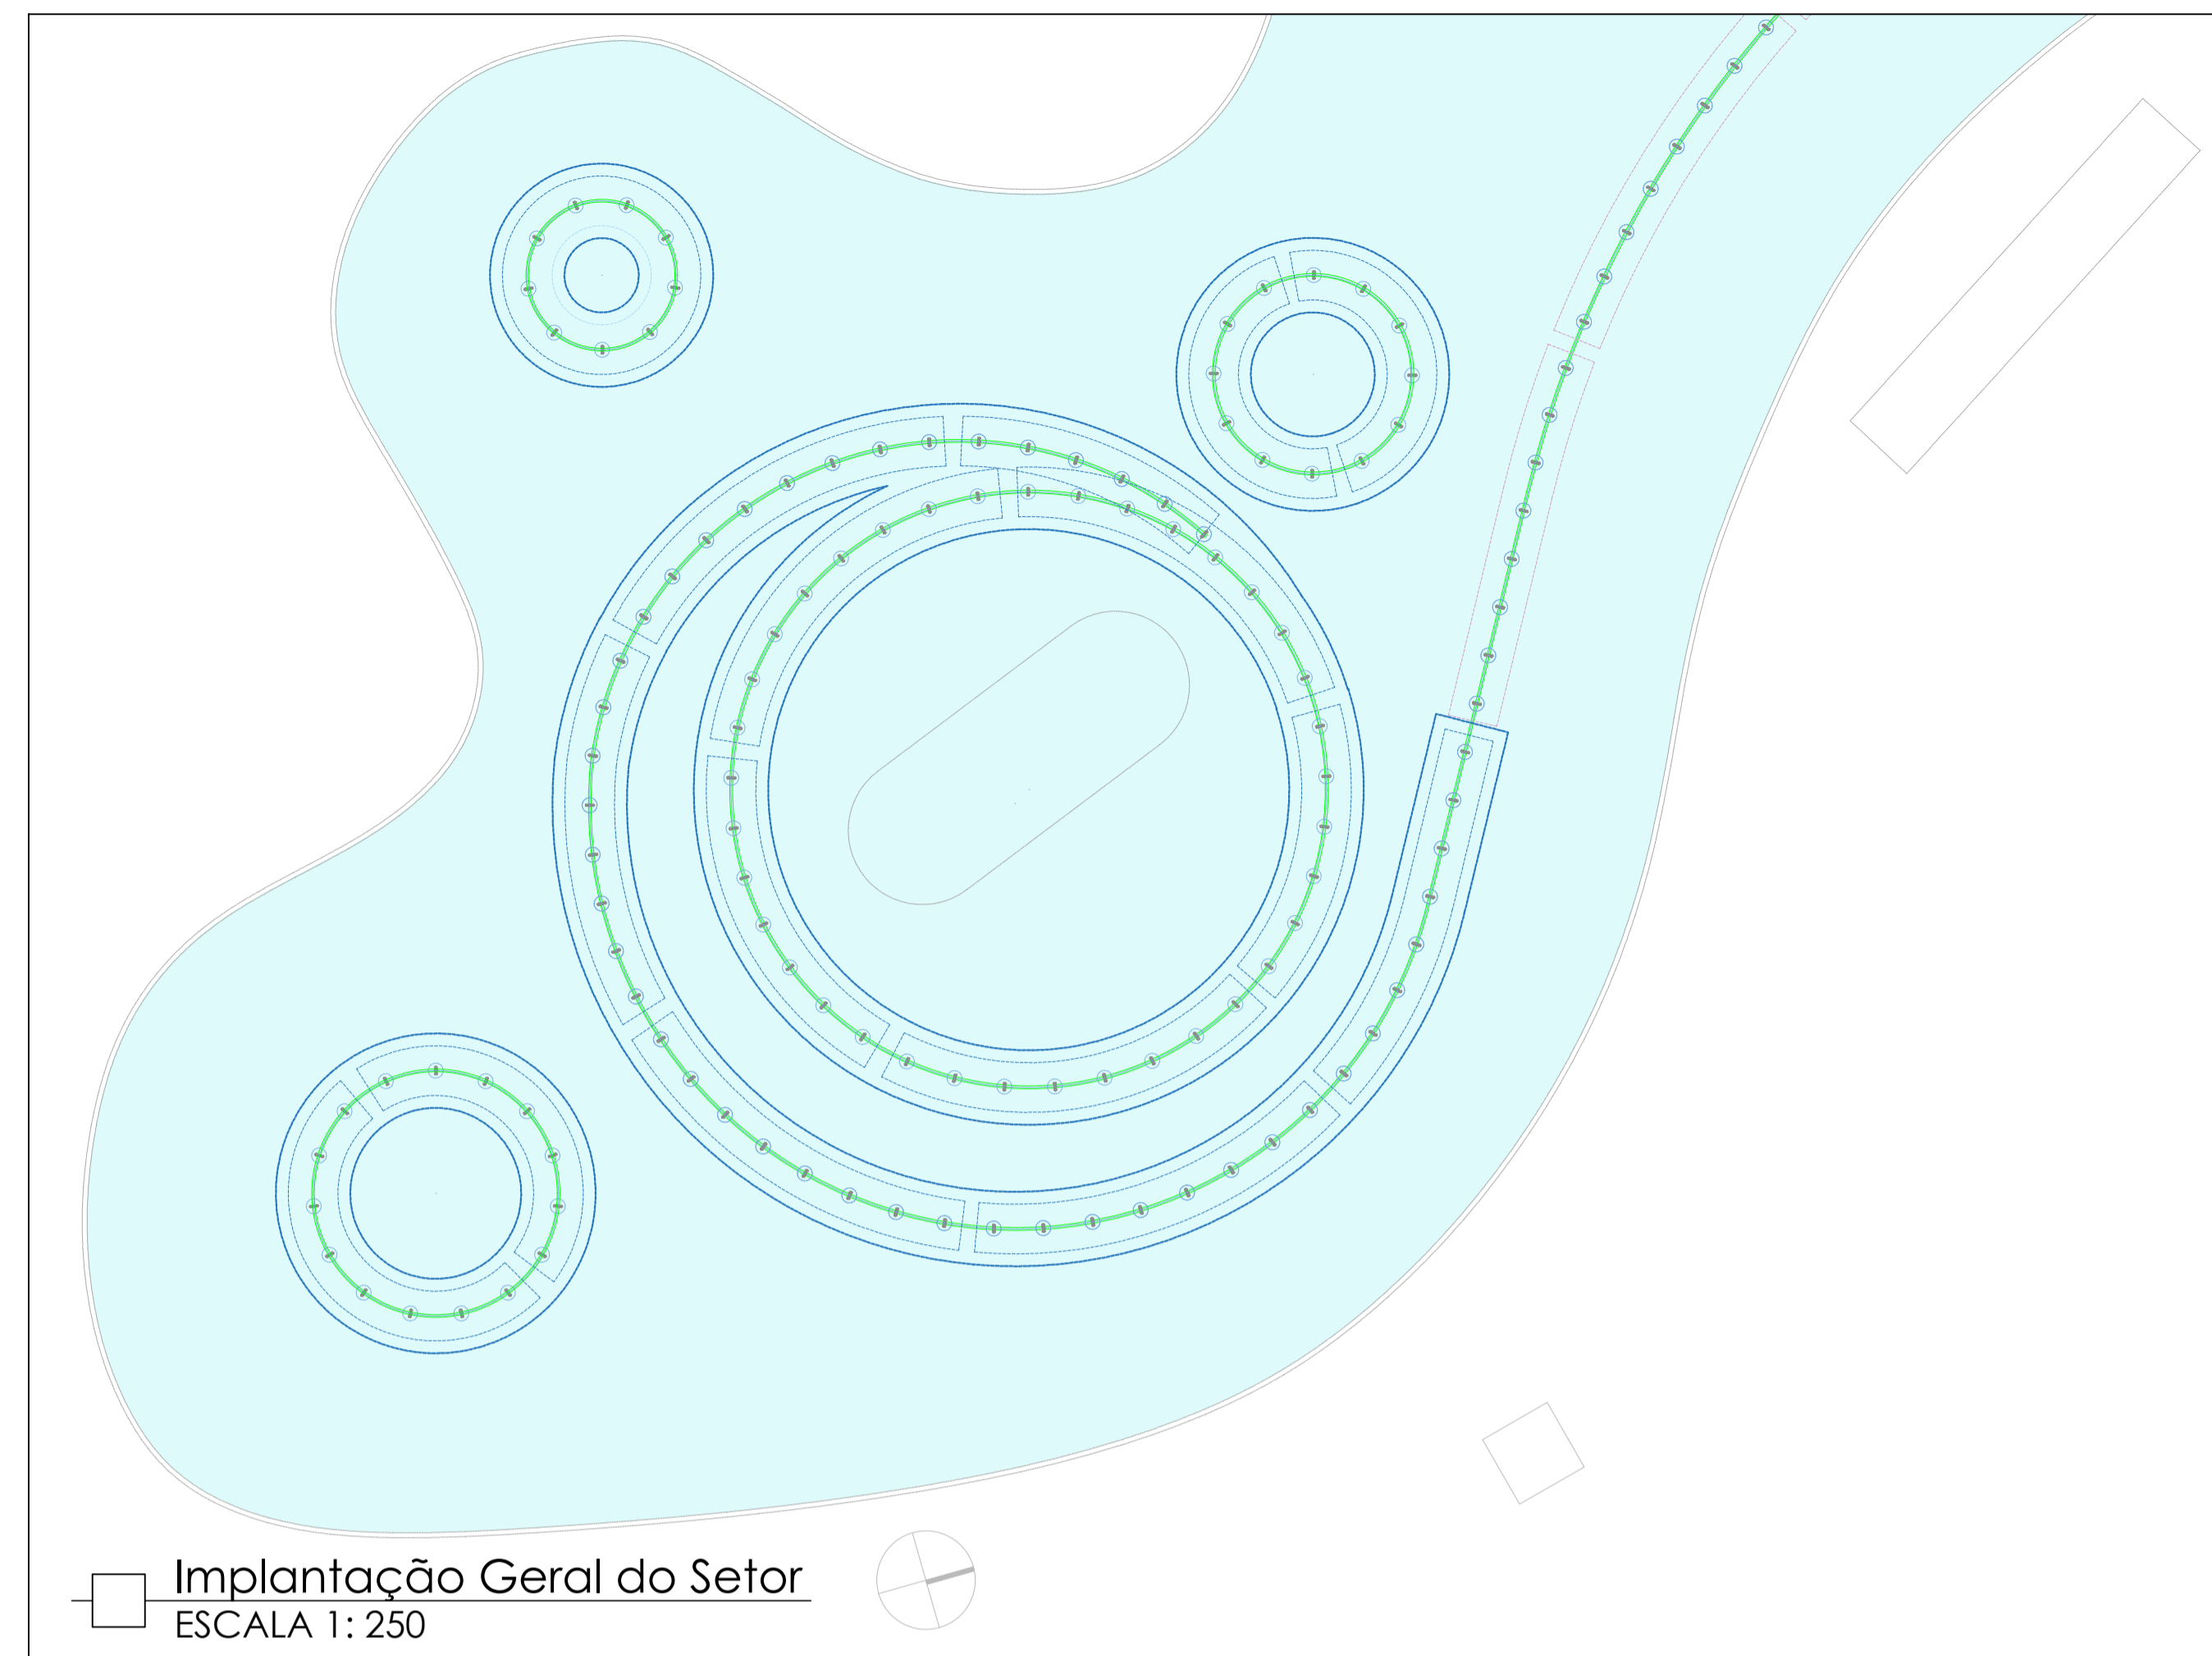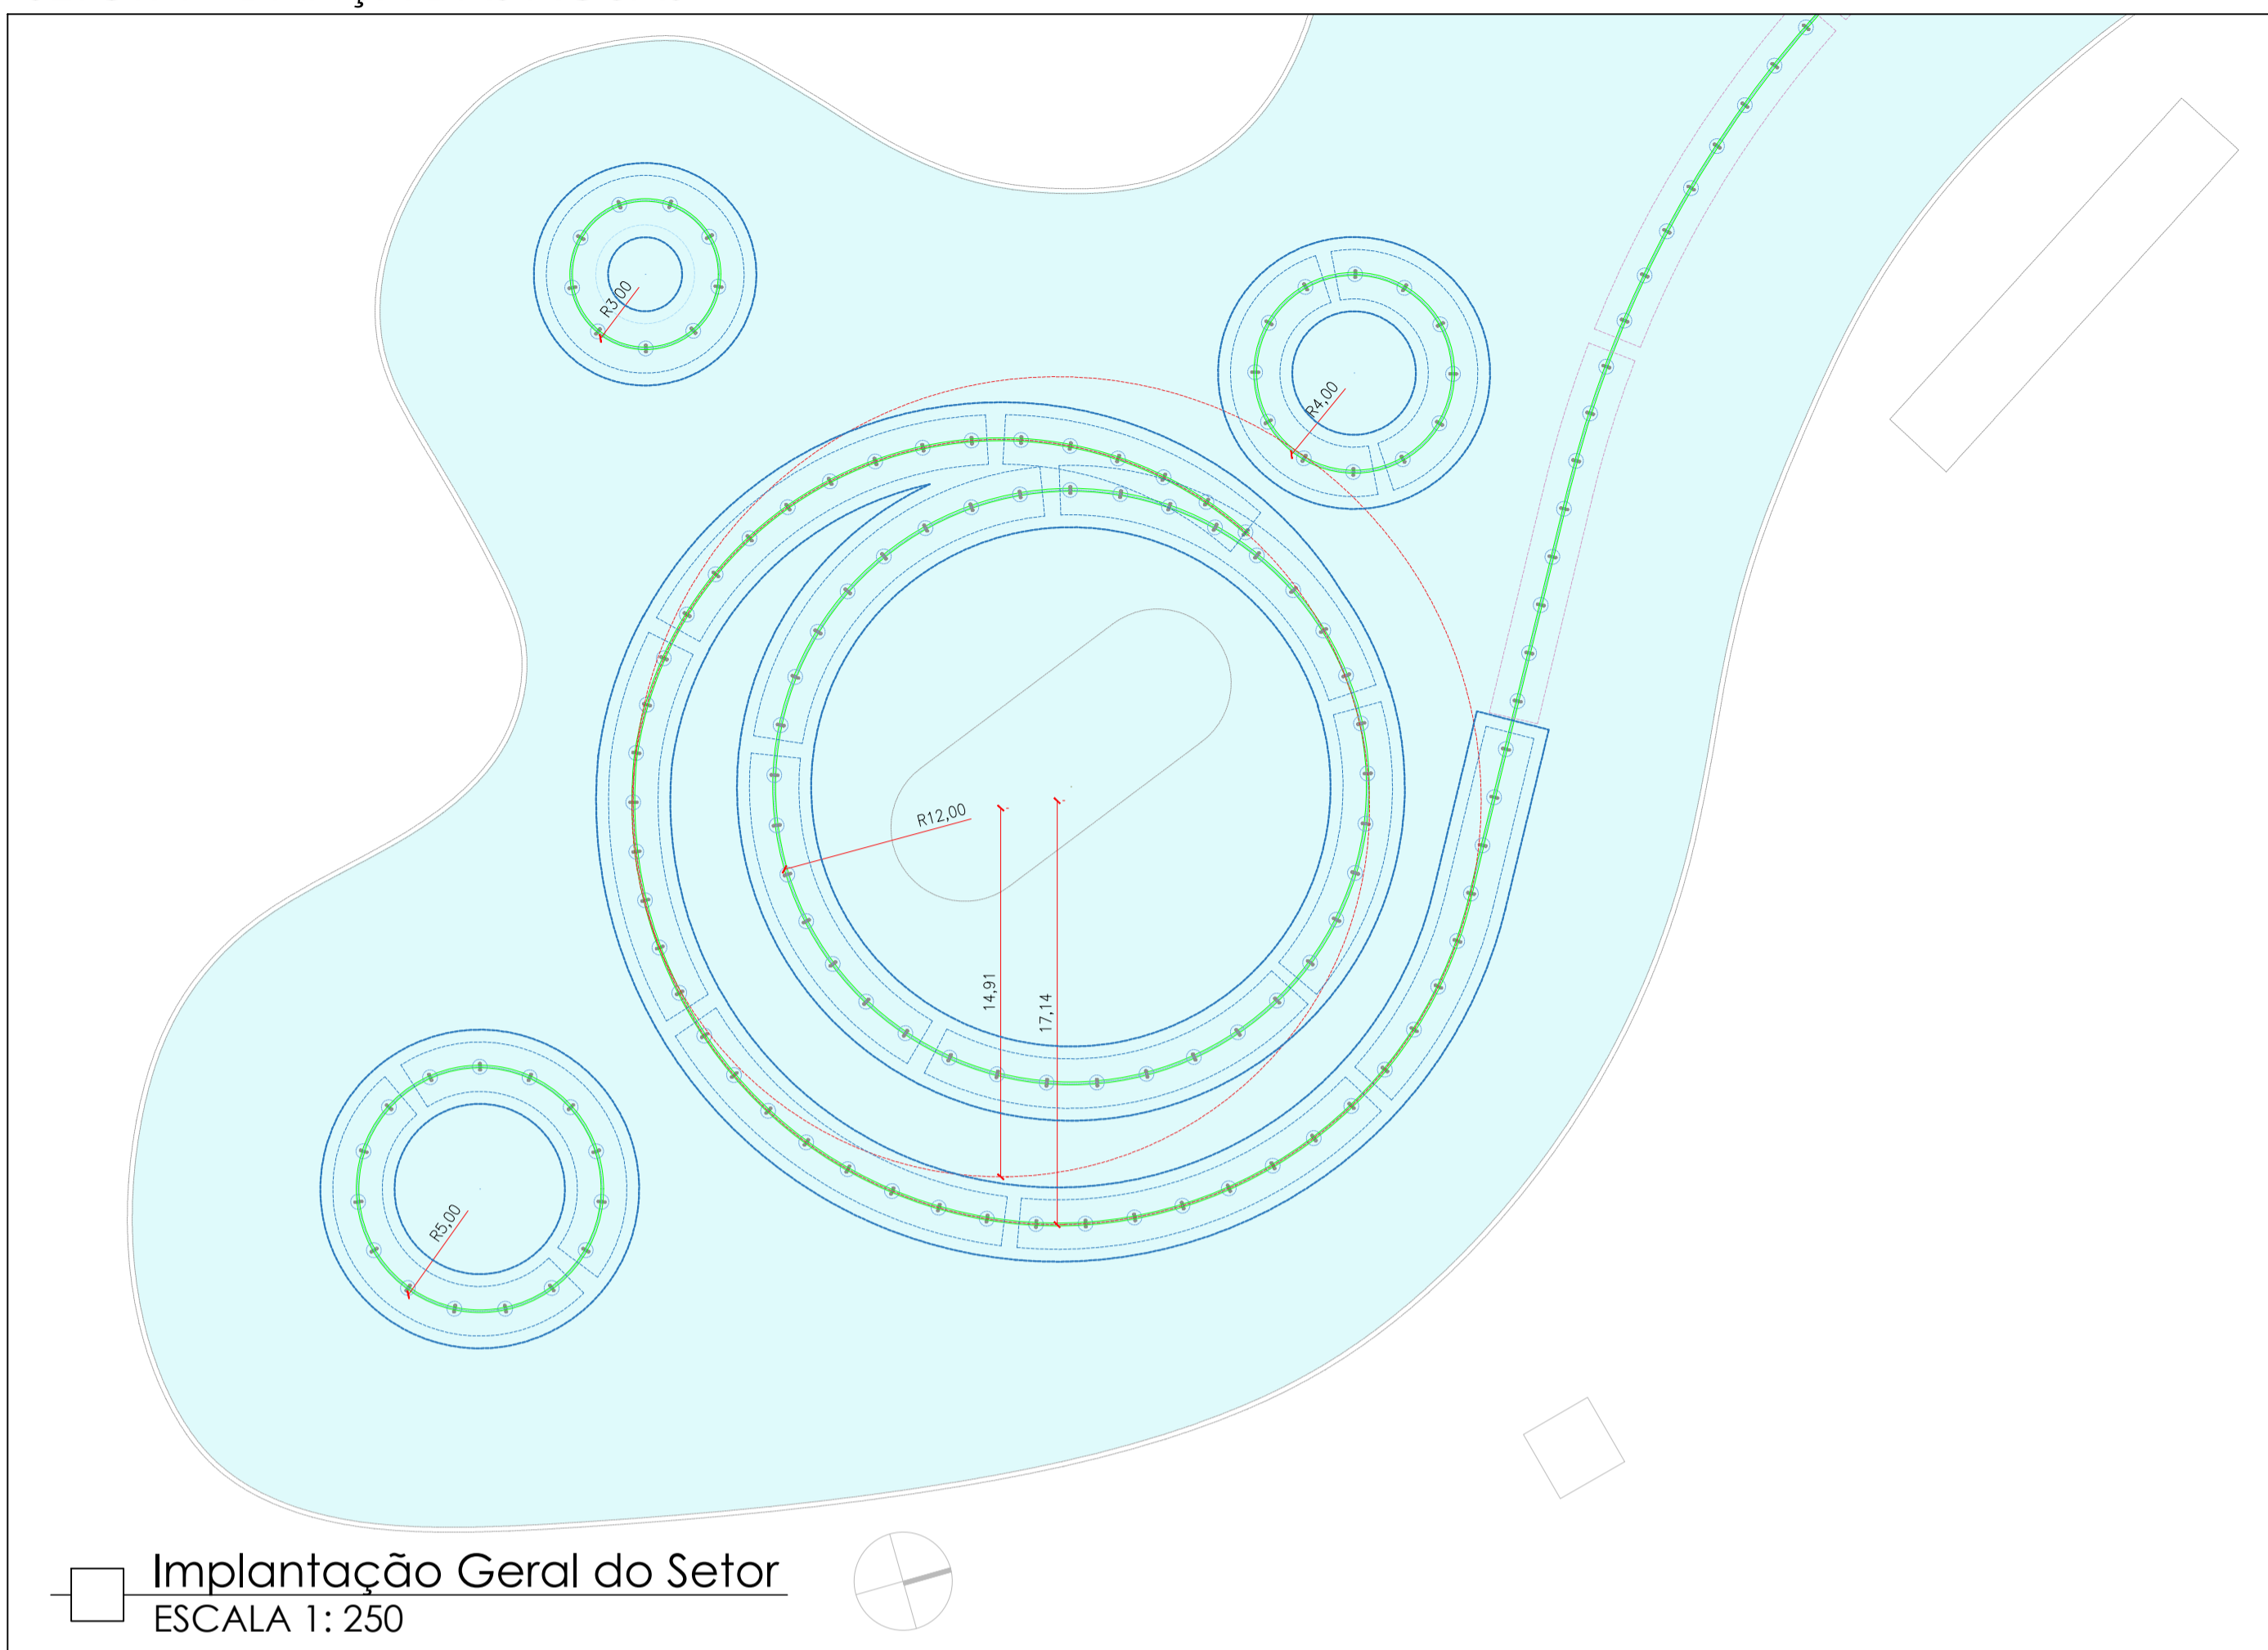

**Projeto Arquitetônico** Folha 03/06

Assunto: **Execução de Atrativo Turístico no Lago da Praça Adhemar de Barros**  
 Local: **Praça Adhemar de Barros - Centro - s/nº Águas de Lindóia - S.P.**  
 Proprietário: **Prefeitura Municipal de Águas de Lindóia**

Declaro que a aprovação deste projeto não implica no reconhecimento por parte da Prefeitura Municipal, do direito de propriedade do terreno.

**Prefeitura Municipal de Águas de Lindóia**  
 Proprietário


**Samuel Mantovani - Arquiteto Urbanista**  
 CAU: A131991-4  
 Autor do Projeto  
 ART.: 13742924

**Eng. Civil: Victor Amadeu de Carvalho**  
 CREA: 506288591  
 Responsável Técnico  
 ART.: 28027230231782885

**P.M.E.A.L.**




SETOR 1 - DANÇA DAS ÁGUAS

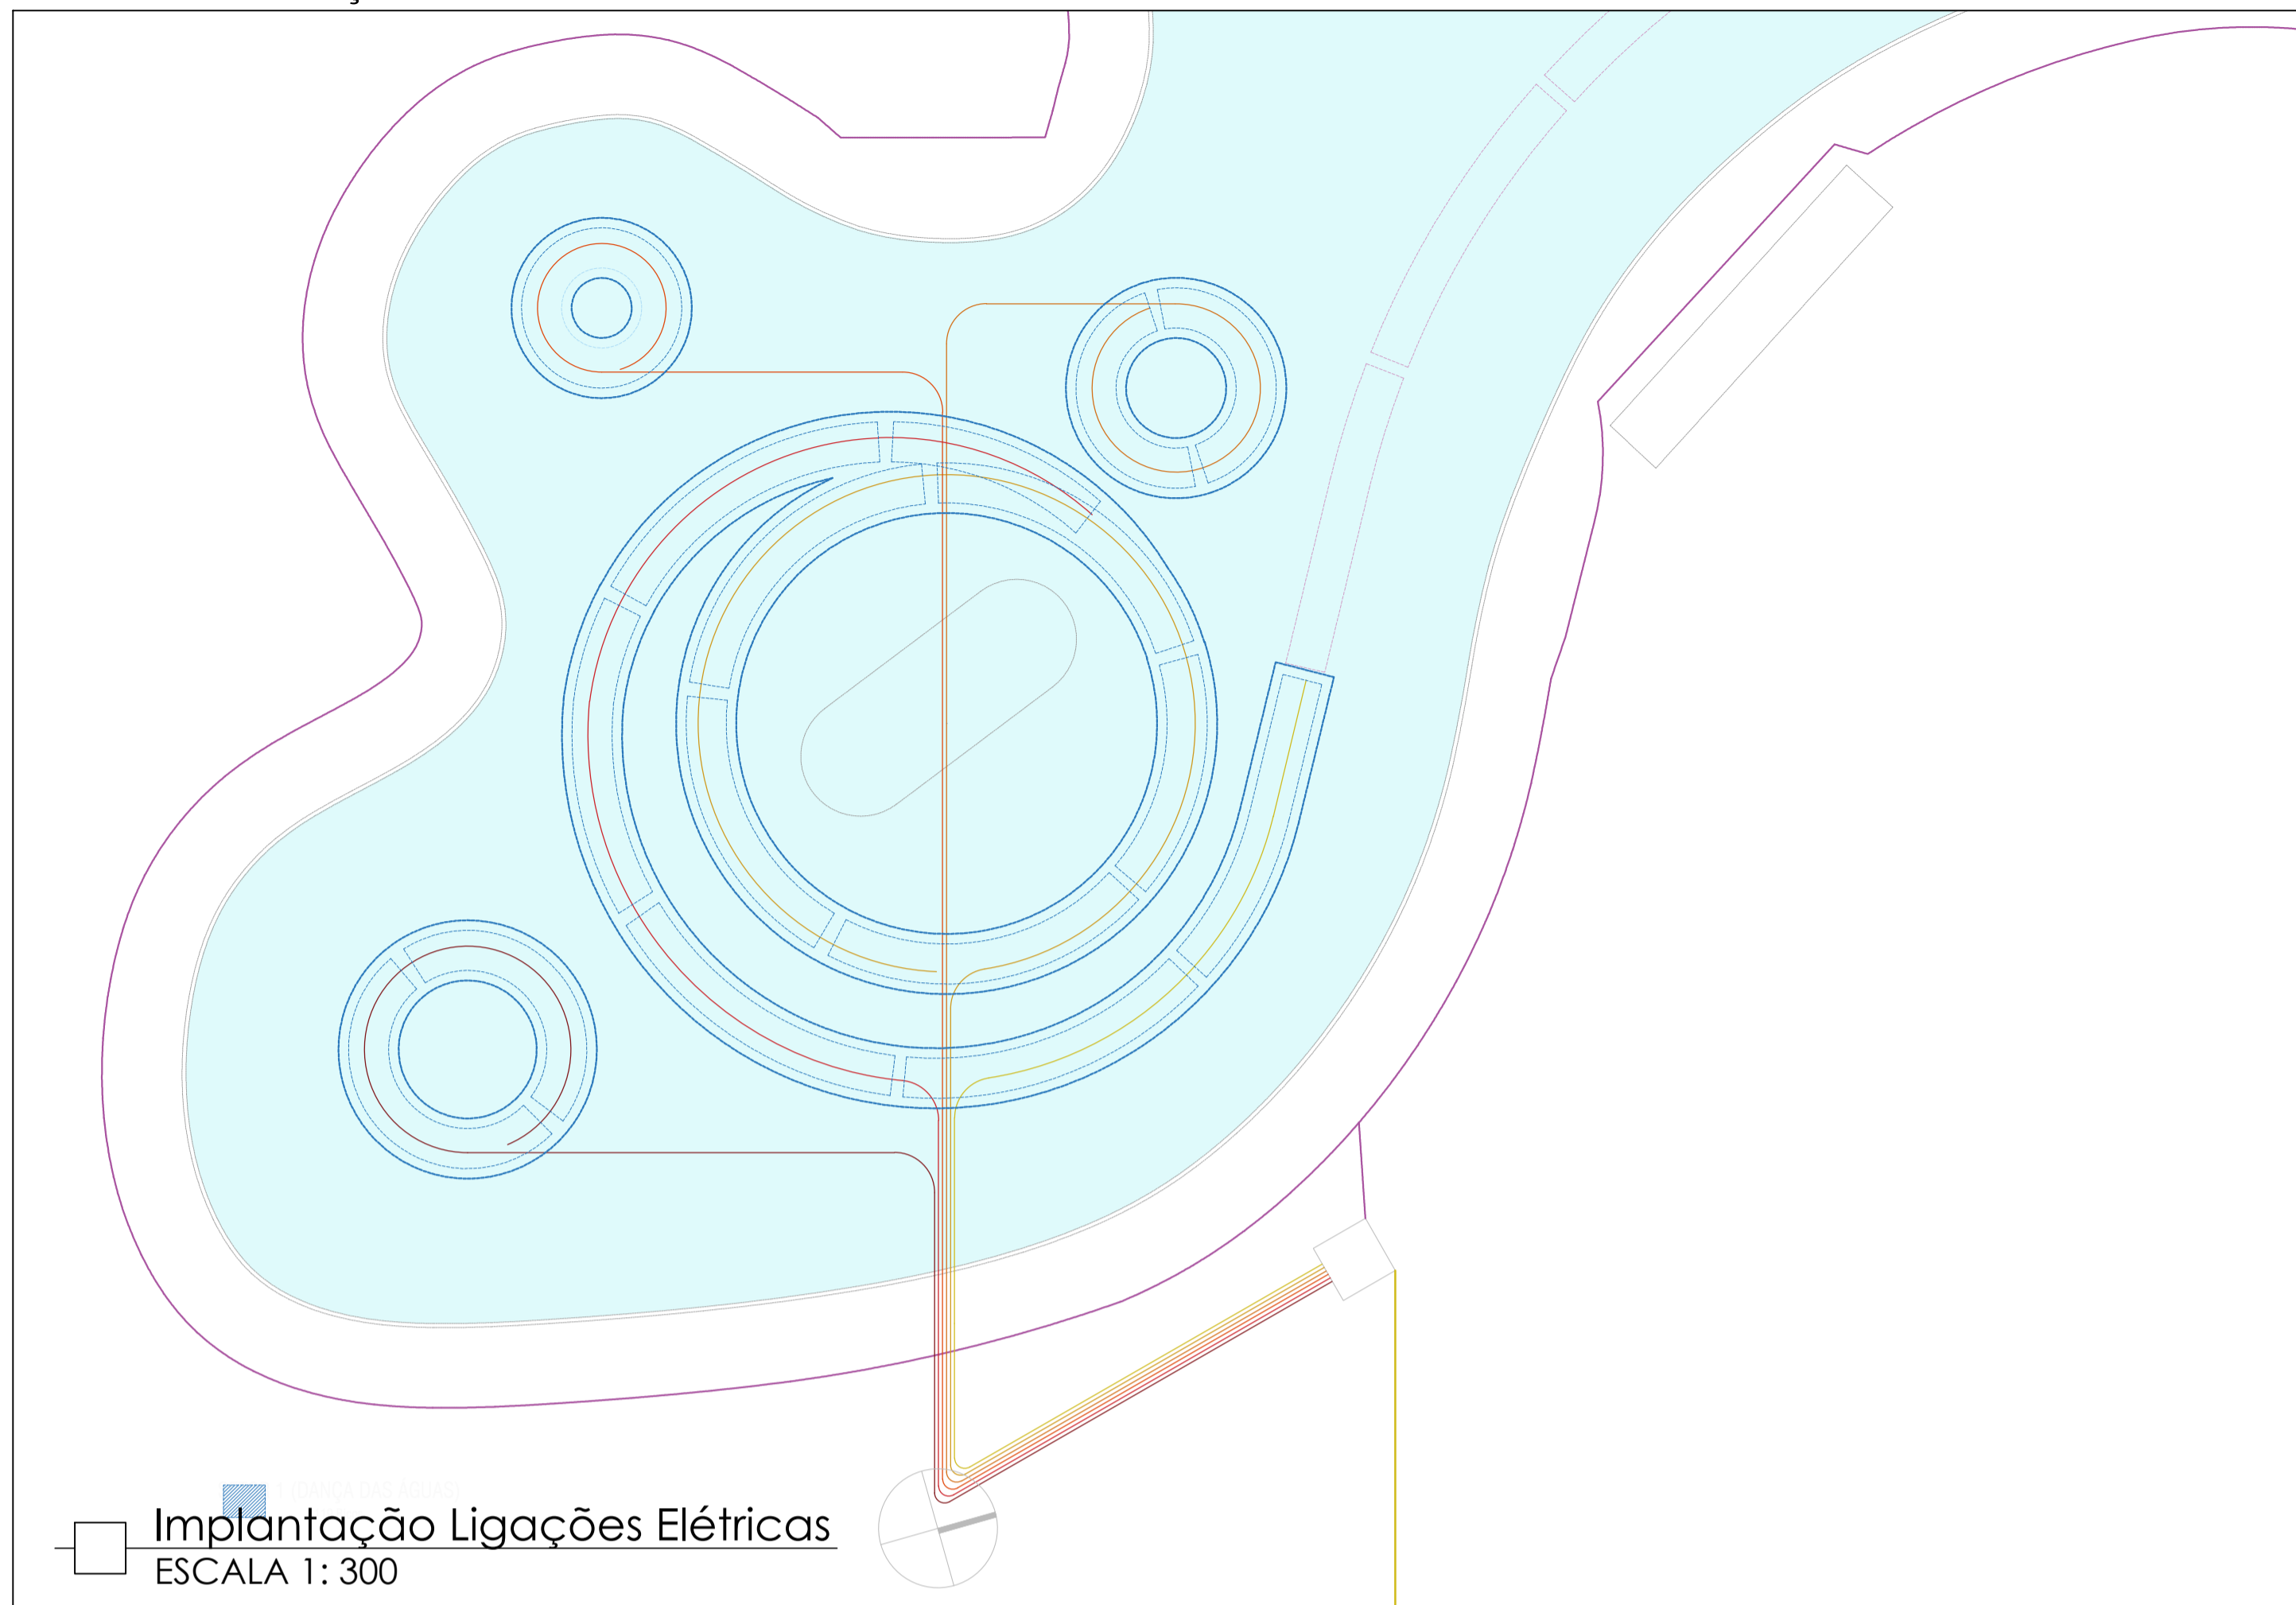

Implantação Ligações Elétricas  
ESCALA 1: 300


DETALHAMENTO ILUSTRATIVO

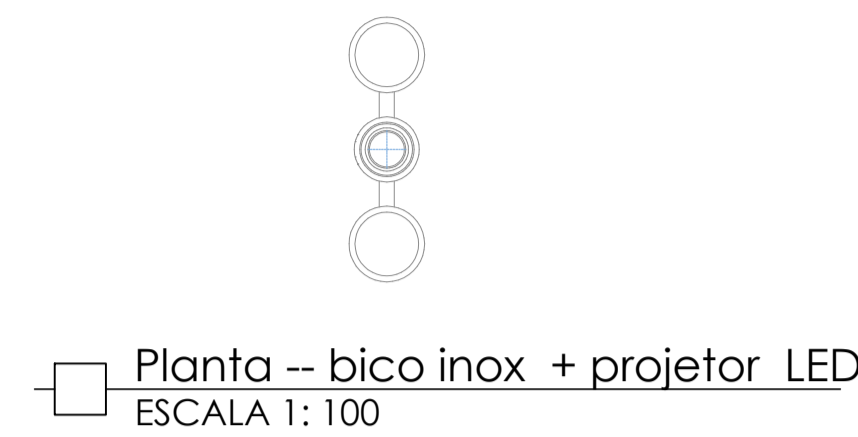

Planta -- bico inox + projetor LED  
ESCALA 1: 100



Elevação esquemática com led  
ESCALA 1: 100

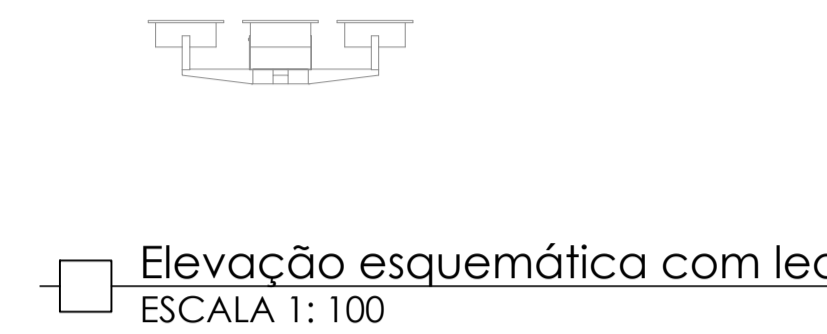

Elevação esquemática com led  
ESCALA 1: 100




Planta -- bico inox  
ESCALA 1: 100



Elevação esquemática  
ESCALA 1: 100



Imagem Ilustrativa Bico em Inóx

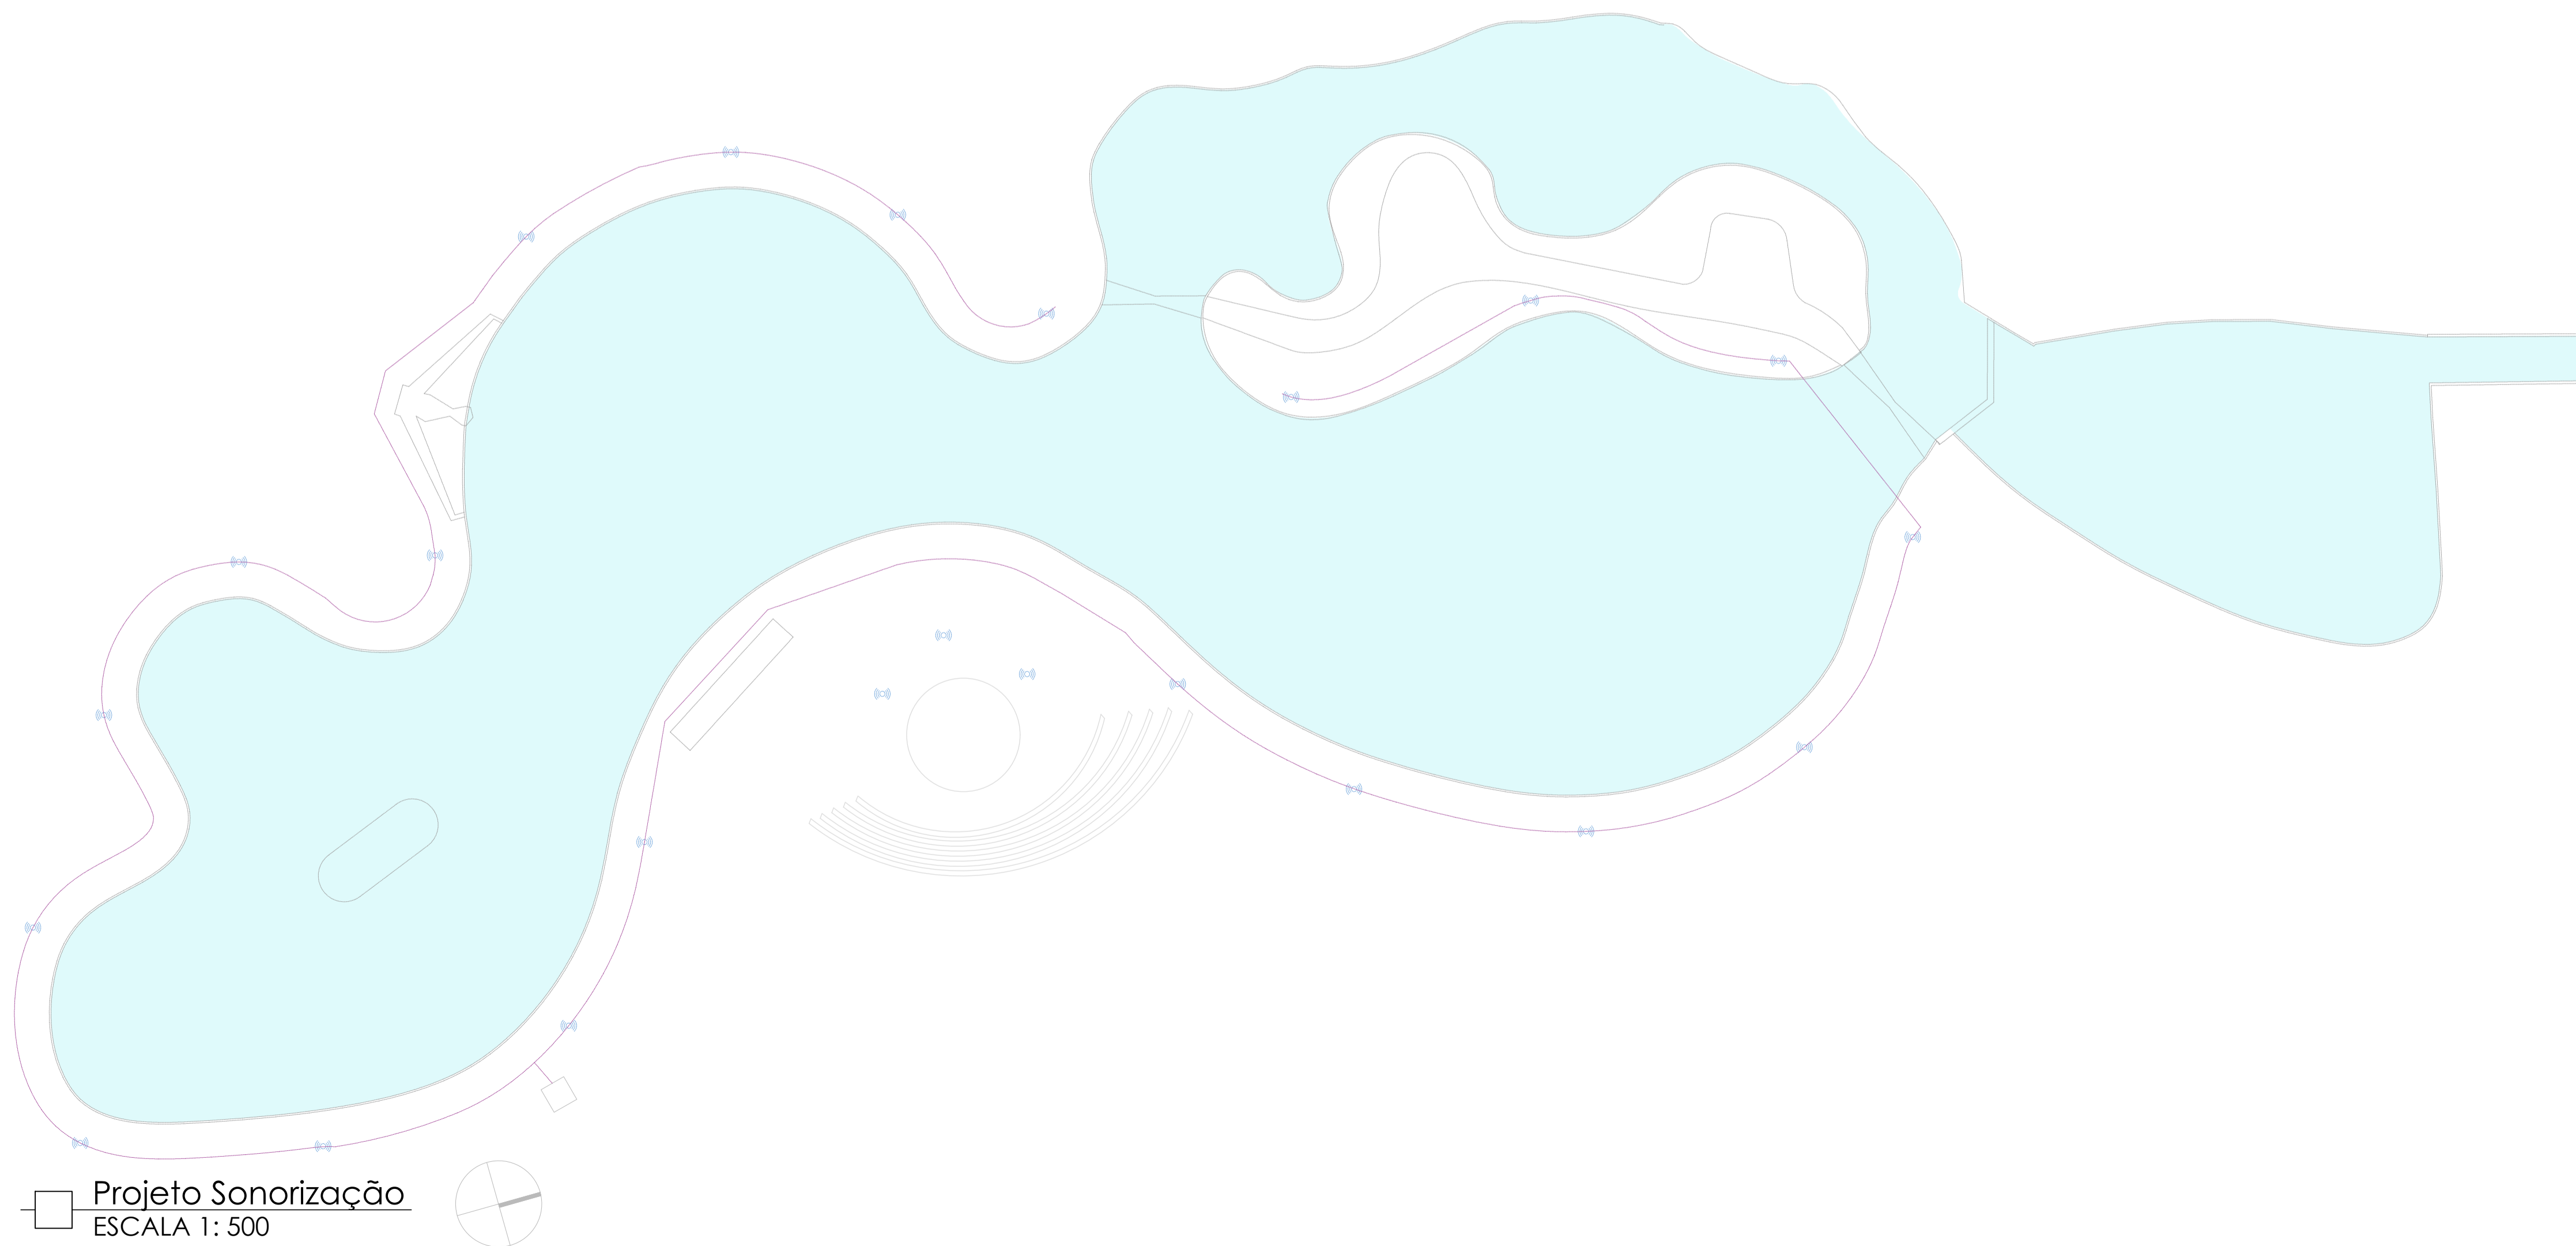

Projeto Sonorização  
ESCALA 1: 500

**Projeto Arquitetônico**

Folha  
04/06

Assunto: **Execução de Atrativo Turístico no Lago da Praça Adhemar de Barros**  
Local: **Praça Adhemar de Barros - Centro - s/nº Águas de Lindóia - S.P.**

Proprietário: **Prefeitura Municipal de Águas de Lindóia**

Quadro de Áreas :

Declaro que a aprovação deste projeto não implica no reconhecimento por parte da Prefeitura Municipal, do direito de propriedade do terreno.

**Prefeitura Municipal de Águas de Lindóia**  
Proprietário


**Samuel Mantovani - Arquiteto Urbanista**  
CAU: A131991-4  
Autor do Projeto  
ART.: 13742924

**Eng. Civil: Victor Amadeu de Carvalho**  
CREA: 506288591  
Responsável Técnico  
ART.: 28027230231782885

**P.M.E.A.L.**



SETOR 1 - DANÇA DAS ÁGUAS

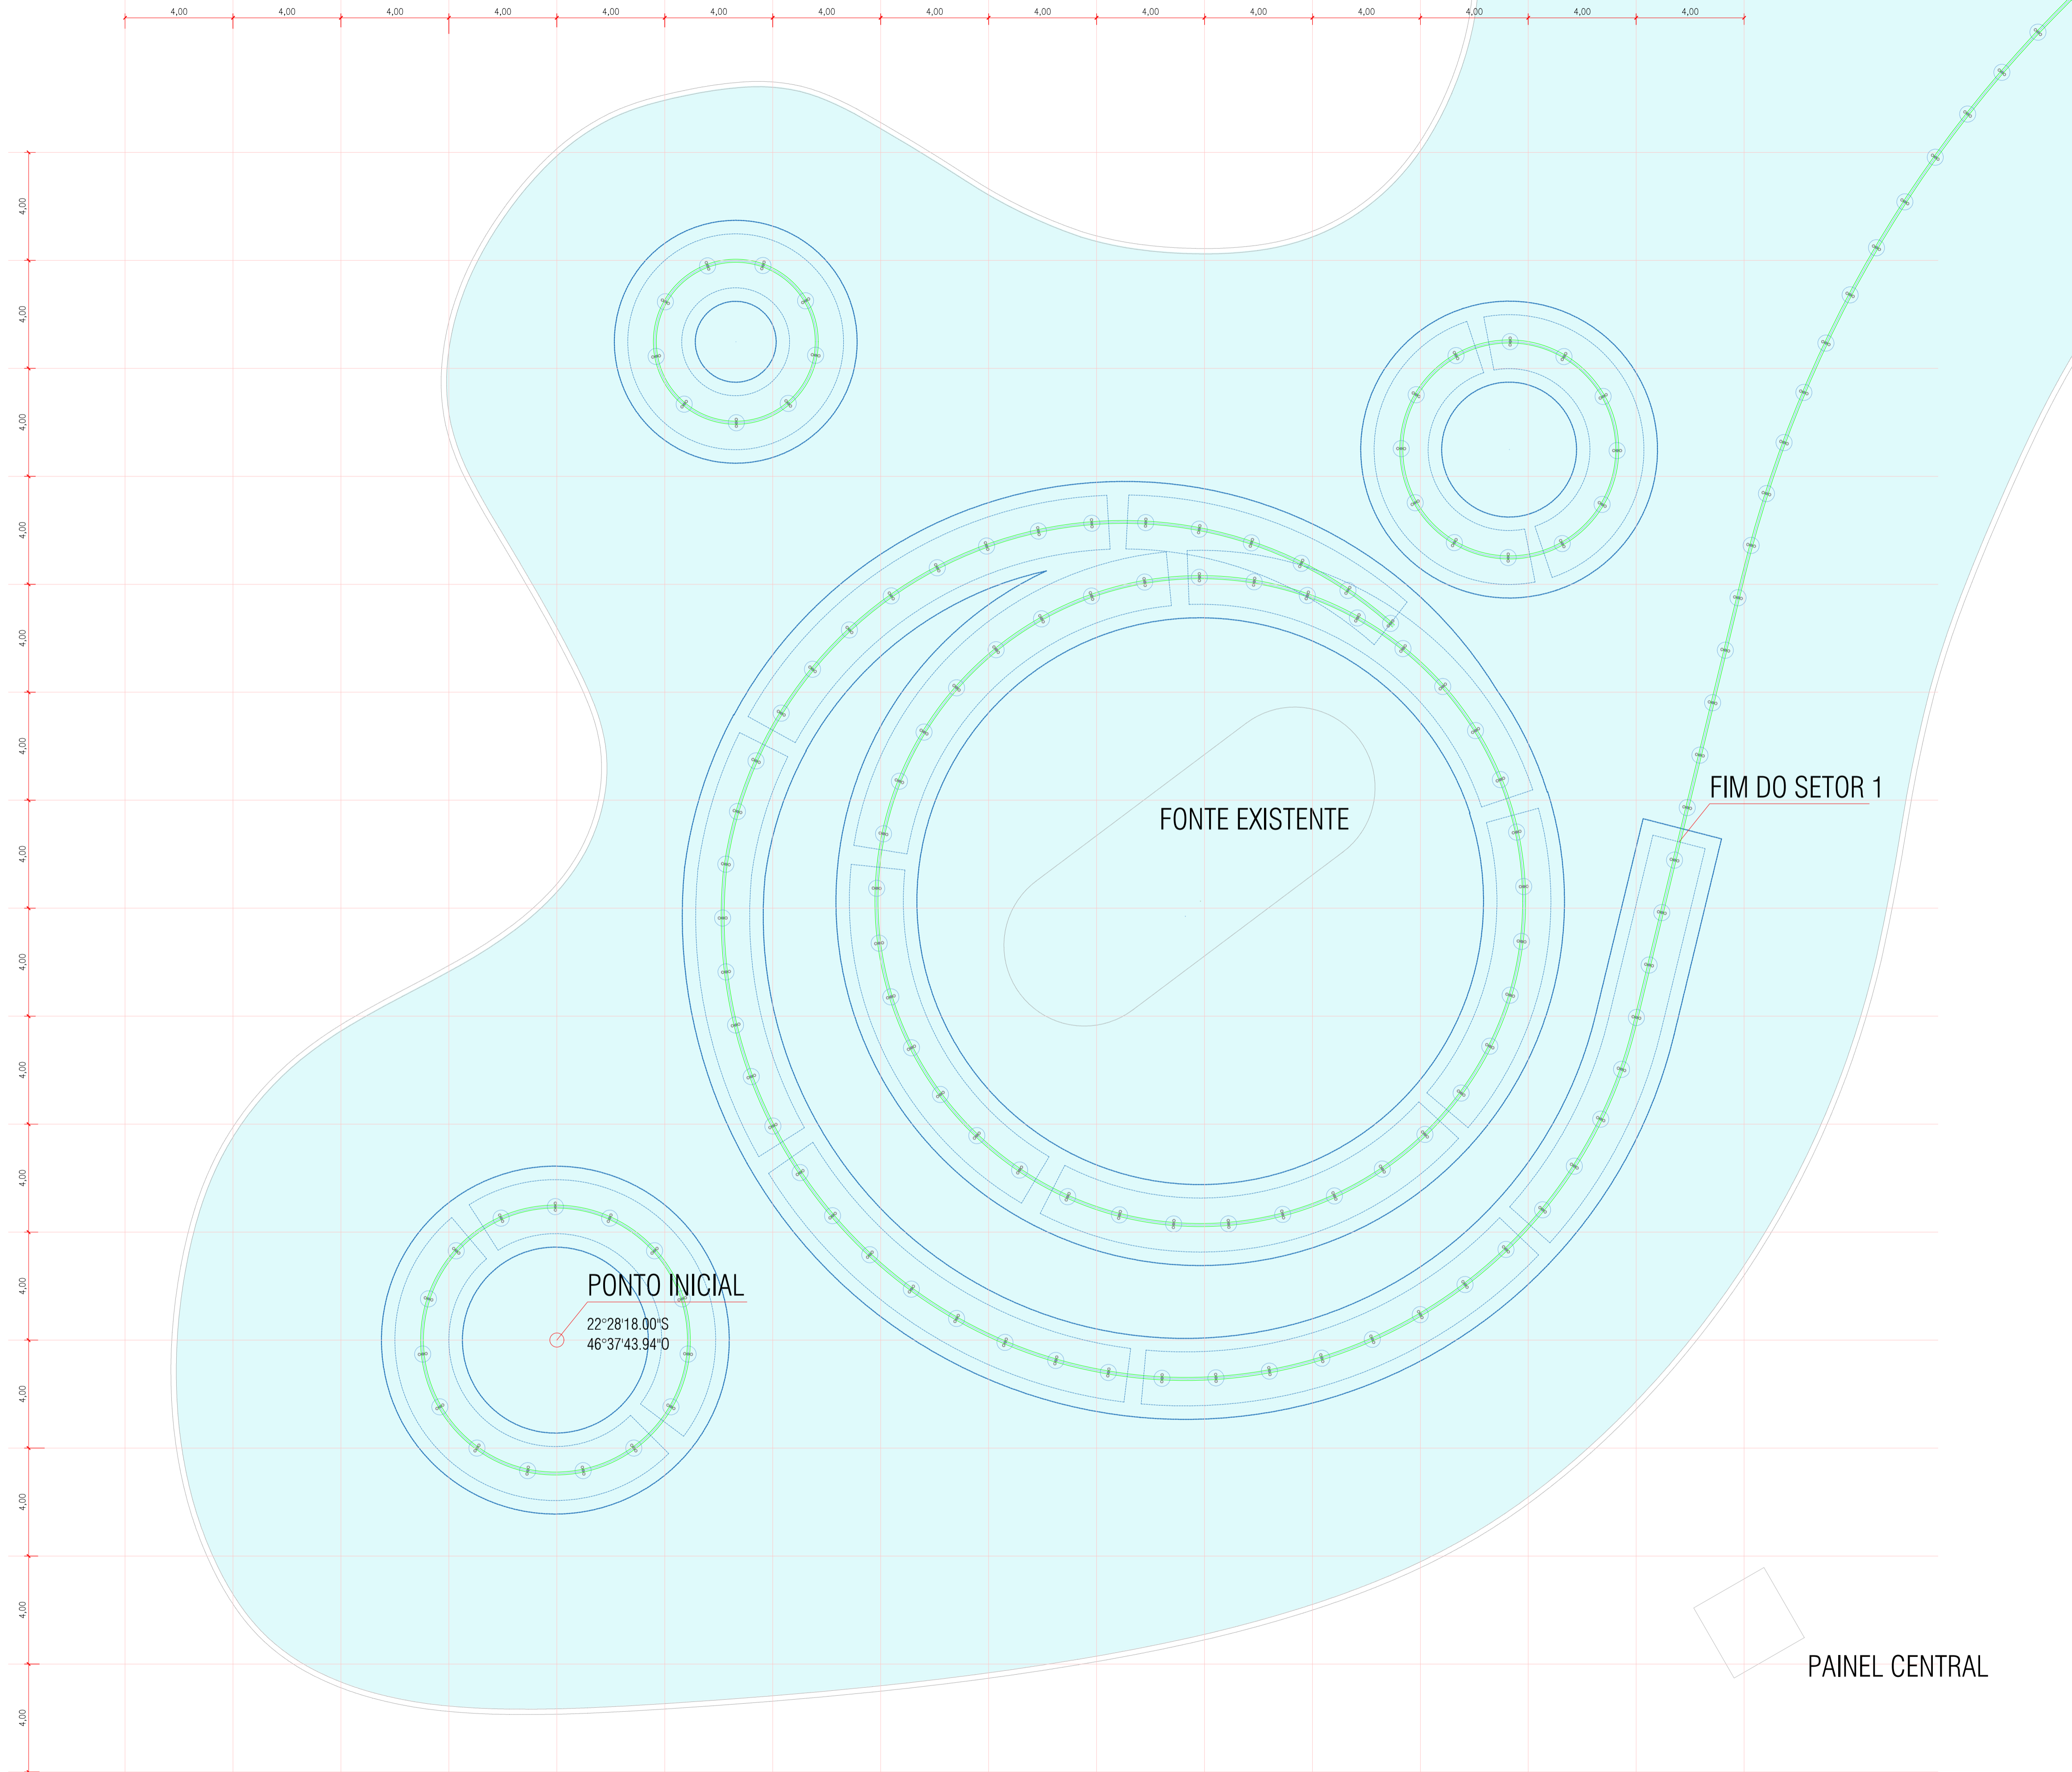

SETOR 1 - DANÇA DAS ÁGUAS  
PERSPECTIVA ILUSTRATIVA



SETOR 1 - DANÇA DAS ÁGUAS  
PERSPECTIVA ILUSTRATIVA

**Projeto Arquitetônico**

Folha  
05/06

Assunto: **Execução de Atrativo Turístico no Lago da Praça Adhemar de Barros**

Local: **Praça Adhemar de Barros - Centro - s/nº Águas de Lindóia - S.P.**

Proprietário: **Prefeitura Municipal de Águas de Lindóia**

Quadro de Áreas :

Declaro que a aprovação deste projeto não implica no reconhecimento por parte da Prefeitura Municipal, do direito de propriedade do terreno.


*Prefeitura Municipal de Águas de Lindóia*  
Proprietário

**Samuel Mantovani - Arquiteto Urbanista**  
CAU: A131991-4  
Autor do Projeto  
ART.: 13742924

**Eng. Civil: Victor Amadeu de Carvalho**  
CREA: 506288591  
Responsável Técnico  
ART.: 28027230231782885


**P.M.E.A.L.**

Planta Cotada  
ESCALA 1: 125

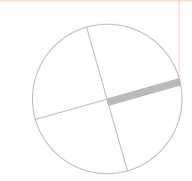




SETOR 1 - DANÇA DAS ÁGUAS - elétrica

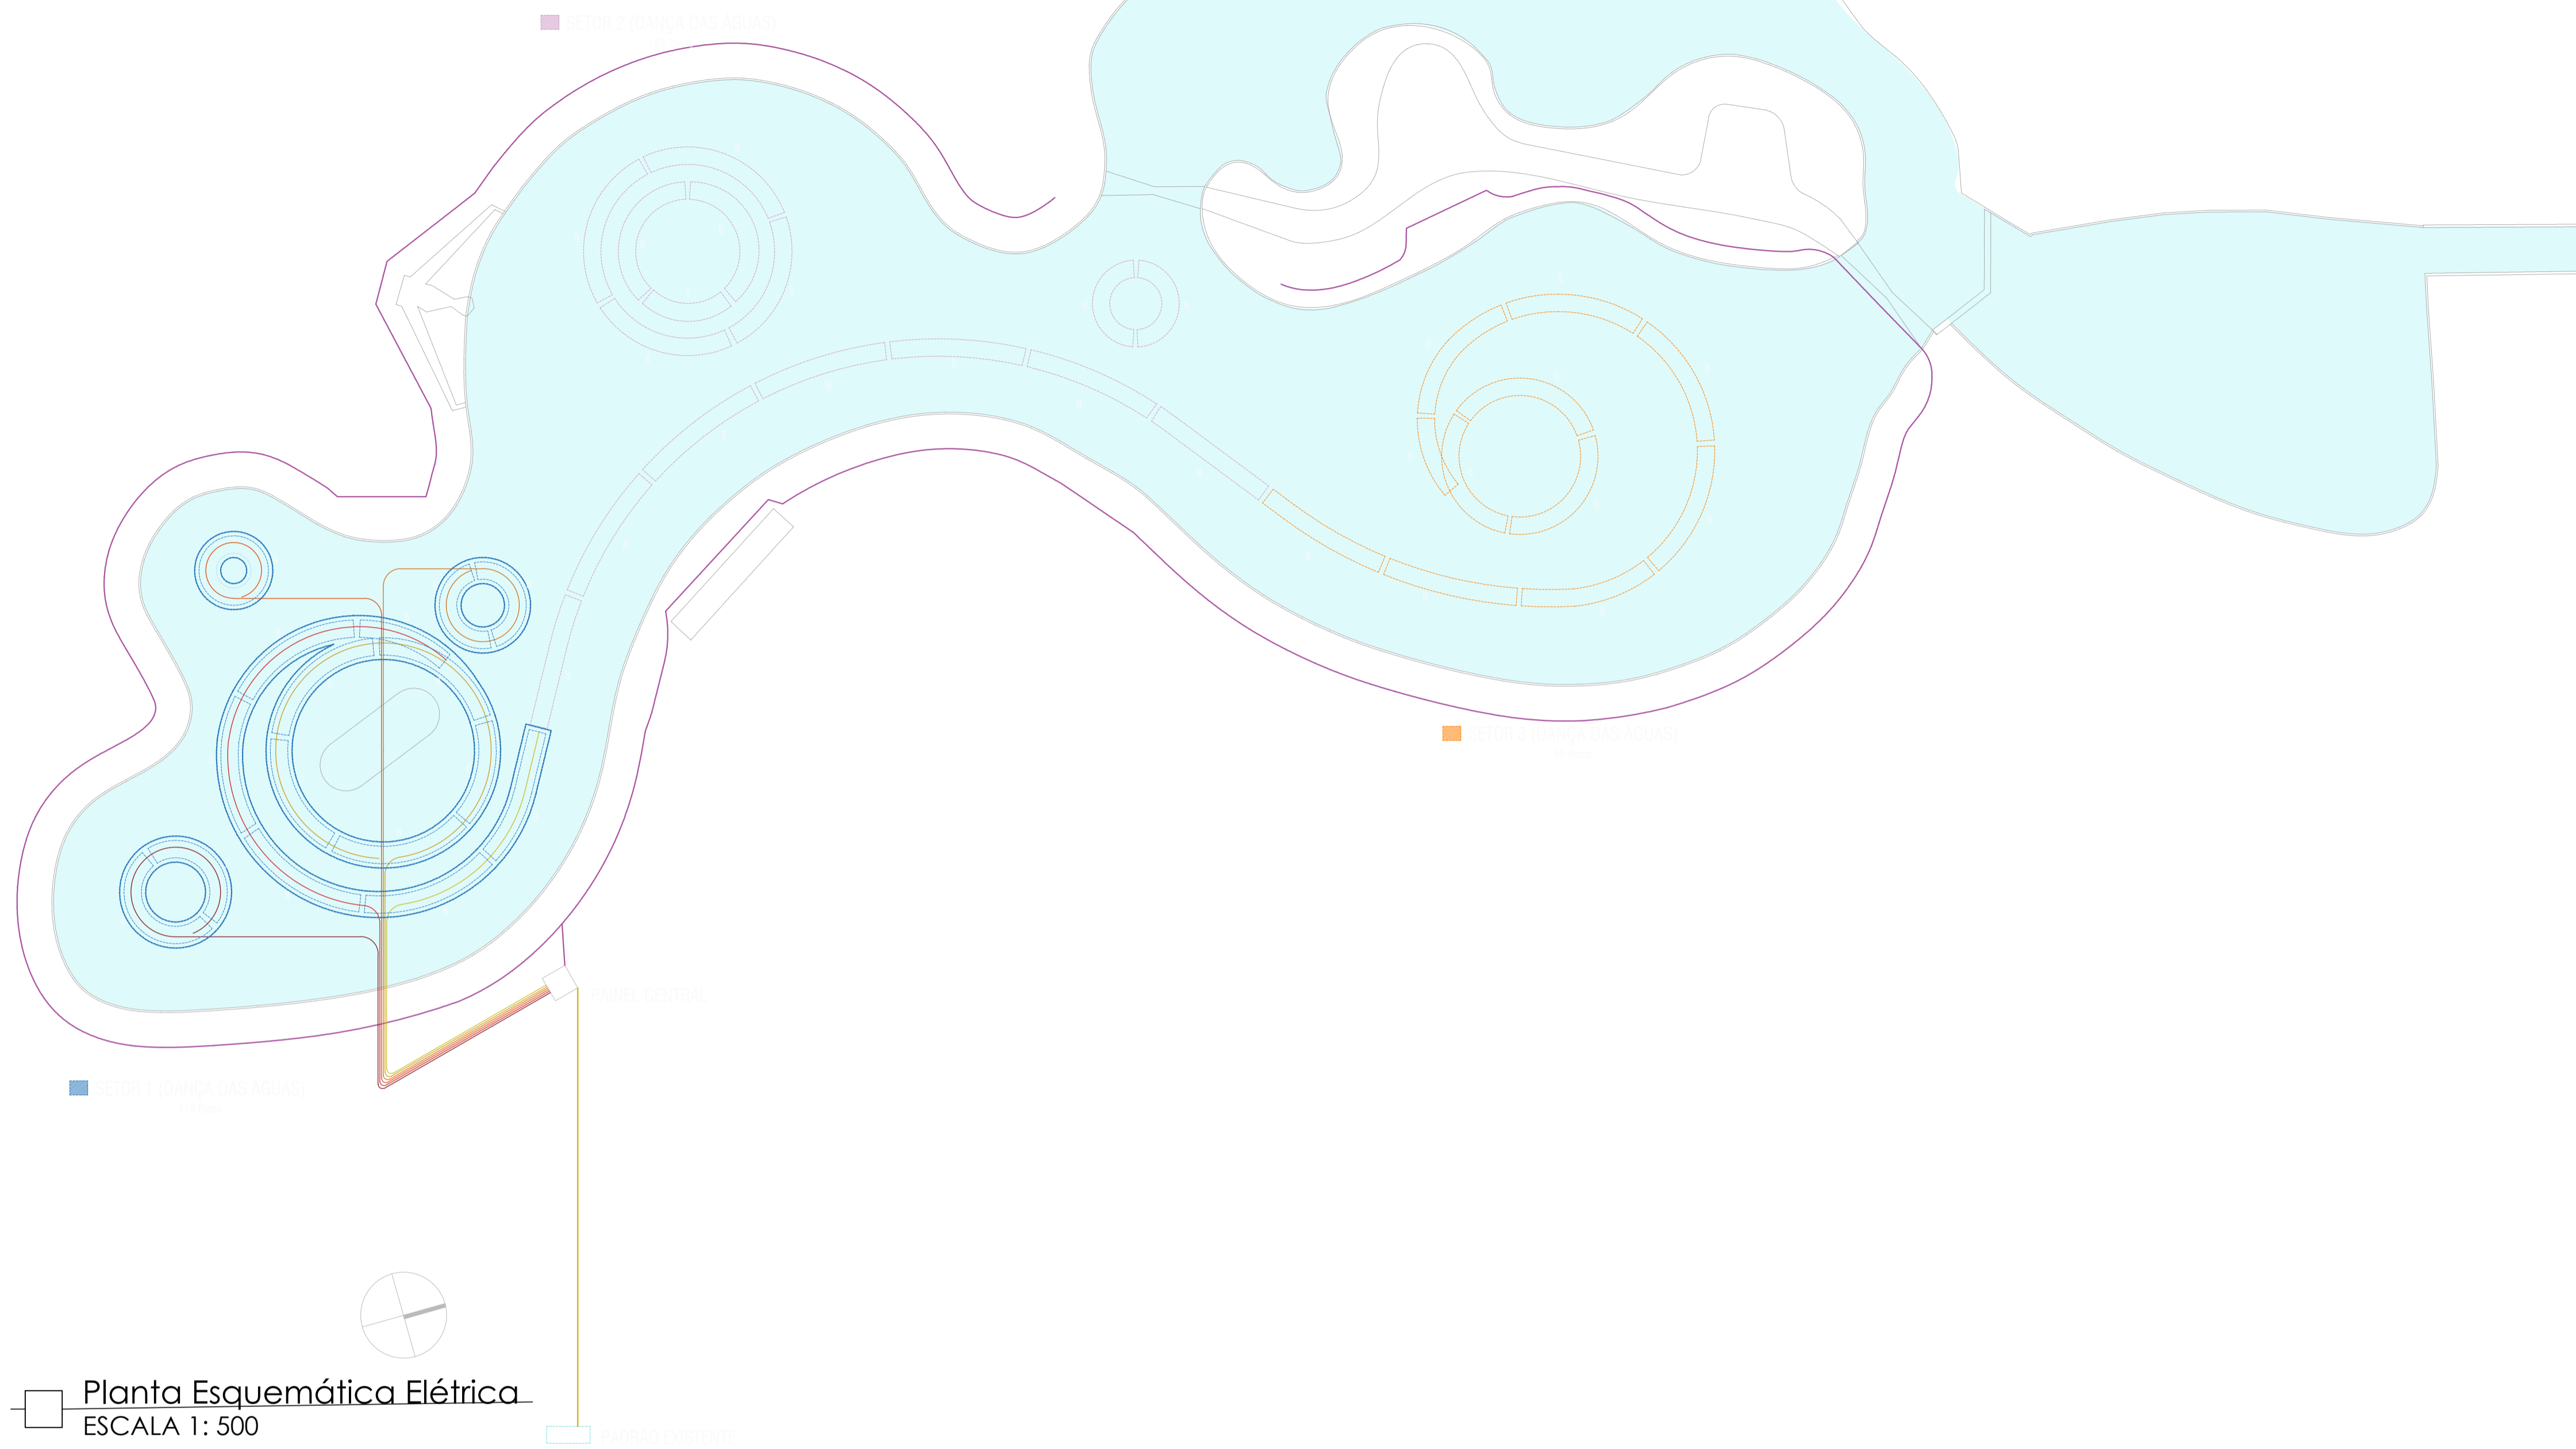


SETOR 1 - DANÇA DAS ÁGUAS  
PERSPECTIVA ILUSTRATIVA




SETOR 1 - DANÇA DAS ÁGUAS  
PERSPECTIVA ILUSTRATIVA

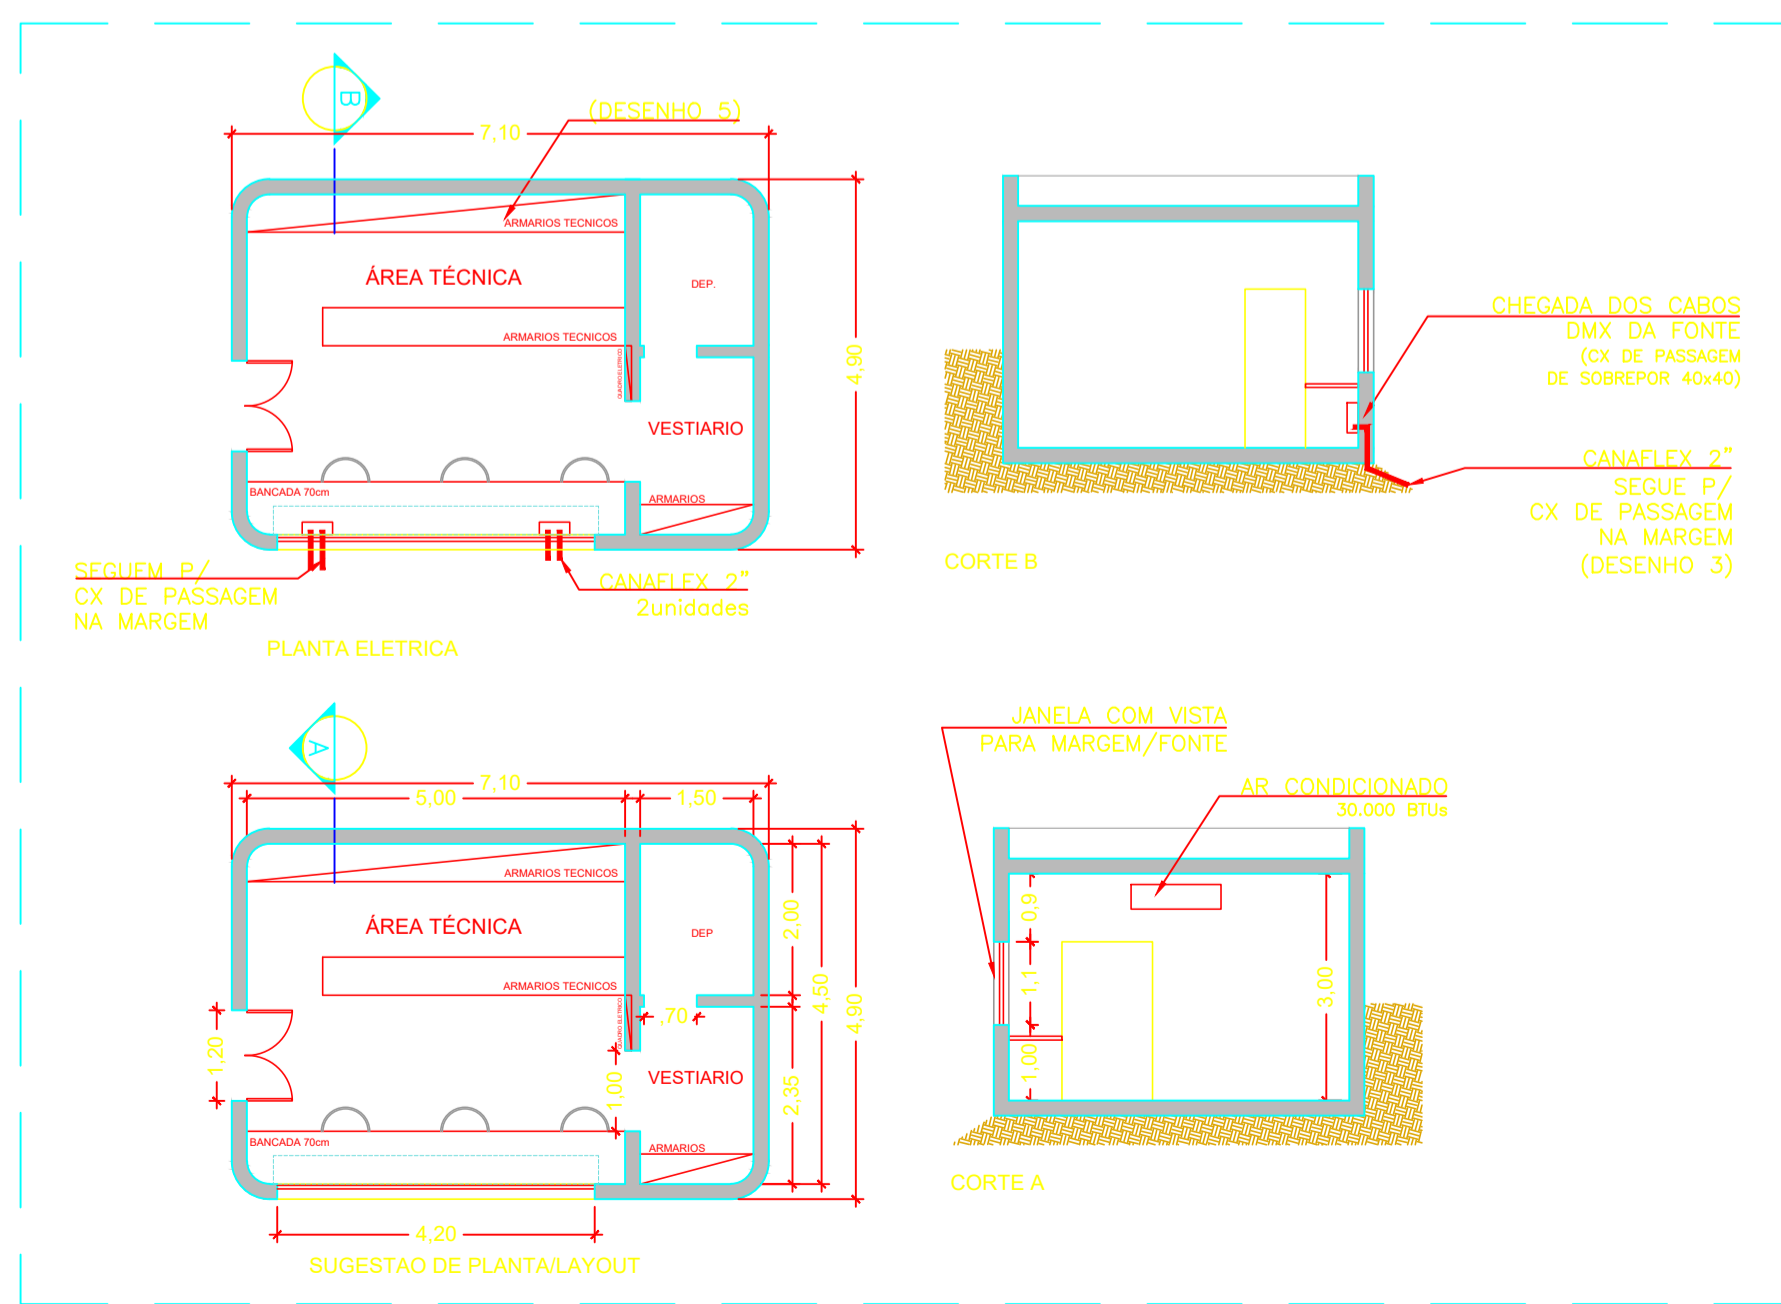

2 ABRIGO - SALA DE CONTROLE  
ESCALA 1:100

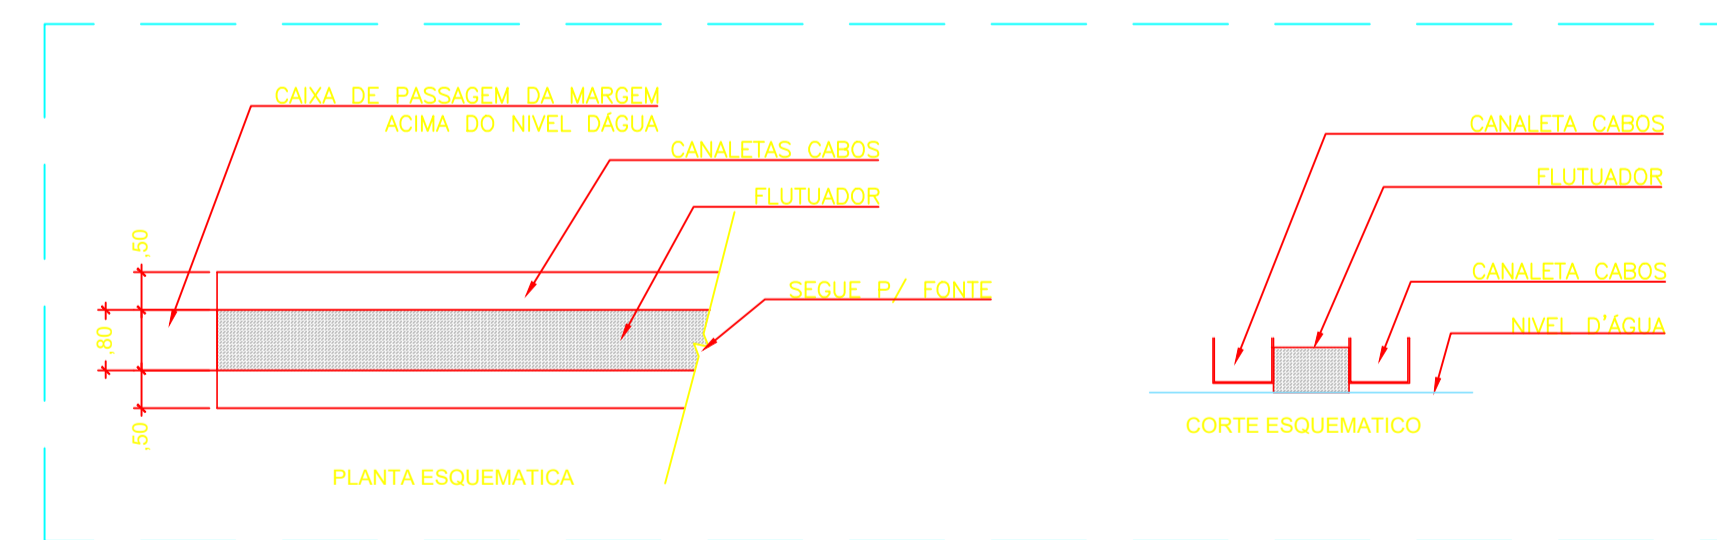

3 CANALETA FLUTUANTE - MARGEM ATÉ A FONTE  
S/ESCALA

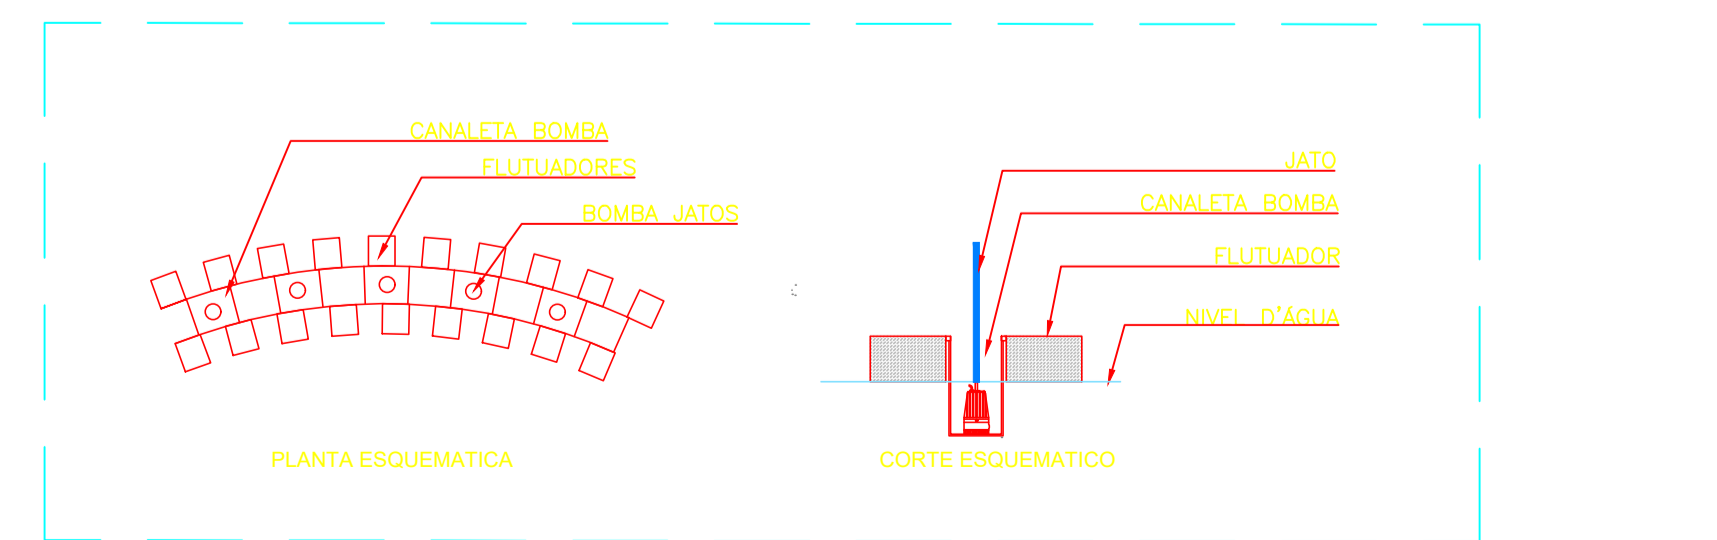

4 CANALETA FLUTUANTE - FONTE  
S/ESCALA

Projeto Arquitetônico

Folha 06/06

Assunto: Execução de Atrativo Turístico no Lago da Praça Adhemar de Barros

Local: Praça Adhemar de Barros - Centro - s/nº Águas de Lindóia - S.P.

Proprietário: Prefeitura Municipal de Águas de Lindóia

Quadro de Áreas :

Declaro que a aprovação deste projeto não implica no reconhecimento por parte da Prefeitura Municipal, do direito de propriedade do terreno.

Prefeitura Municipal de Águas de Lindóia  
Proprietário

Samuel Mantovani - Arquiteto Urbanista  
CAU: A131991-4  
Autor do Projeto  
ART.: 13742924

Eng. Civil: Victor Amadeu de Carvalho  
CREA: 506288591  
Responsável Técnico  
ART.: 28027230231782885

P.M.E.A.L.