
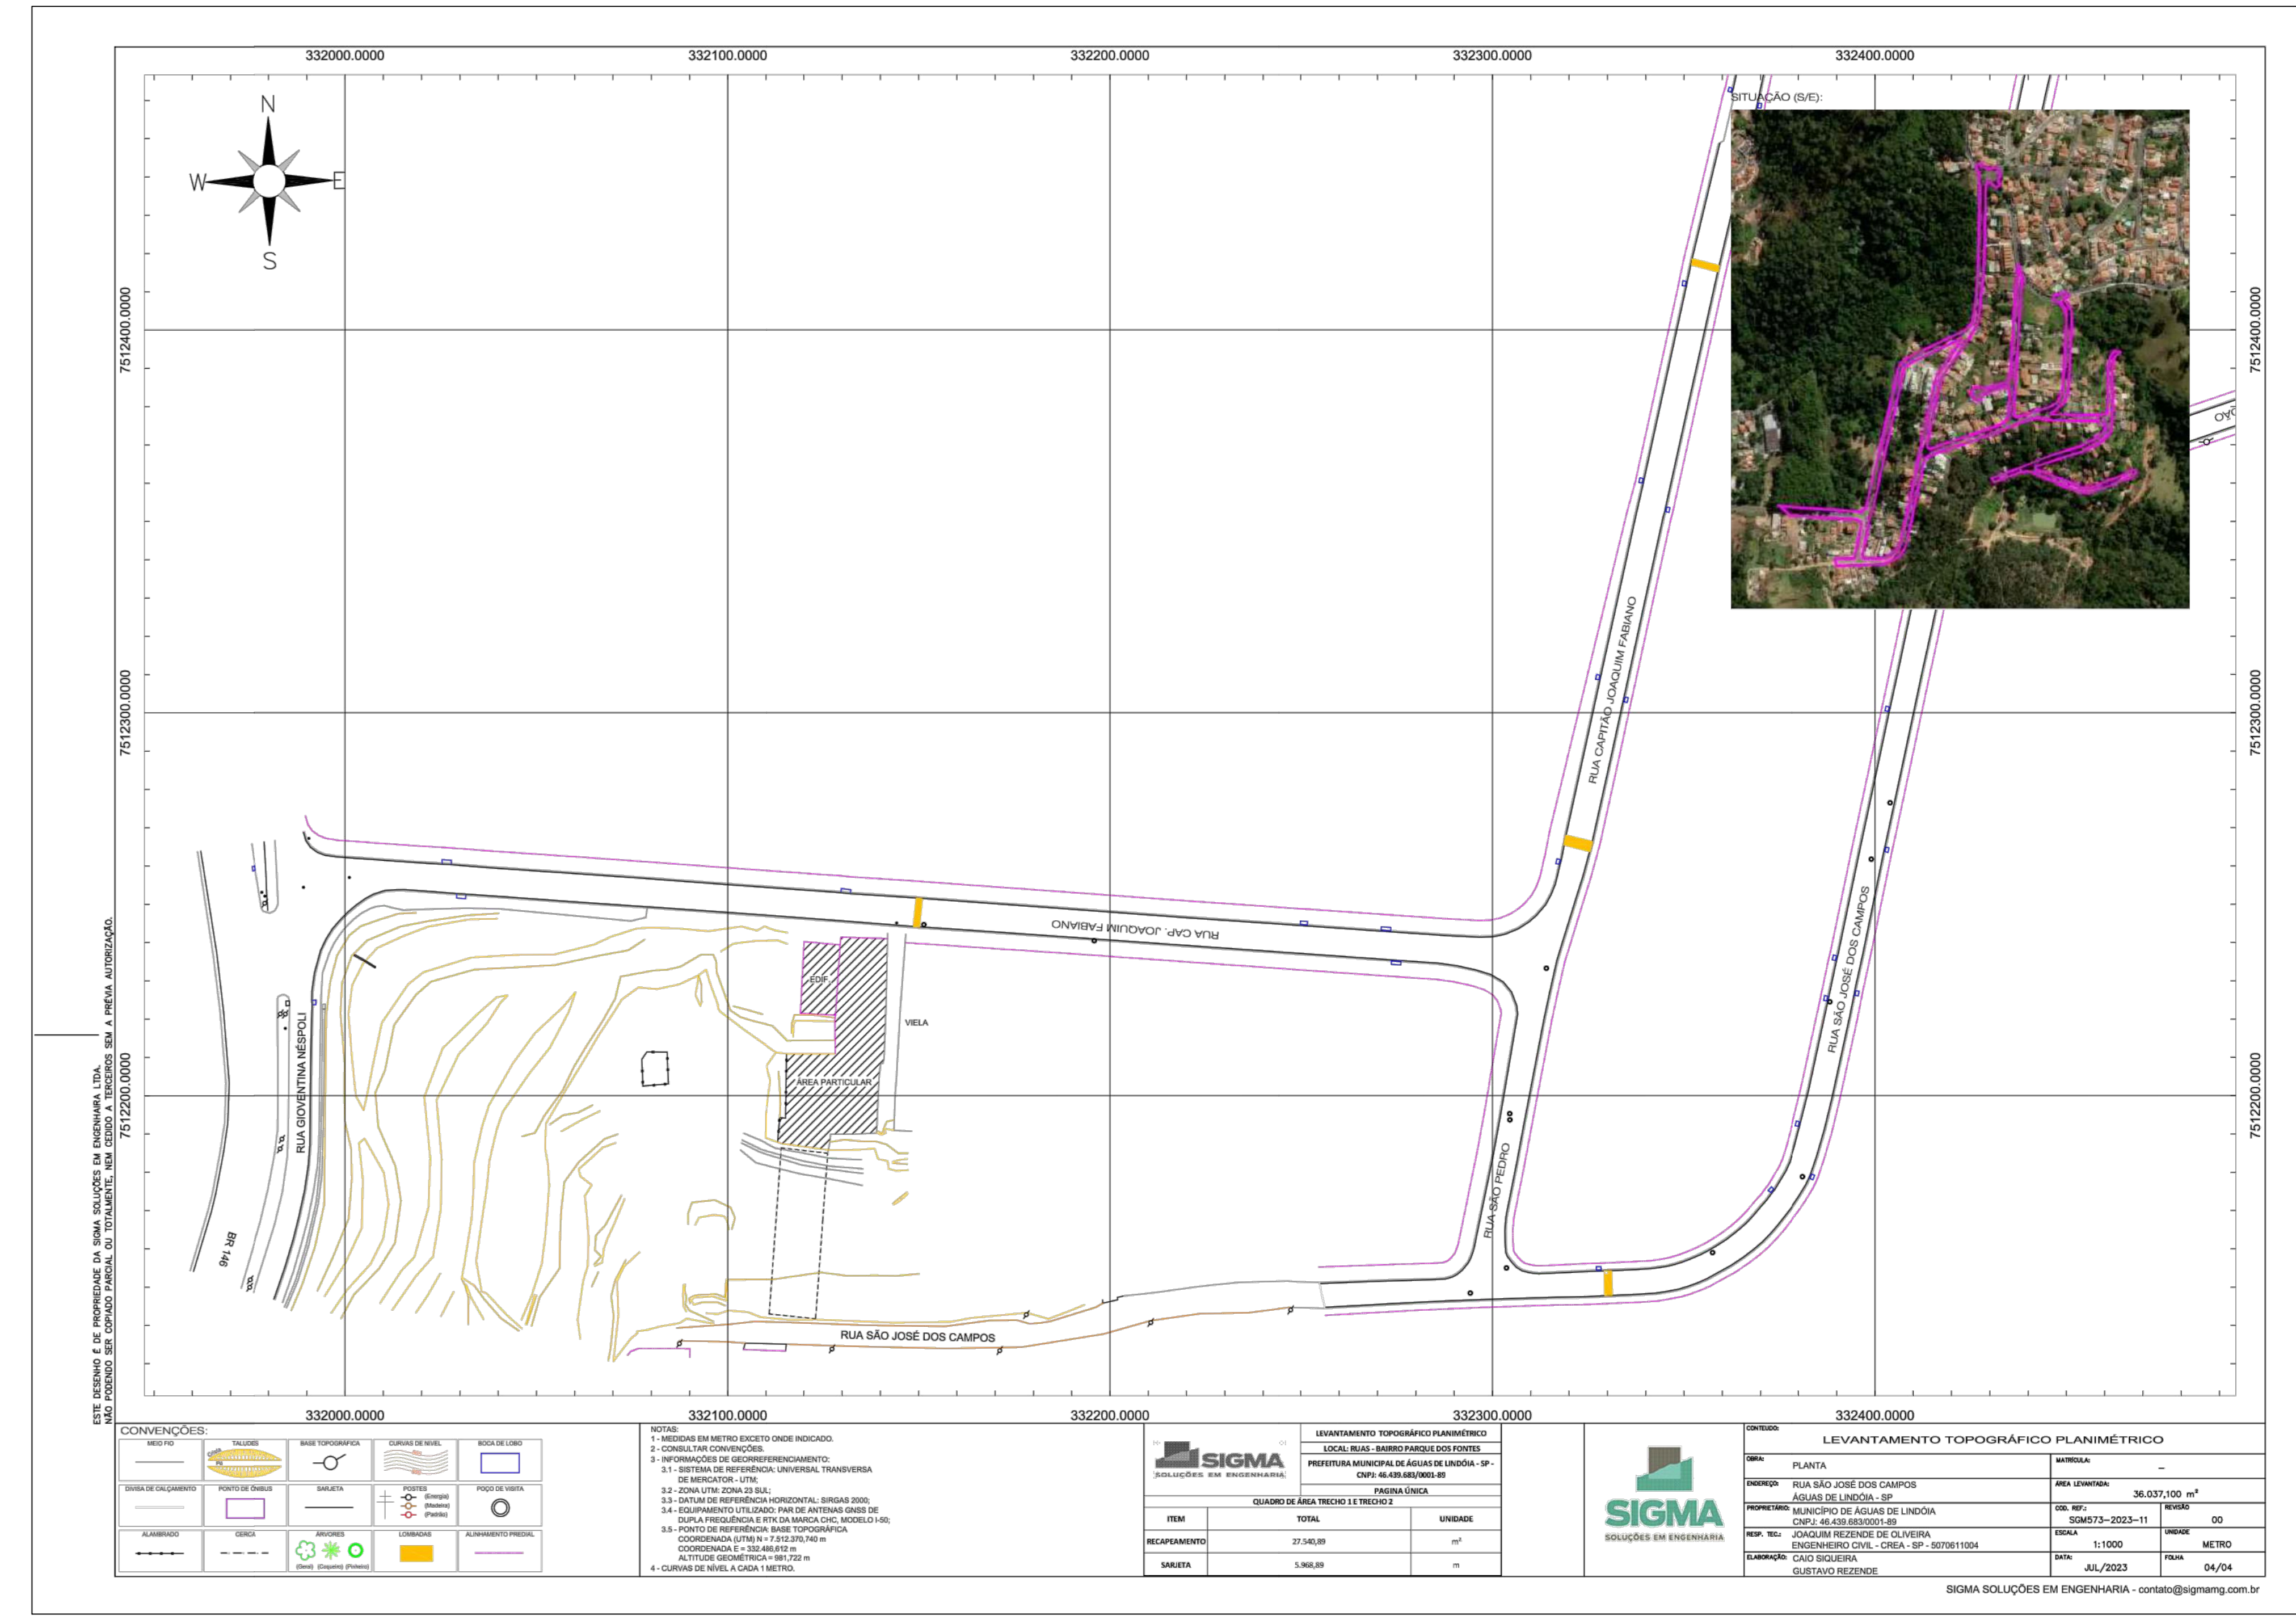
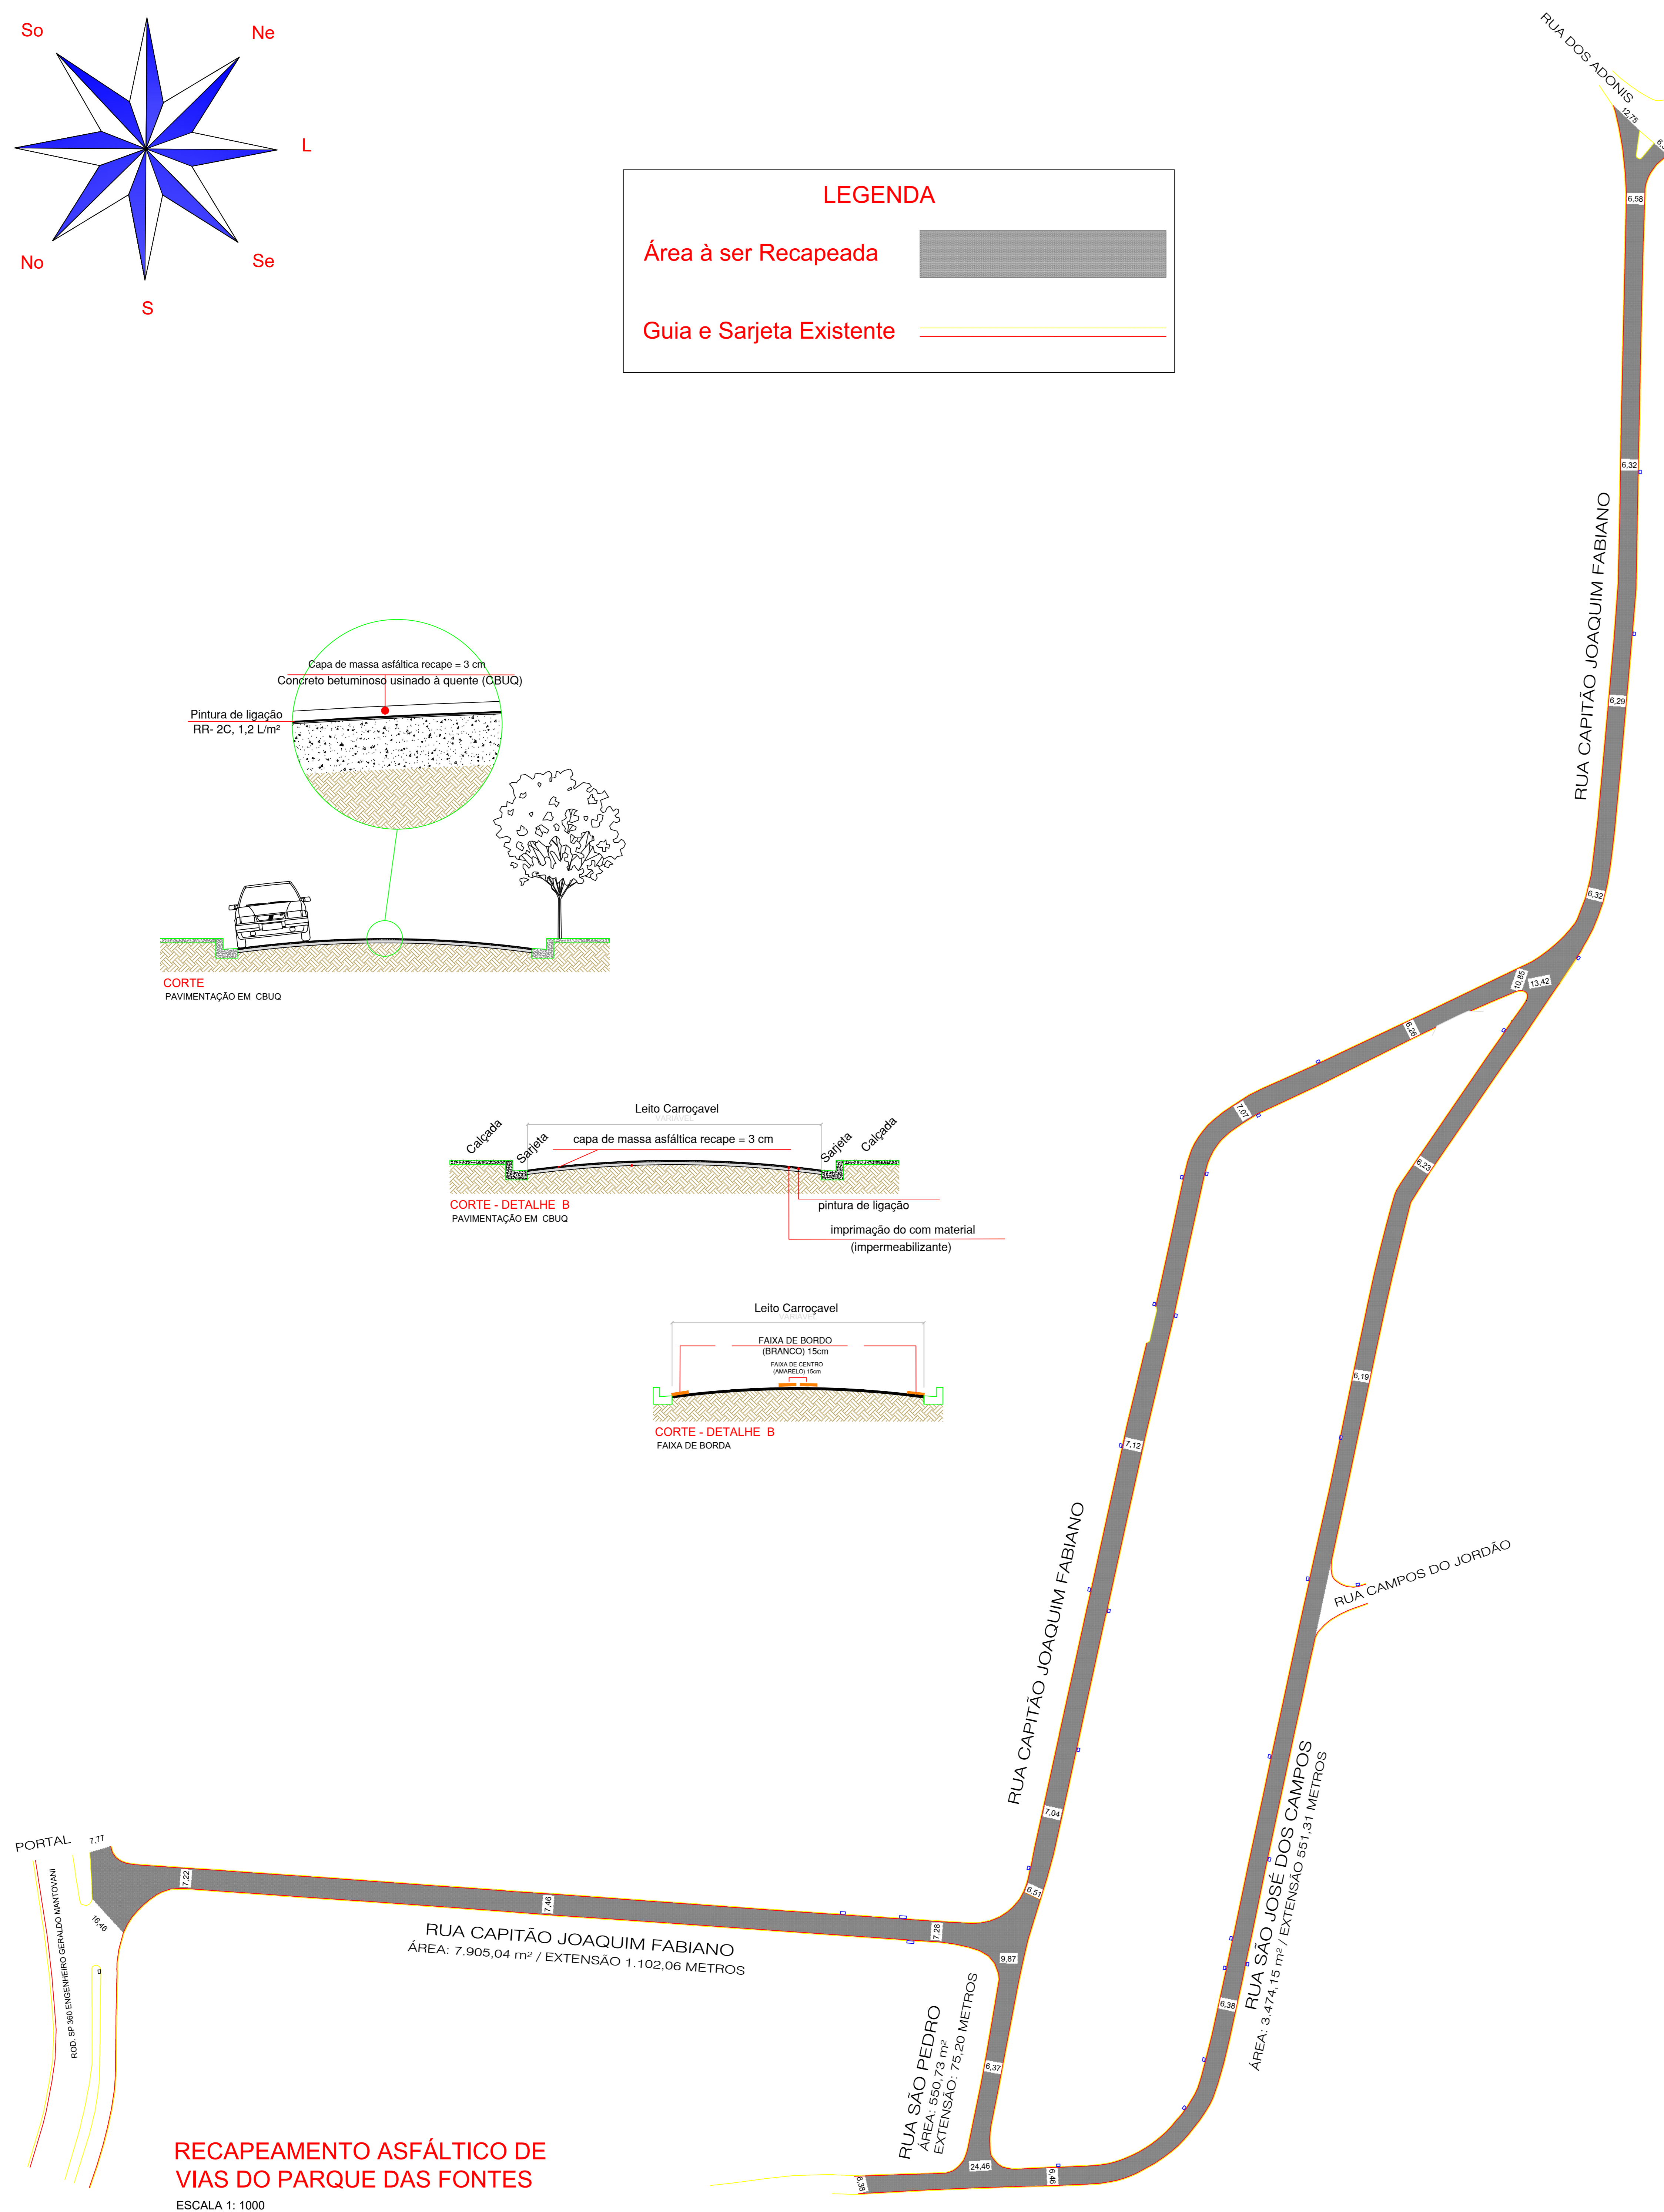
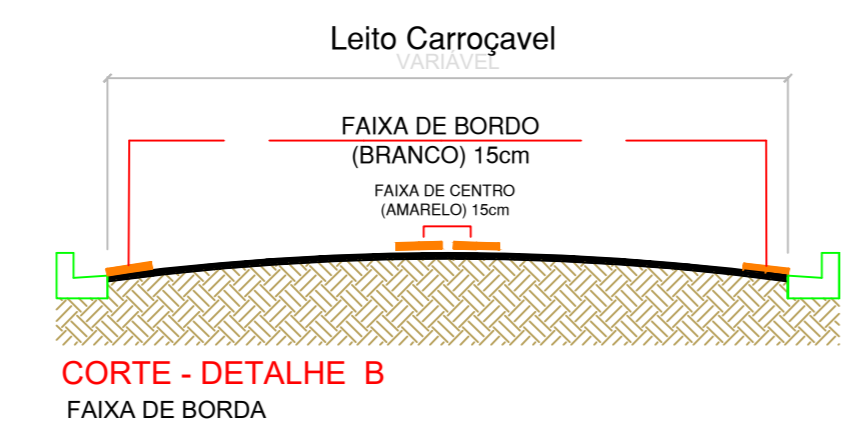
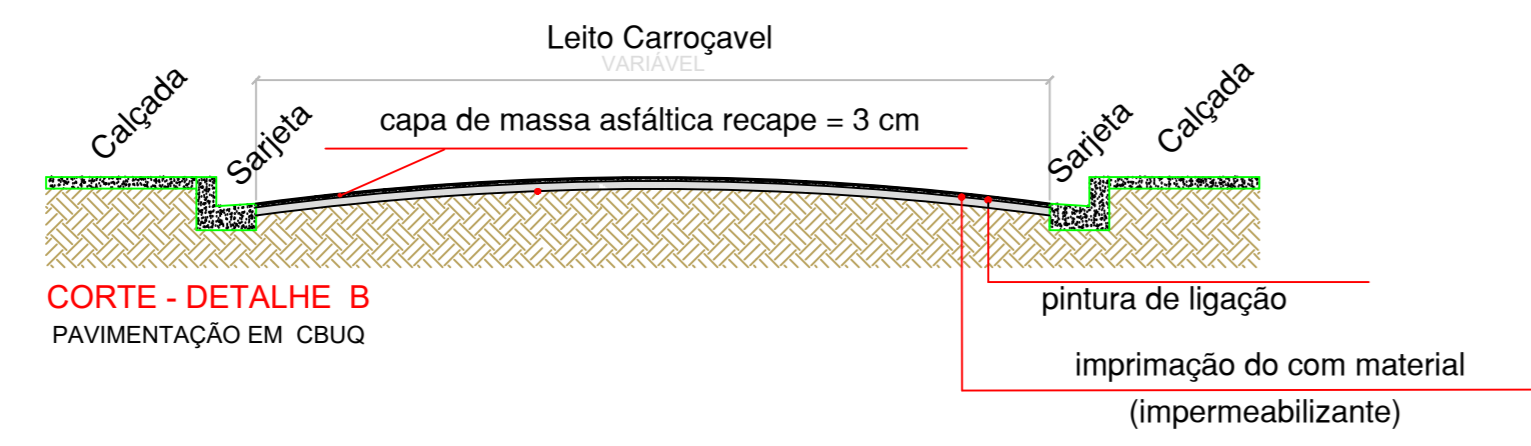


**LEGENDA**

Área à ser Recapeada

Guia e Sarjeta Existente

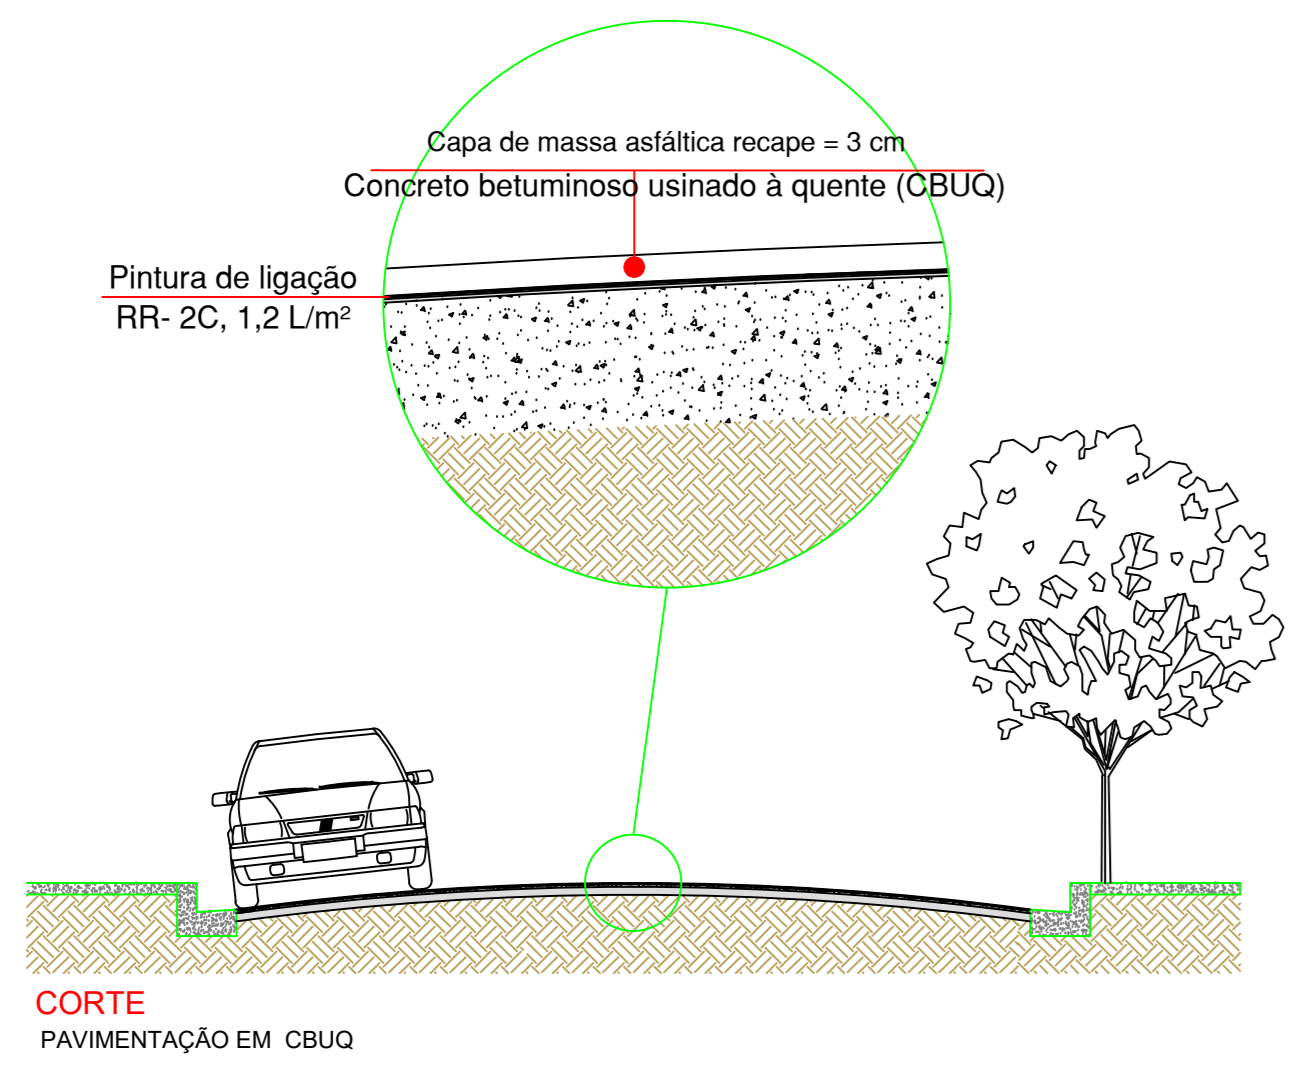

**RECAPEAMENTO**

RUA CAPITÃO JOAQUIM FABIANO	7.905,04 M <sup>2</sup> - 1.102,06 ML
RUA SÃO PEDRO	550,73 M <sup>2</sup> - 75,20 ML
RUA SÃO JOSÉ DOS CAMPOS	3.474,15 M <sup>2</sup> - 551,31 ML
<b>TOTAL</b>	<b>11.929,92 M<sup>2</sup></b>

**BAIRRO PARQUE DAS FONTES**

**Projeto Arquitetônico** Folha Única

**Assunto:**  
Recapeamento Asfáltico de Vias do Parque das Fontes

**Local:** Bairro Parque das Fontes, Águas de Lindóia - S.P.

**Proprietário:**  
Prefeitura Municipal de Águas de Lindóia

**Quadro de Áreas:**  
RECAPEAMENTO ..... 11.929,92 M<sup>2</sup>

**Proprietário:**  
Prefeitura Municipal de Águas de Lindóia

**ART.: 2802720231626951**

**P.M.E.A.L.**